


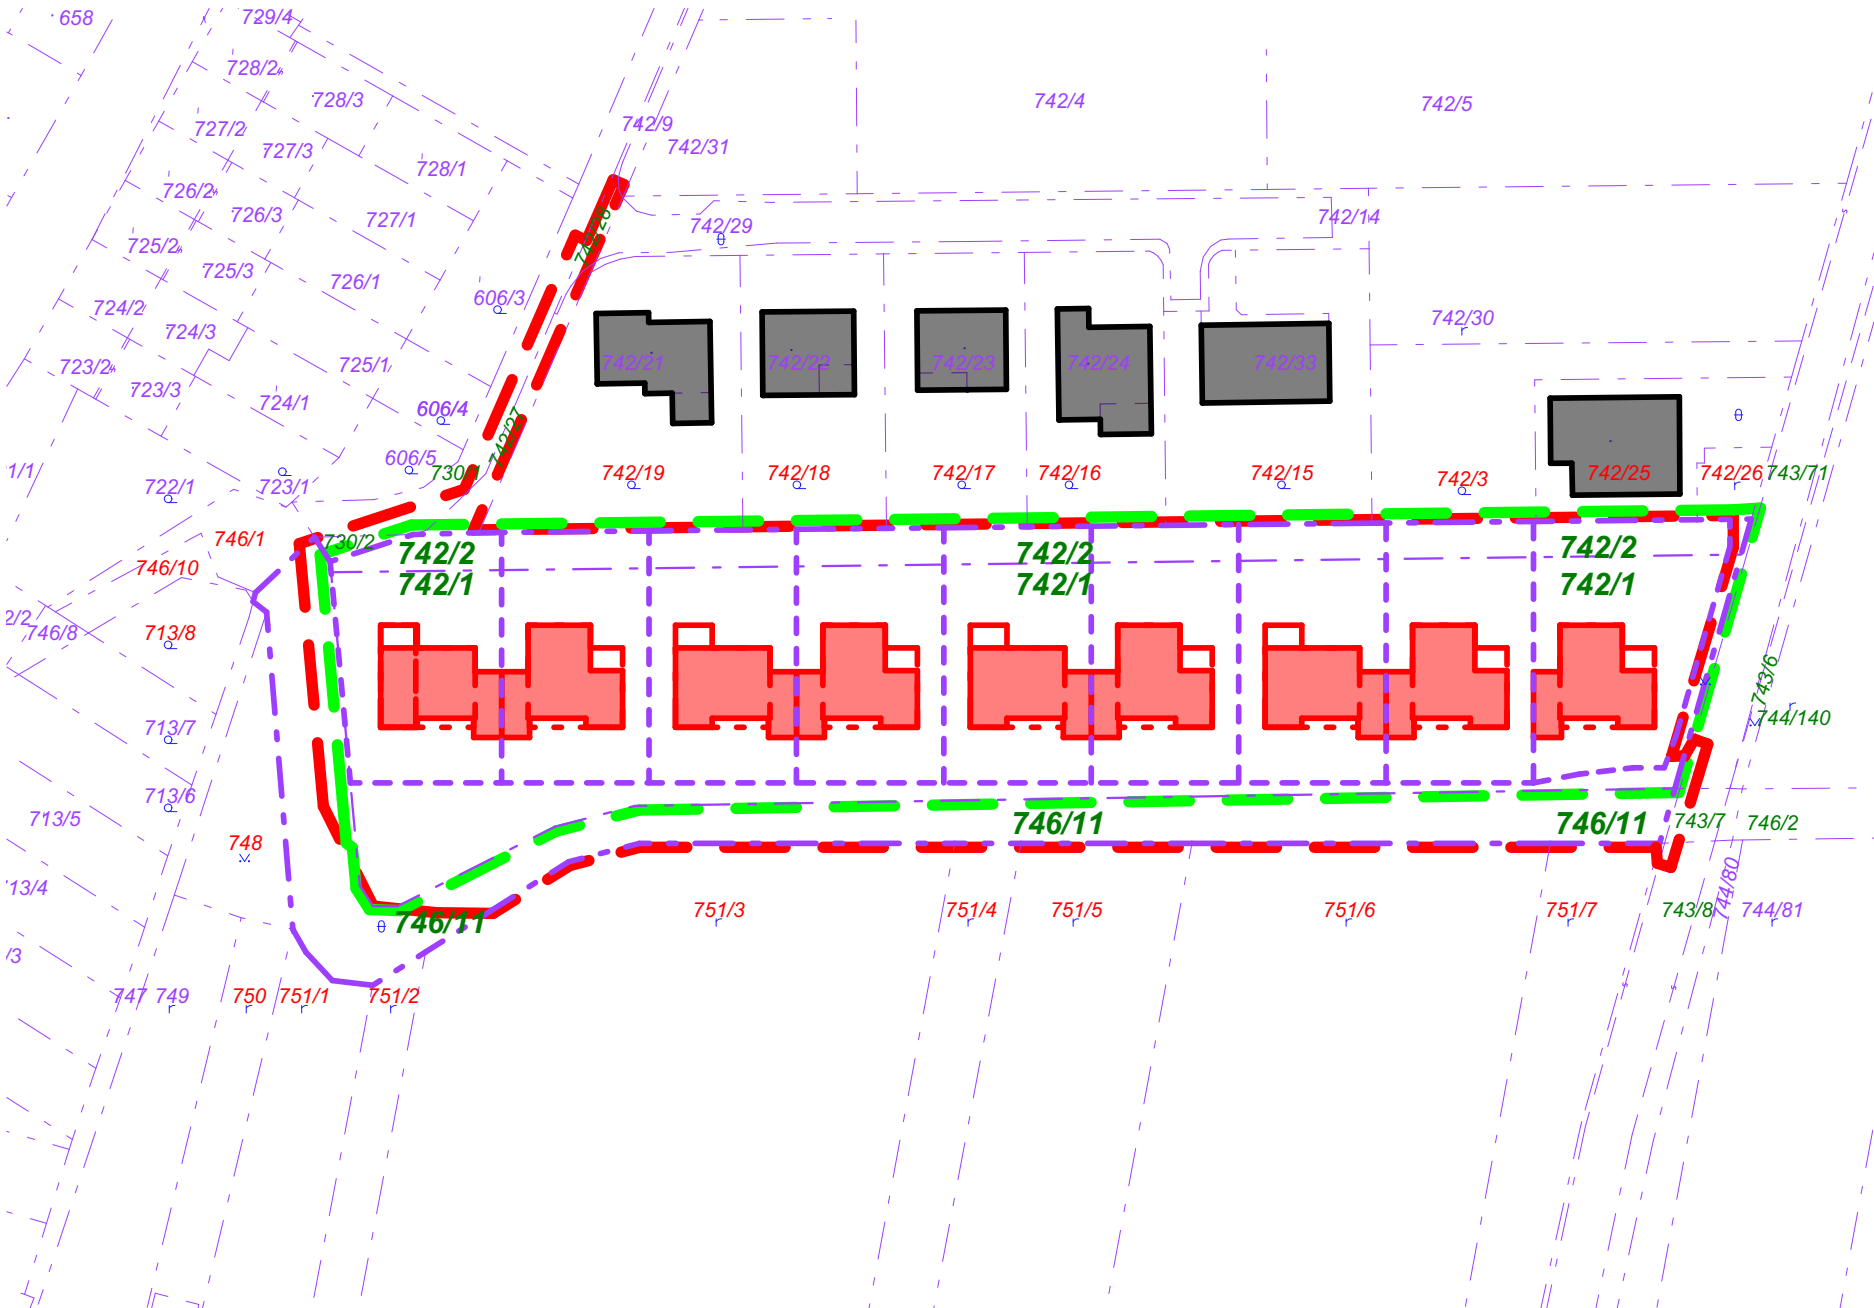

LEGENDA

OZNAČENÍ	NÁZEV
	POZEMEK (PARCELA) URČENÝ KE STAVEBNÍMU ZÁMĚRU - OHRANIČENÍ STÁVAJÍCÍ HRANICE / NAVRHOVANÉ ZMĚNY
	PARCELA - OHRANIČENÍ VNĚJŠÍ HRANICE / VNITŘNÍ HRANICE - VIZ ČÚZK
	OHRANIČENÍ FUNKČNÍ PLOCHY BI 22 VIZ ÚZEMNÍ PLÁN
	OHRANIČENÍ ÚZEMÍ URČENÉHO K VÝSTAVBĚ VČETNĚ DOTČENÝCH PLOCH SOUSEDNÍCH POZEMKŮ
	OZNAČENÍ PARCELY POZEMEK URČENÝ K VÝSTAVBĚ / DOTČENÝ VÝSTAVBOU
	OZNAČENÍ PARCELY SOUSEDNÍ / OSTATNÍ (NEDOTČENÁ)

POZEMEK

Č. PARC.	DRUH POZEMKU	VYUŽITÍ POZEMKU	M2
742/1	ORNÁ PŮDA	-	5 873,71
742/2	ORNÁ PŮDA	-	886,99
746/11	OSTATNÍ PLOCHA	OSTATNÍ KOMUNIKACE	1 582,59
			8 343,29 m²

ZÁKLADNÍ ÚDAJE

KATASTRÁLNÍ ÚZEMÍ:

HODĚJICE (640239)

VLASTNICKÁ PRÁVA:

PARC.Č. 742/1, 742/2 - PREFA BRNO A.S. (STAVEBNÍK)
PARC.Č. 746/11 - OBEC HODĚJICE

PARCELY DOTČENÉ VÝSTAVBOU (PARC.Č., DRUH, VYUŽITÍ, DŮVOD DOTČENÍ):


- 730/1 OST. PLOCHA (OST. KOMUNIKACE) TECH. INFRASTRUKTURA
- 730/2 OST. PLOCHA (OST. KOMUNIKACE) TECH. INFRASTRUKTURA
- 742/27 ORNÁ PŮDA TECH. INFRASTRUKTURA
- 742/28 OST. PLOCHA (OST. KOMUNIKACE) TECH. INFRASTRUKTURA
- 743/6 OST. PLOCHA (OST. KOMUNIKACE) DOPRAVNÍ INFRASTRUKTURA
- 743/7 OST. PLOCHA (OST. KOMUNIKACE) DOPRAVNÍ INFRASTRUKTURA
- 743/8 OST. PLOCHA (OST. KOMUNIKACE) DOPRAVNÍ INFRASTRUKTURA
- 743/71 OST. PLOCHA (OST. KOMUNIKACE) DOPRAVNÍ INFRASTRUKTURA
- 744/140 ORNÁ PŮDA PŘELOŽKA VEDENÍ VN

SOUSEDNÍ PARCELY (PARC.Č.):

- 713/8, 742/1, 742/3, 742/15, 742/16, 742/17, 742/18, 742/19, 742/25, 742/26, 743/7, 743/8, 743/71, 746/1, 746/10, 746/11, 747, 748, 750, 751/1, 751/2, 751/3, 751/4, 751/5, 751/6, 751/7

POZNÁMKA

- INŽENÝRSKÉ SÍTĚ, KONCOVÉ OBJEKTY SÍTÍ, EXTERIÉR. PRVKY A VZROSTLÁ ZELEŇ JSOU PRO PŘEHLEDNOST POTLAČENY (ČÁRA ŠEDÁ, TENKÁ), ŘEŠENO V RÁMCI JINÝCH SITUACÍ
- OZNAČENÍ NAVRHOVANÝCH PARCEL POUZE PRACOVNÍ PRO ÚČELY ÚZEMNÍ STUDIE, BUDE UPŘESNĚNO V RÁMCI GEOMETRICKÉHO ZAMĚŘENÍ
- PODROBNOSTI - VIZ KATASTR NEMOVITOSTI
- STÁVAJÍCÍ VÝŠKOVÉ ÚDAJE VYCHÁZEJÍ Z GEODETICKÝCH PODKLADŮ
- KÓTY UVÁDĚNÝ V METRECH, GEODETICKÉ SOUŘADNICE V S-JTSK SYSTÉMU
- SITUACE JE ŘEŠENA DLE STÁVAJÍCÍCH ÚDAJŮ V ČÚZK - KVĚTEN 2024
- VÝŘEZ Z KATASTRÁLNÍ MAPY S PLATNOSTÍ K DATU 10.06.2025
(© ČESKÝ ÚŘAD ZEMĚMĚŘICKÝ A KATASTRÁLNÍ - WWW.CUZZK.CZ)

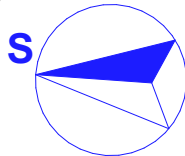

±0,000 = 231,82 m.n.m.

SOUŘADNÝ SYSTÉM: S-JTSK
VÝŠKOVÝ SYSTÉM: BpV

NÁZEV DÍLA REZIDENCE HODĚJICE RODINNÉ DOMY č.1-9, PARC.Č.742/1, 742/2		 +420 606 680 458, vladan@stamin.eu, www.stamin.eu	
MÍSTO STAVBY - ADRESA -, HODĚJICE, OKRES VYŠKOV			
MÍSTO STAVBY - KATASTR HODĚJICE (640239)	HLAVNÍ PROJEKTANT Ing. VLADAN HENEK, MBA.	DIGITÁLNÍ ZPRAC. ARCHICAD 27	ZAKÁZKOVÉ Č. 2307
STAVEBNÍK/INVESTOR PREFA BRNO a.s.	VYPRACOVAL Ing. VLADAN HENEK, MBA.	DATUM 10.06.2025	FORMÁT 420/297
ZÁSTUPCE INVESTORA Ing. PAVEL VYROUBAL, Ph.D.	KONTROLOVAL Ing. Arch. MILAN KRAMOLIŠ	STUPEŇ DOK-CE DŮŘ	ČÍSLO REVIZE
NÁZEV VÝKRESU C. SITUAČNÍ VÝKRESY KATASTRÁLNÍ ZÁKLADNÍ	PARÉ 1	MĚŘÍTKO 1:1000	ČÍSLO VÝKRESU C.04