



Axonometrické schéma provozu školy
m. 1:350

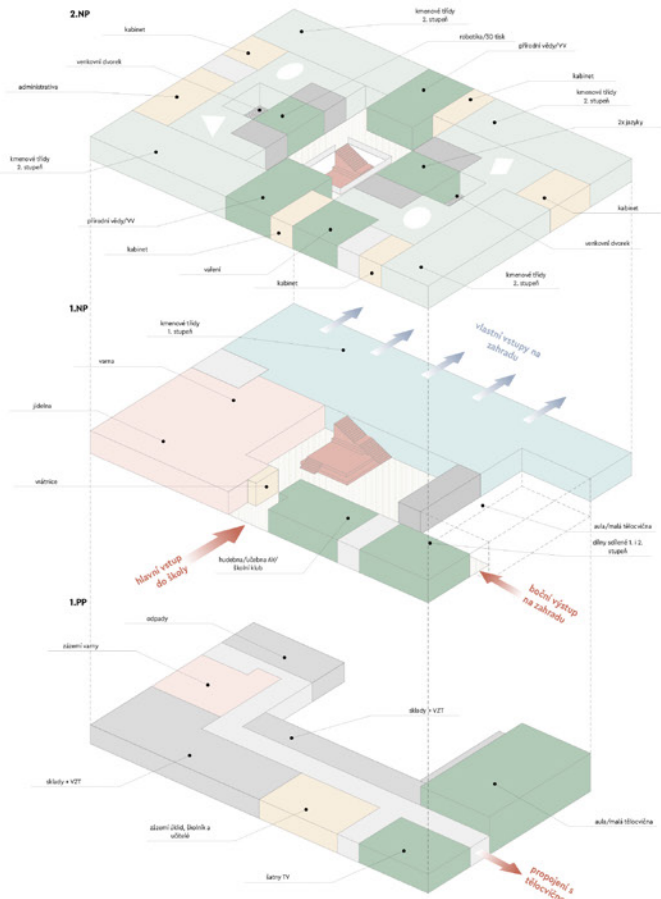


půdorys 2.NP
m. 1:200

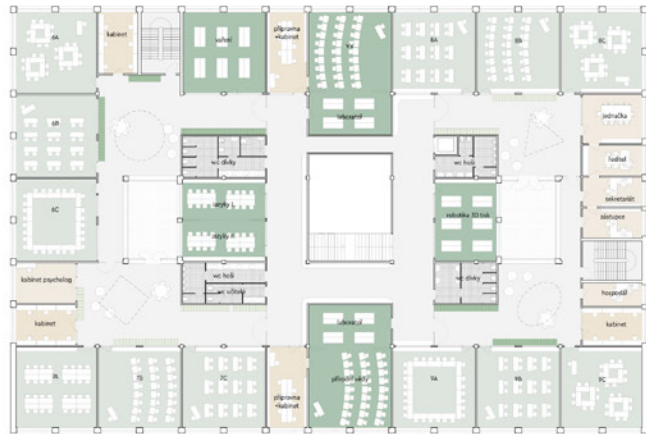


půdorys 1.NP
m. 1:200



půdorys 1.NP tělocvična
m. 1:200

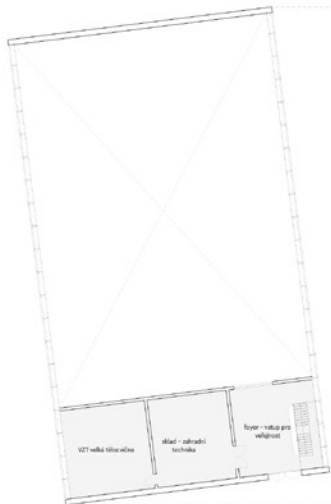

půdorys 1.PP tělocvična
m. 1:200

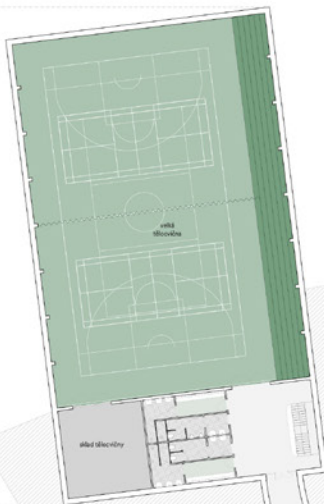

půdorys 1.PP
m. 1:200




Pohled severní
m. 1:100



Pohled jižní
m. 1:200



Pohled jižní - tělocvična
m. 1:200

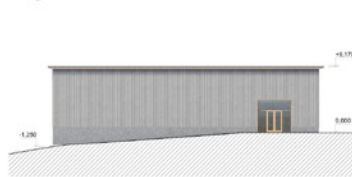


Pohled severní - tělocvična
m. 1:200



Pohled západní
m. 1:200




Pohled západní - tělocvična
m. 1:200

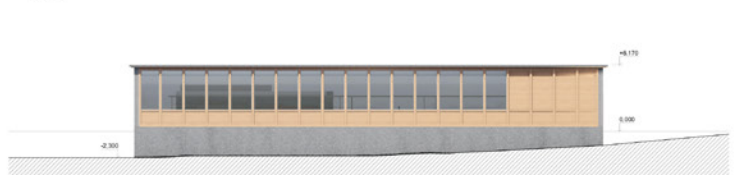


Pohled východní
m. 1:200



Pohled východní - tělocvična
m. 1:200

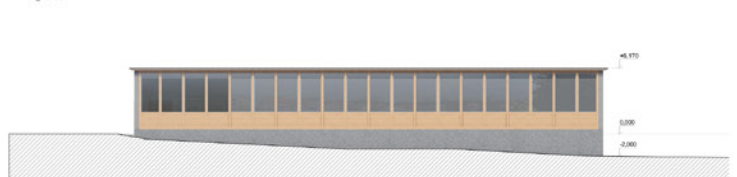

Řez B-B - podélný
m. 1:200

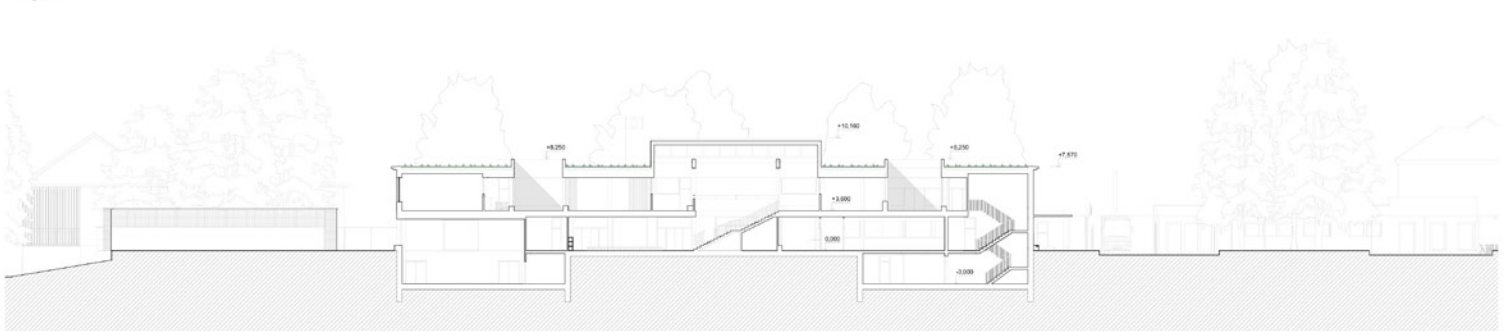

Řez A-A - příčný
m. 1:200

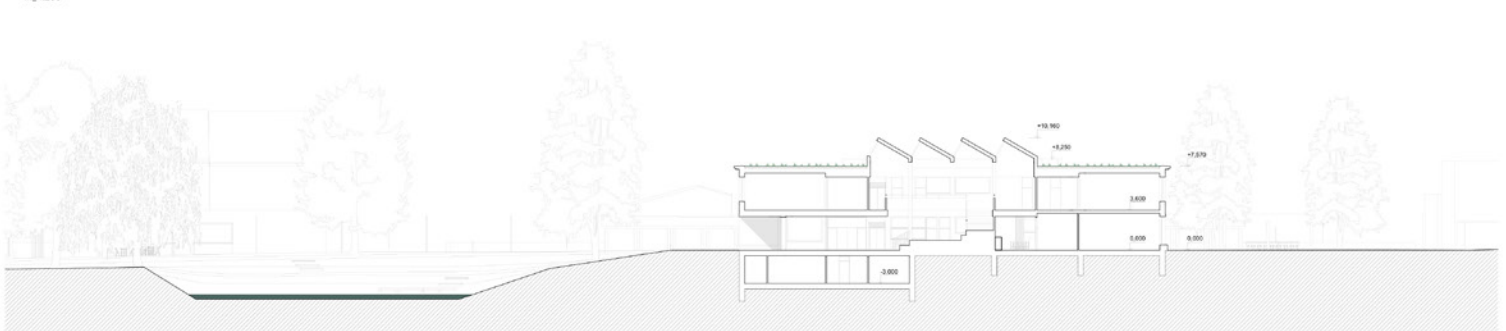




Schéma energetického konceptu - Den/Léto
m. 1:300




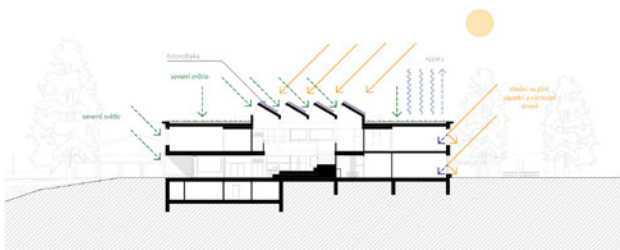


Schéma energetického konceptu - Noc/Zima
m. 1:300

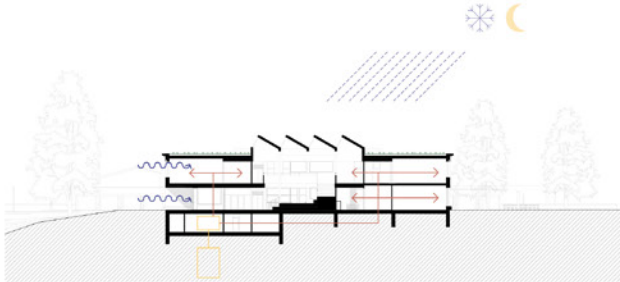

Přídorys detailů
m. 1:20

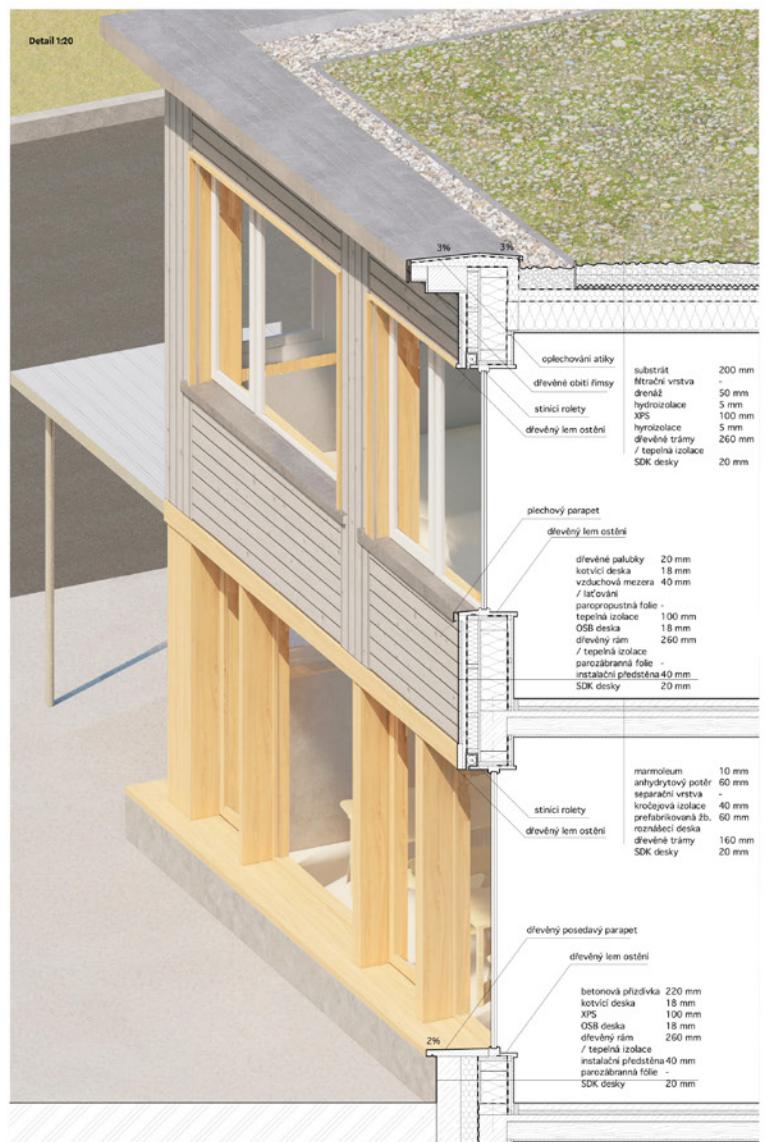

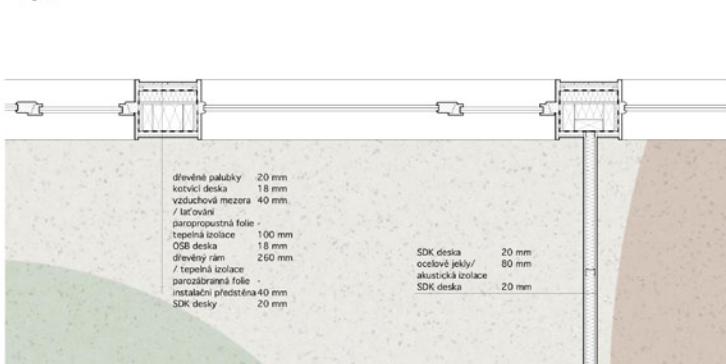

Vstup do školy



Aula/malá tělocvična



Pohled do klástru



Centrální prostor



Pohled z pěšiny u tělocvičny