


DETAIL 1



SITUACE V OBCI HOSTĚRÁDKY-REŠOV

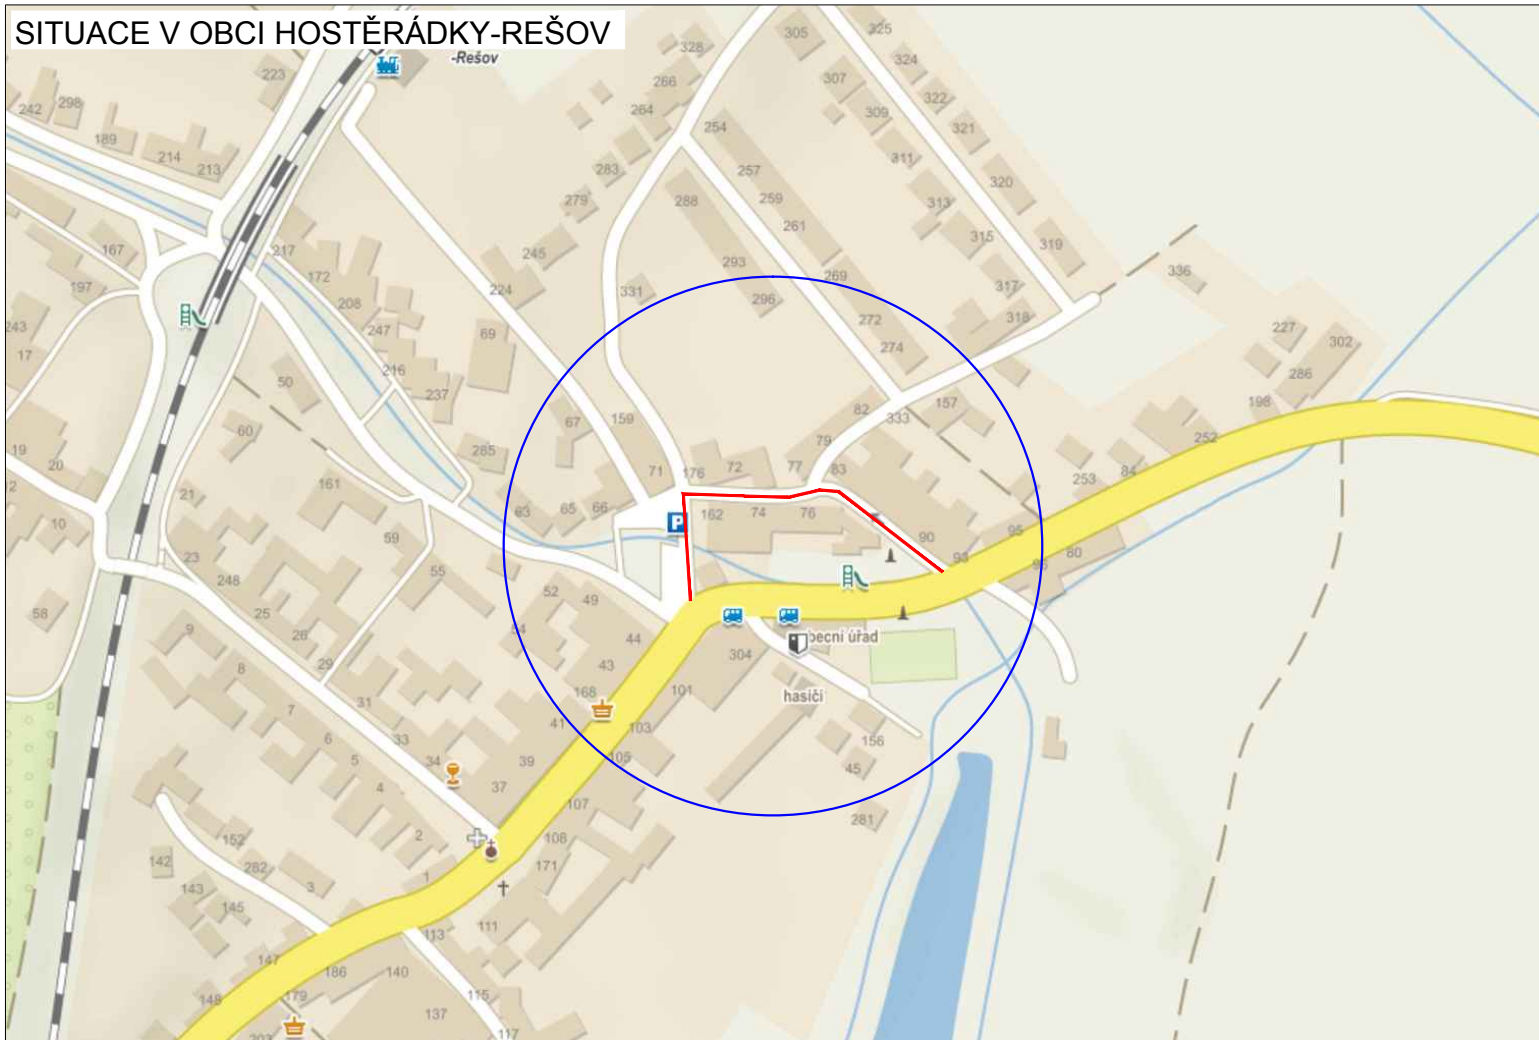

PLATNOST DOKUMENTACE

POLICIE ČESKÉ REPUBLIKY - KŘP JMK - DP

Č.j.: KRPB - / Č.j.- 2017 - 0600DI

§ 25 ZÁKONA Č. 13/1997 Sb.
§ 77 ZÁKONA Č. 361/2000 Sb.

PLATNOST TOHOTO VYJÁDRĚNÍ JE 1 ROK.
V dne

SOUHLASÍME S PDZ, ZUK, UZAVÍRKOU
A OBJÍZDNOU TRASOU.
V dne


SOUHLASÍME S PDZ, ZUK, UZAVÍRKOU
A OBJÍZDNOU TRASOU.
V dne

SOUHLASÍME S PDZ, ZUK, UZAVÍRKOU
A OBJÍZDNOU TRASOU.
V dne

V dne

V dne

SITUACE ŠIRŠÍCH VZTAHŮ

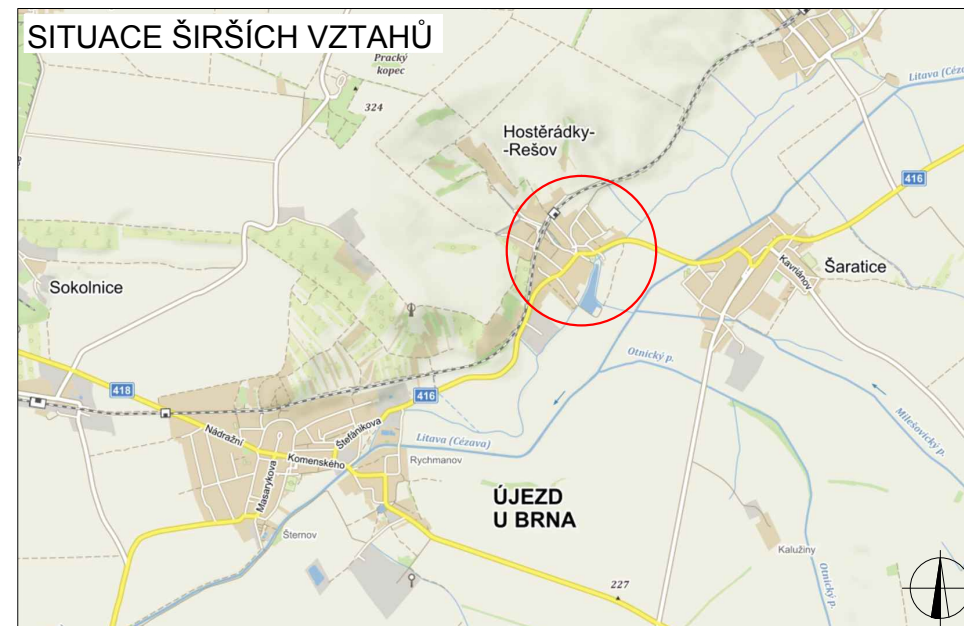


LEGENDA

- P6 TRVALÉ SVISLÉ DOPRAVNÍ ZNAČENÍ
- P6 DOČASNĚ ZNEPLATNĚNÉ TRVALÉ DOPRAVNÍ ZNAČENÍ
- P6 NAVRŽENÉ PŘECHODNÉ DOPRAVNÍ ZNAČENÍ
- OBJÍZDNÁ TRASA PRO MÍSTNÍ

ZODPOVĚDNÝ PROJEKTANT:	Jakub Humplík	
VYPRACOVAL:	Ing. Jana Gryčová	
KONTROLOVAL:	Jakub Humplík	
NÁZEV STAVBY:	HOSTĚRÁDKY_rekonstrukce mostu ev. č. 416-006_MÍSTNÍ ÚPRAVA	ČÍSLO ZAKÁZKY: 137/2017
		DATUM: 5.12.2017
		FORMÁT: 2x A4
OBSAH:	Situace dopravně-inženýrských opatření	MĚŘÍTKO: -
		ÚČEL: RDS

GEFAB®

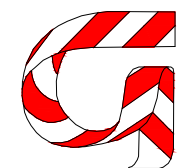

GEFAB CS spol. s r.o.
Švédská 5, 620 00 Brno
<http://www.gefab.cz>

ČÍSLO PŘÍLOHY: 1
SOUPRAVA: