
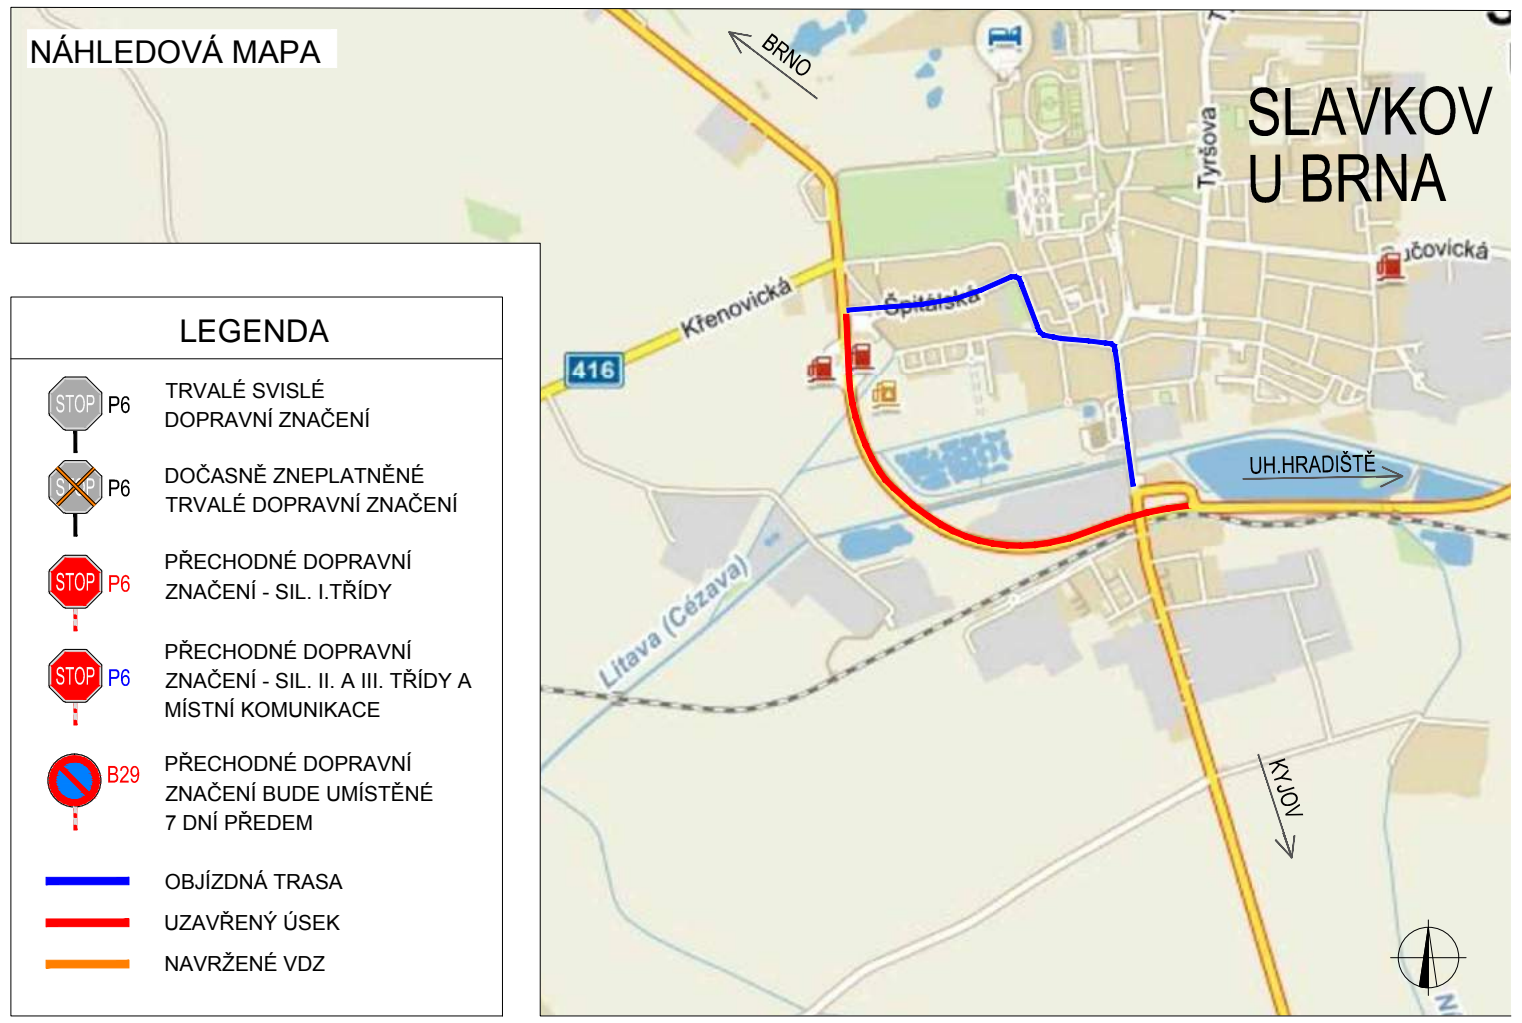
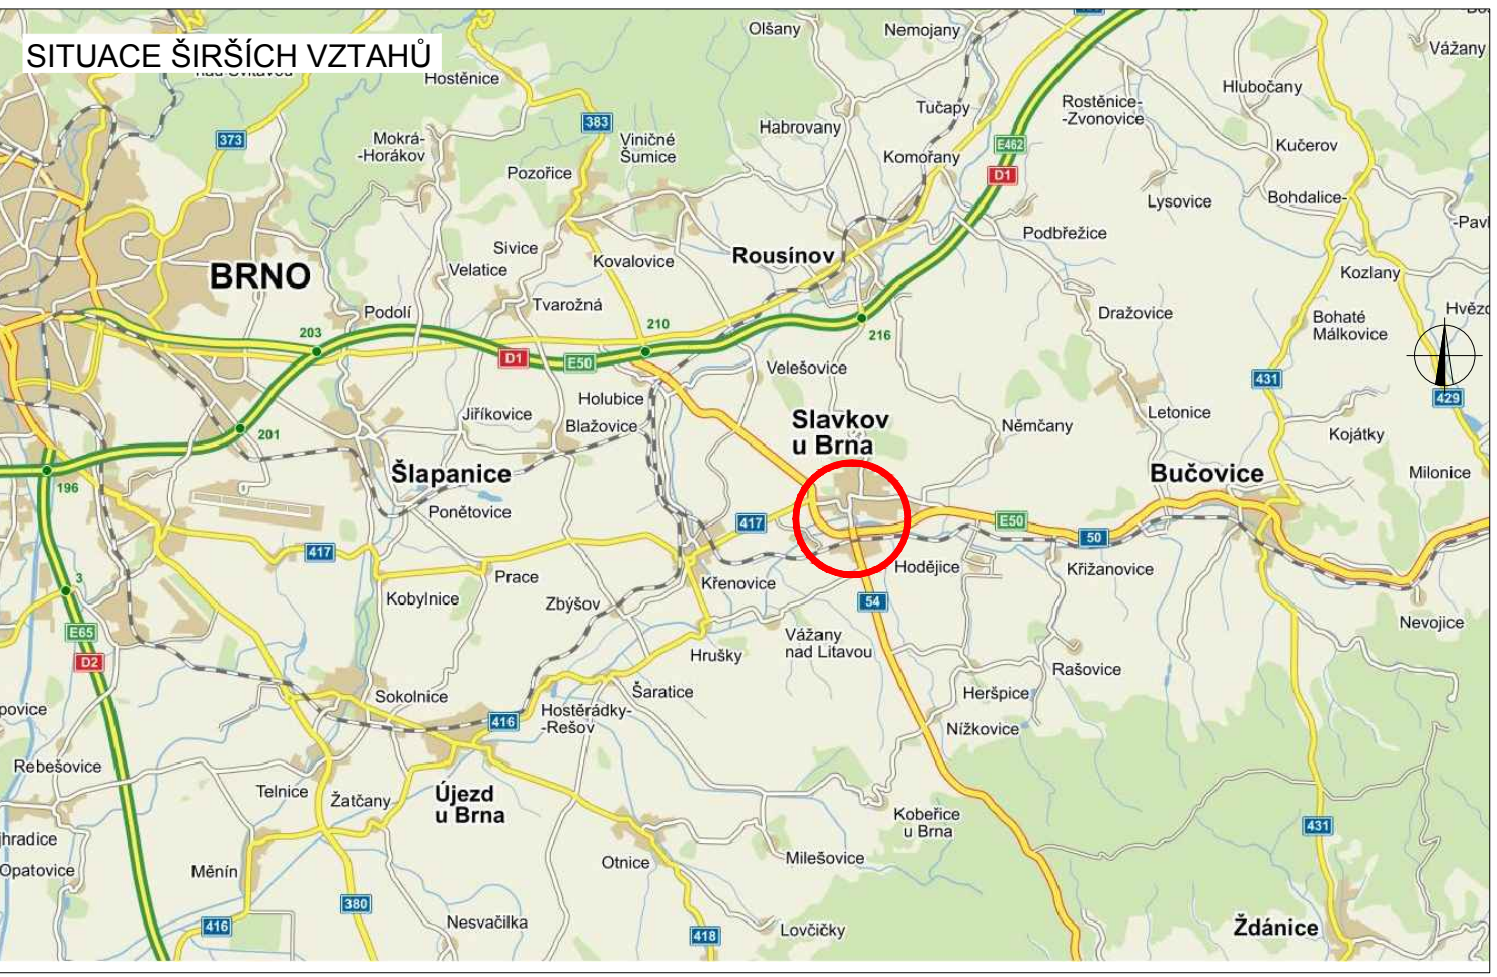


**SITUACE DIO - REKONSTRUKCE SIL. I/50
ETAPA 1 - LEVÁ STRANA VOZOVKY**

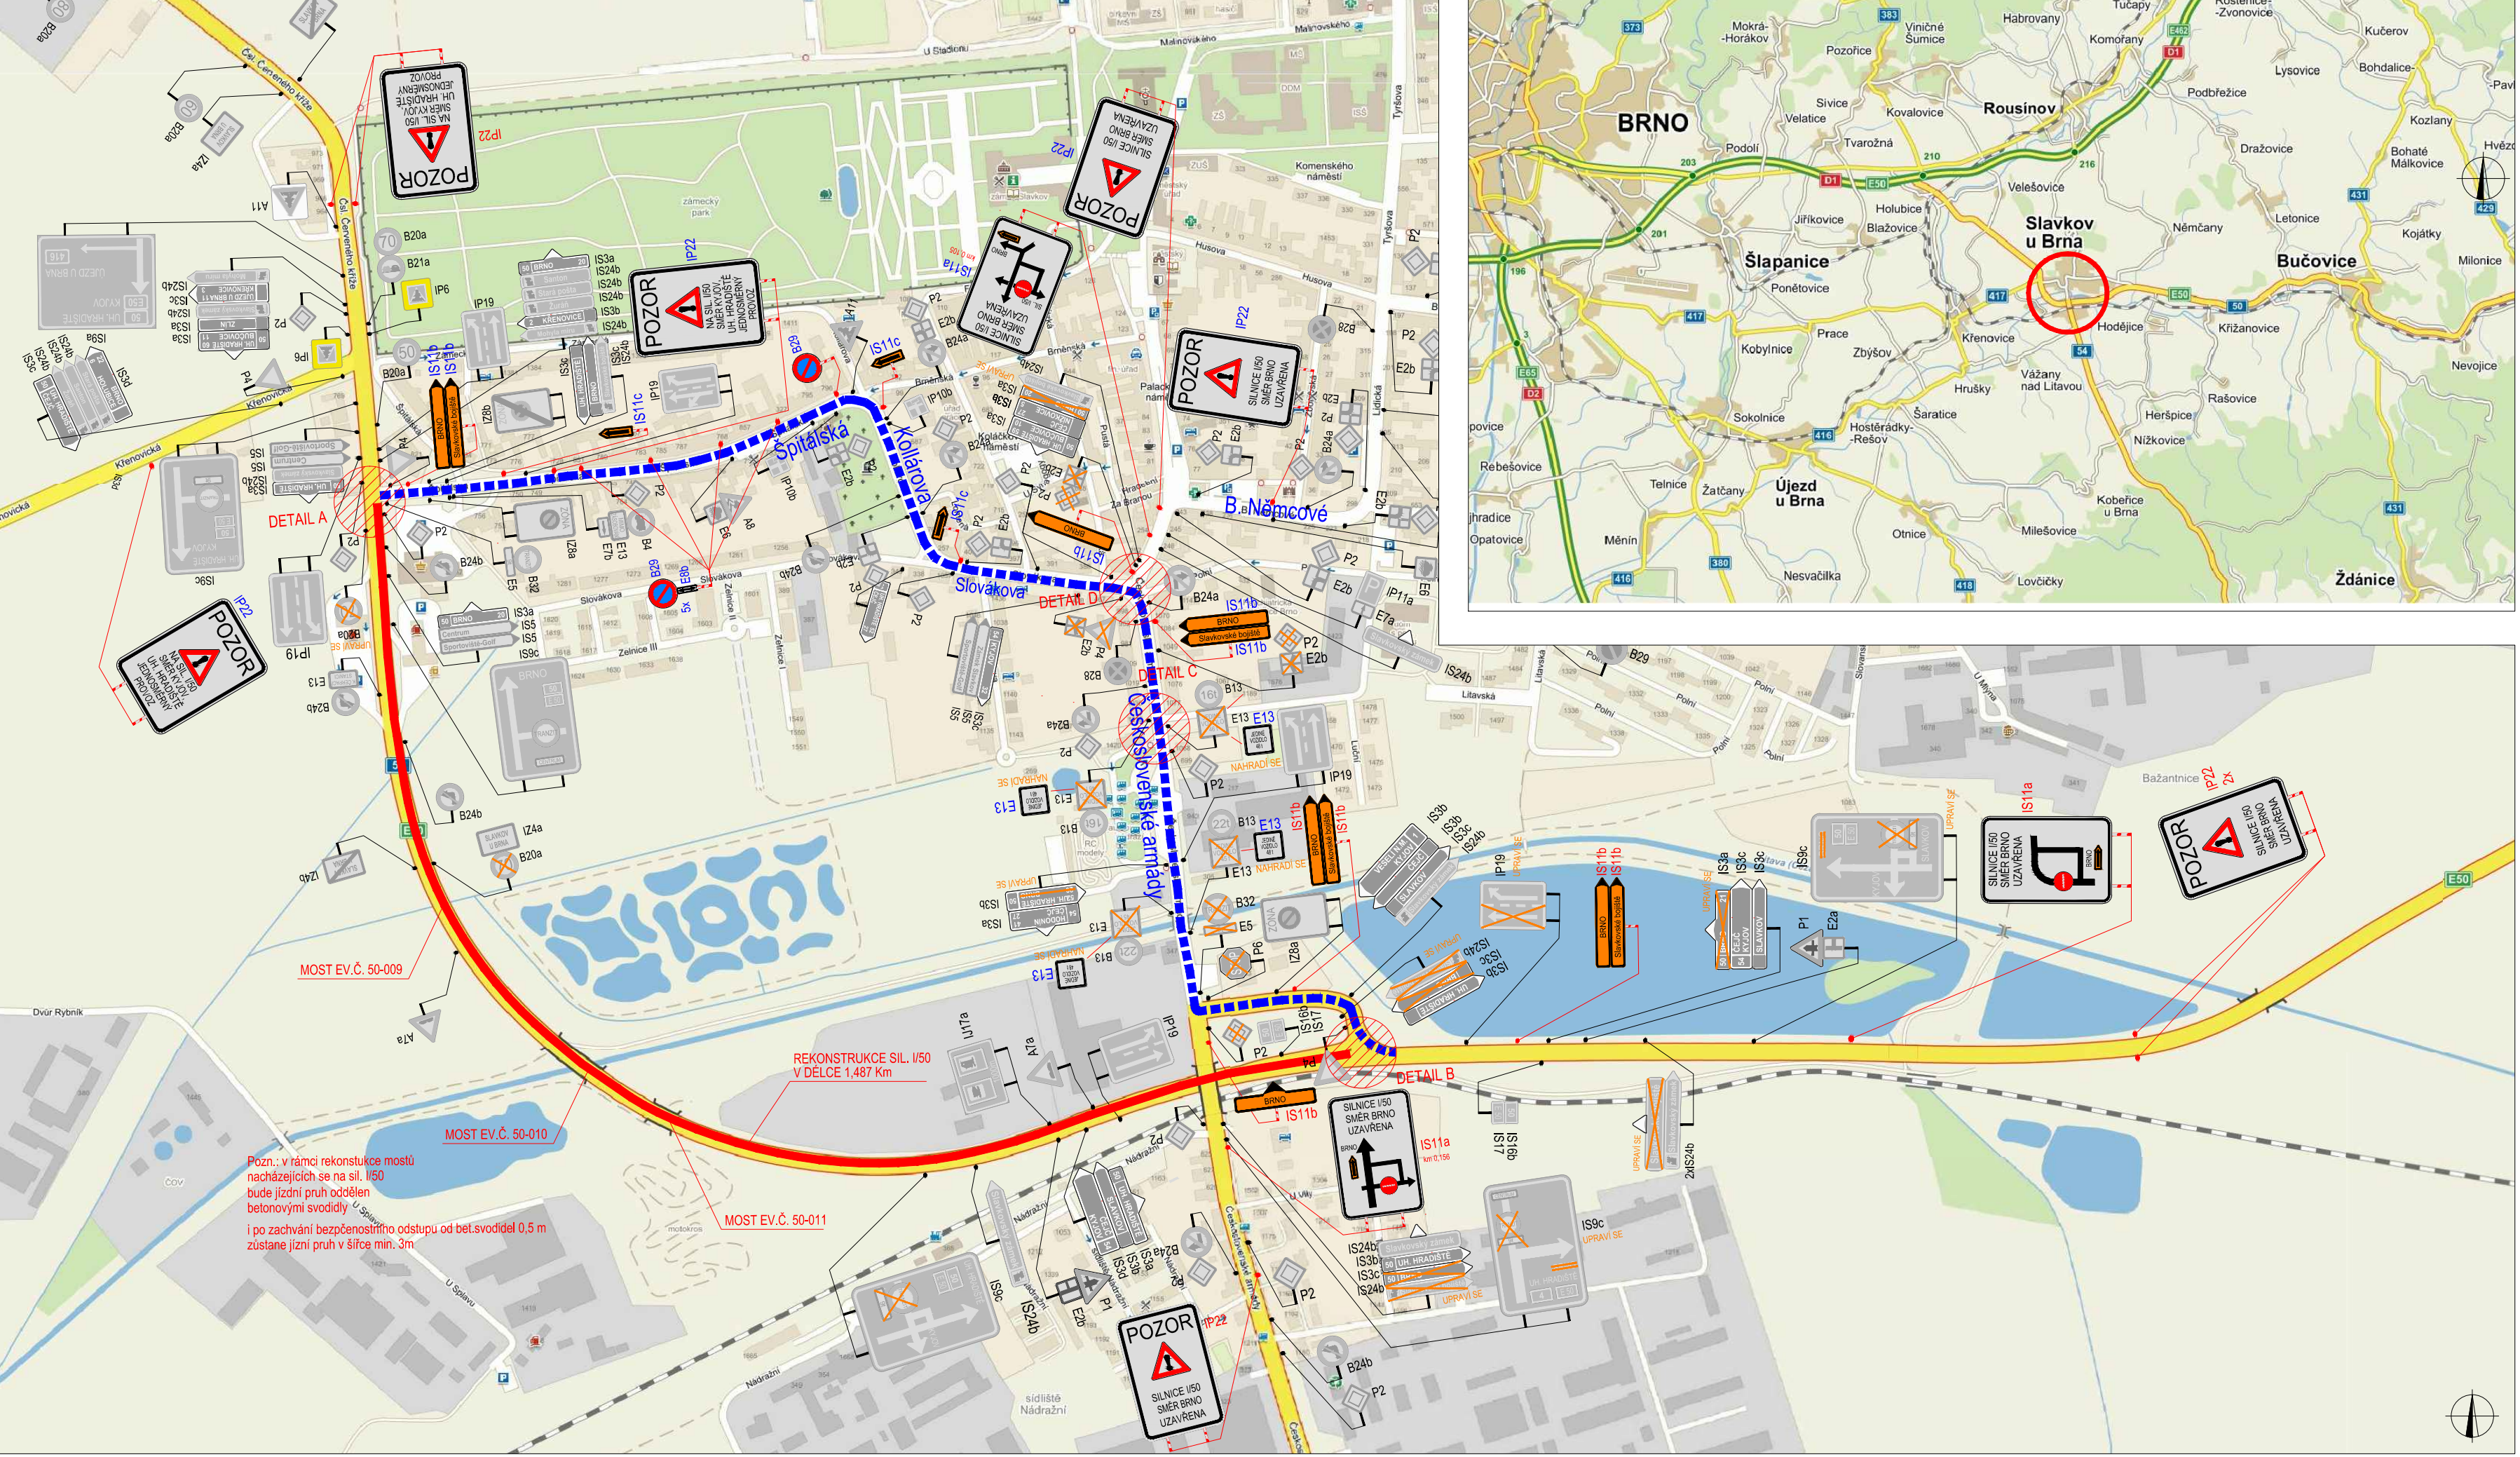

LEGENDA

- TRVALÉ SVISLÉ DOPRAVNÍ ZNAČENÍ
- DOČASNĚ ZNEPLATNĚNÉ TRVALÉ DOPRAVNÍ ZNAČENÍ
- PŘECHODNÉ DOPRAVNÍ ZNAČENÍ - SIL. I. TRÍDY
- PŘECHODNÉ DOPRAVNÍ ZNAČENÍ - SIL. II. A III. TRÍDY A MÍSTNÍ KOMUNIKACE
- PŘECHODNÉ DOPRAVNÍ ZNAČENÍ BUDE UMÍSTĚNÉ 7 DNÍ PŘEDEM
- OBJÍZDNÁ TRASA
- UZAVŘENÝ ÚSEK
- NAVRŽENÉ VDZ

PLATNOST DOKUMENTACE

POLICIE ČESKÉ REPUBLIKY - KŘP JMK - DP		
PLATNOST TOHOTO VYJÁDRĚNÍ JE 1 ROK. V dne	SOUHLASÍME S PDZ, ZUK, UZAVÍRKOU A OBJÍZDNOU TRASOU. V dne	SOUHLASÍME S PDZ, ZUK, UZAVÍRKOU A OBJÍZDNOU TRASOU. V dne

ZODPOVĚDNÝ PROJEKTANT:	Jakub Humplík		GEFAB
VYPRACOVAL:	Bc. Daneš Pulec		
KONTROLOVAL:	Jakub Humplík		
NÁZEV STAVBY:	I/50 Slavkov - obchvat - oprava povrchu Slavkov u Brna		ČÍSLO ZAKÁZKY: 5/2018
OBSAH:	Situace dopravně-inženýrských opatření		DATUM: II/2018
			FORMÁT: 4x A4
			MĚŘITKO: -
			ÚČEL: RDS
			ČÍSLO PŘÍLOHY: 1
			SOUPRAVA: