

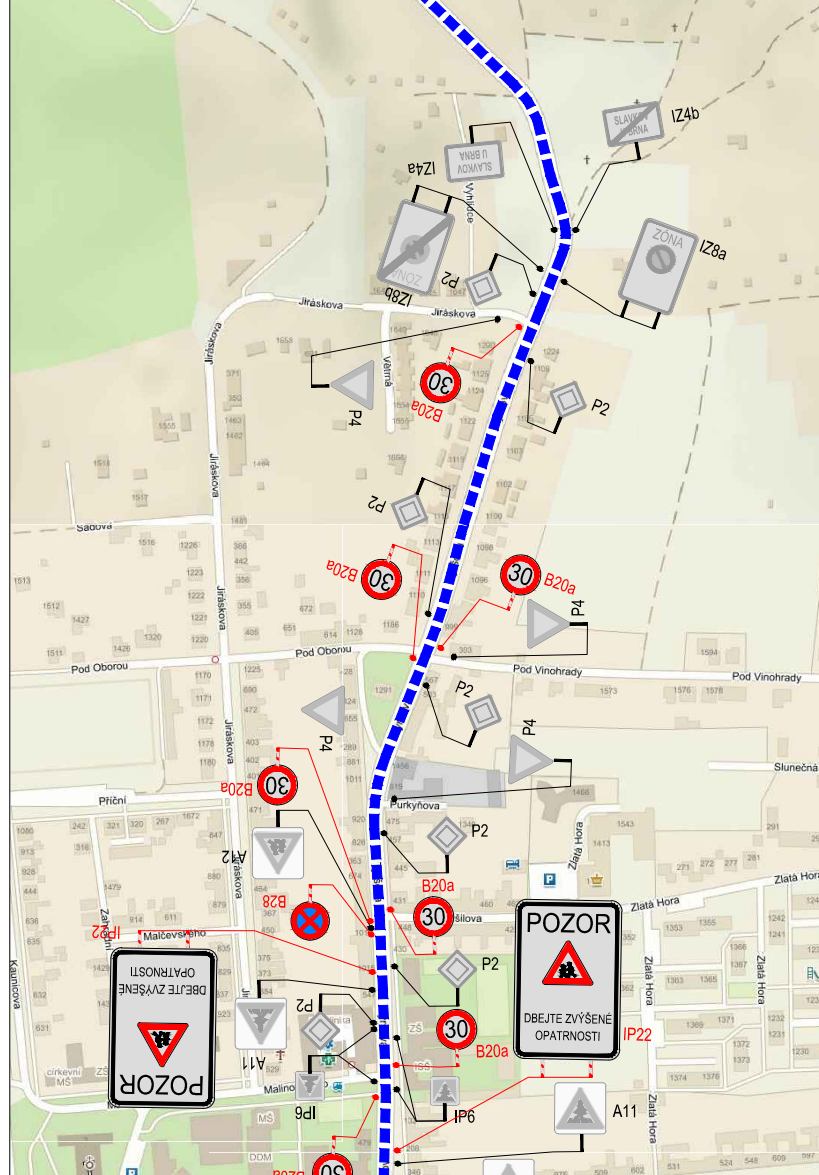



SITUACE DIO
SITUACE DIO - DOPLNĚNÍ - SLAVKOV U BRNA

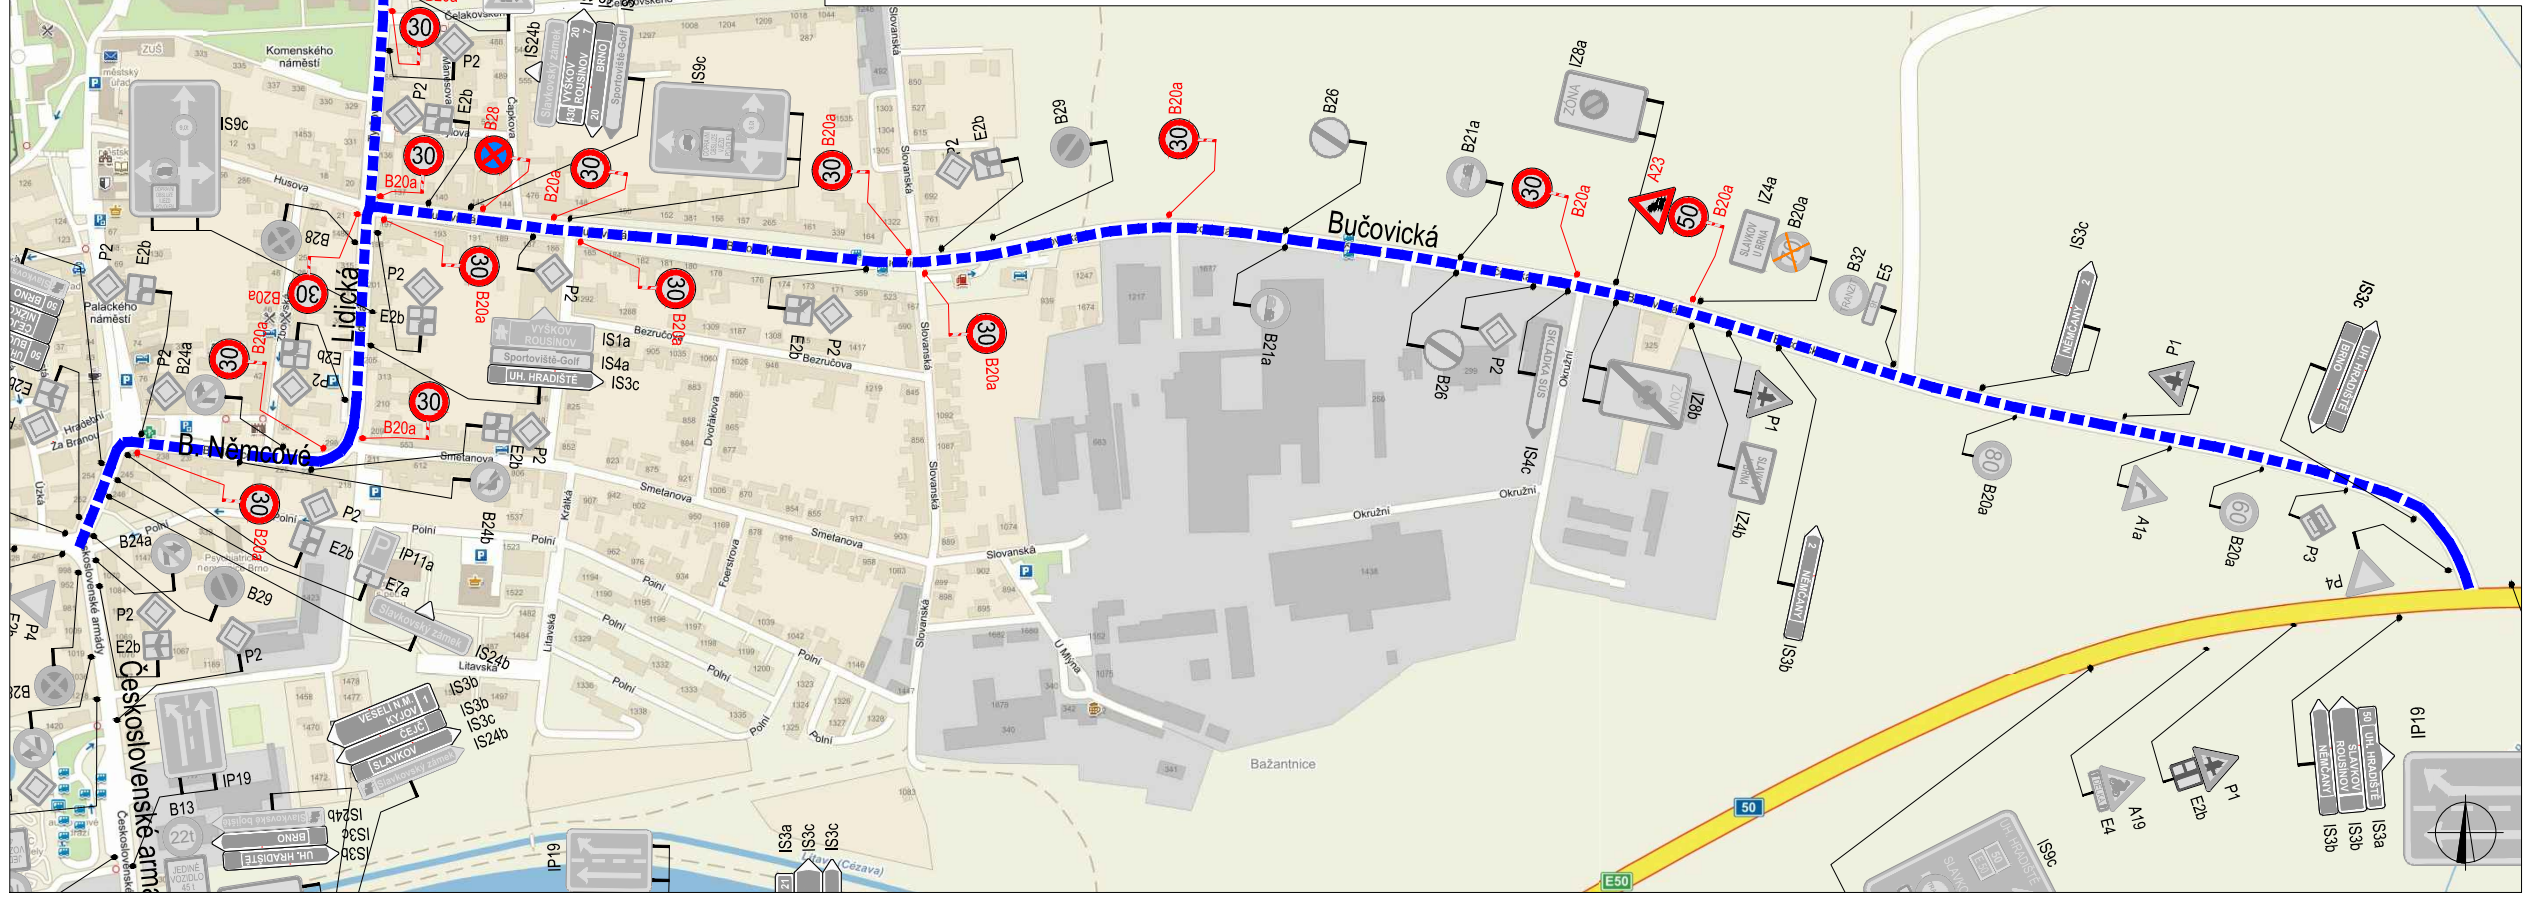

SITUACE DIO - DOPLNĚNÍ

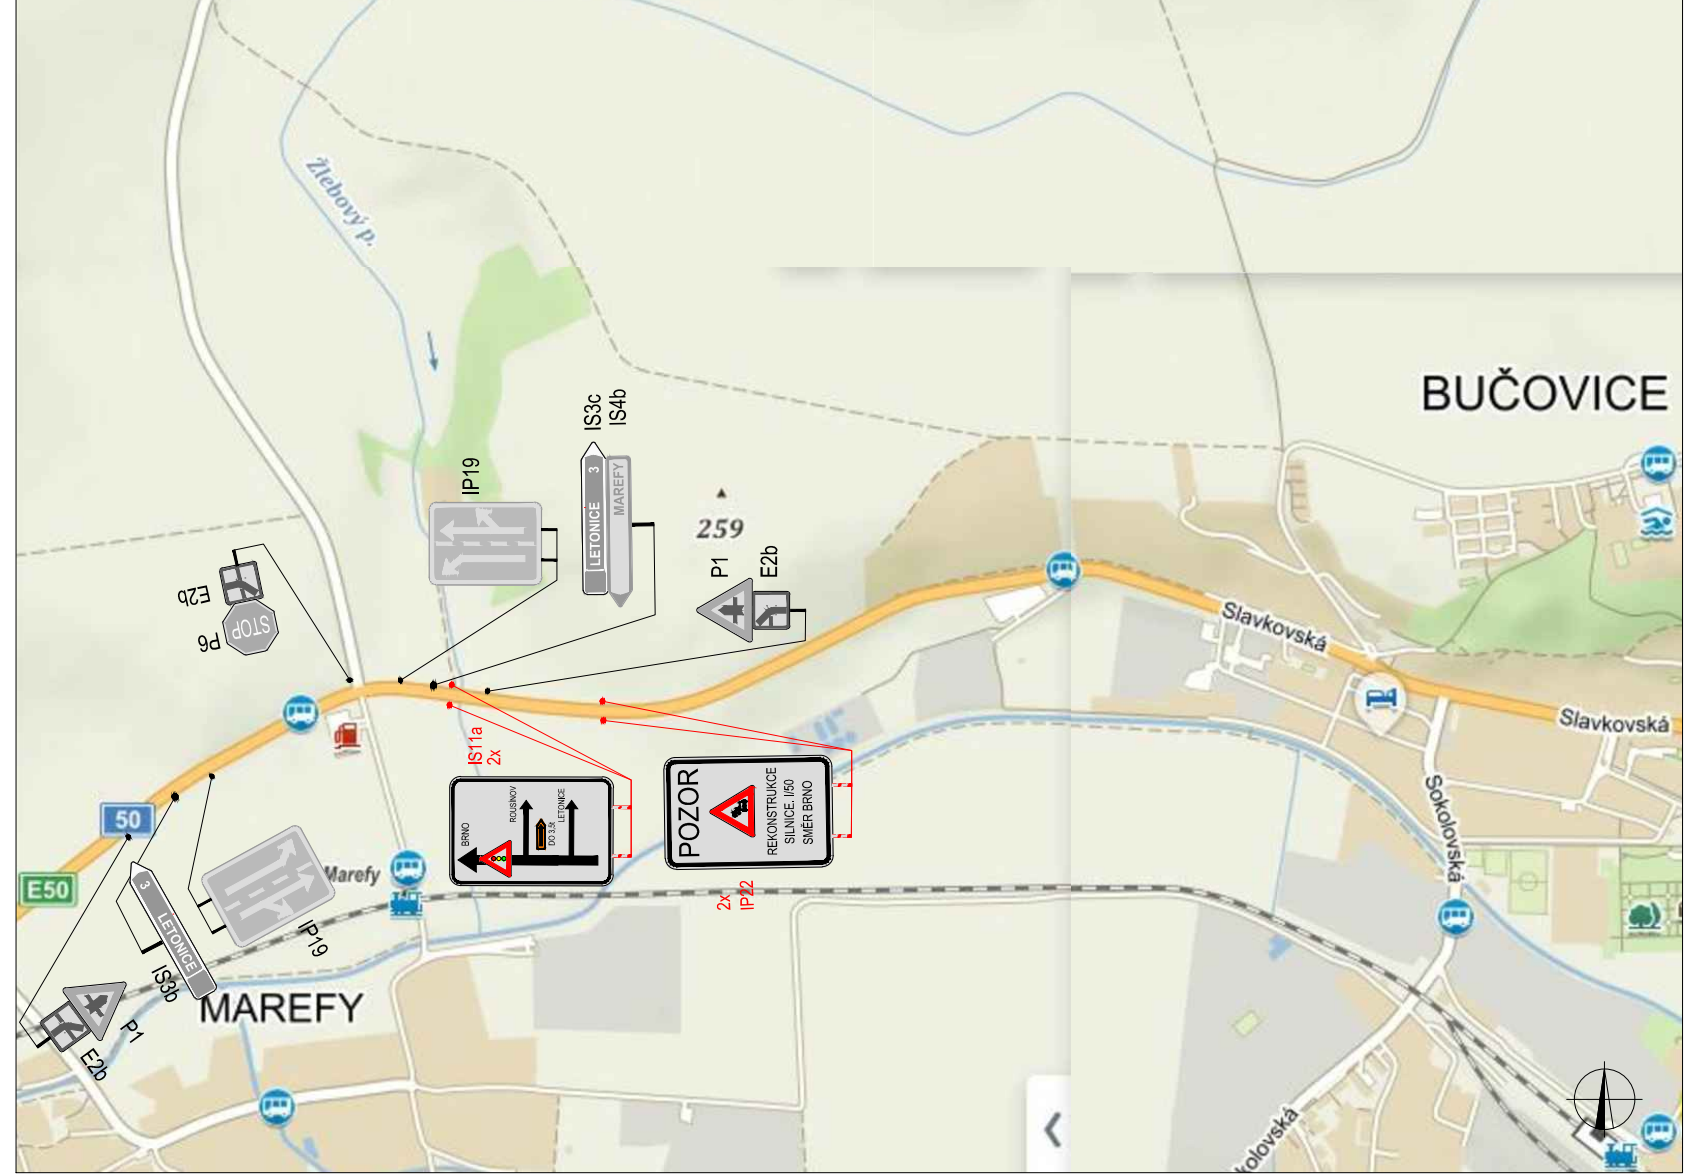

NÁHLEDOVÁ MAPA

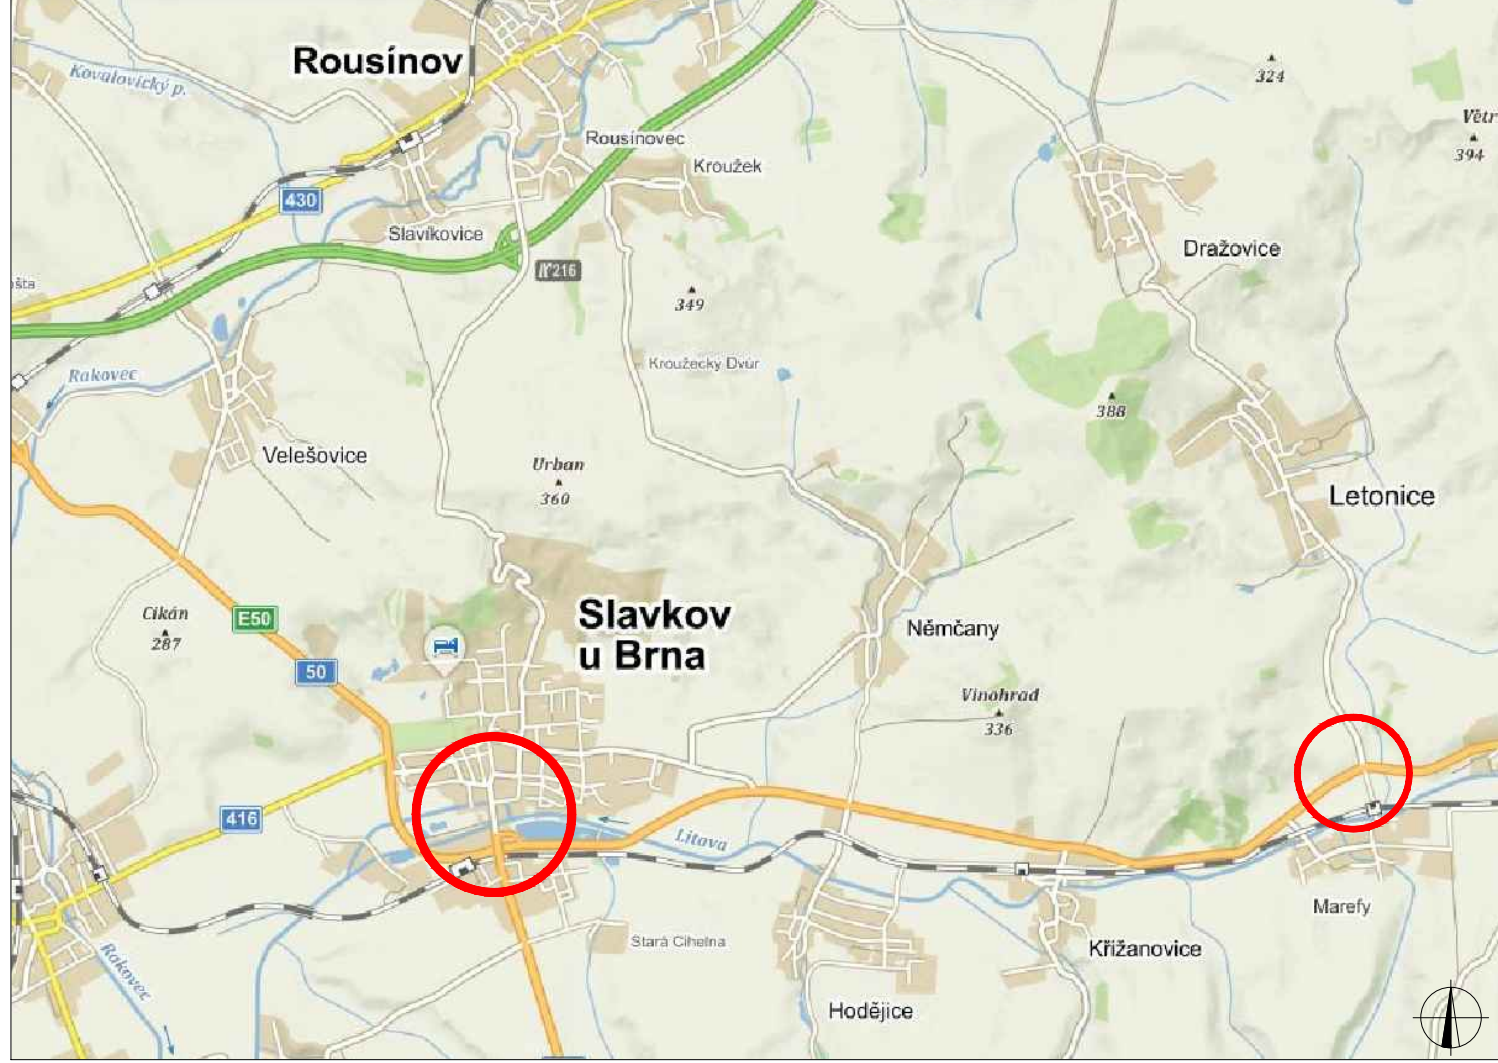

LEGENDA

- TRVALÉ SVISLÉ DOPRAVNÍ ZNAČENÍ
- DOČASNĚ ZNEPLATNĚNÉ TRVALÉ DOPRAVNÍ ZNAČENÍ
- PŘECHODNÉ DOPRAVNÍ ZNAČENÍ - SIL. I. TŘÍDY
- PŘECHODNÉ DOPRAVNÍ ZNAČENÍ - SIL. II. A III. TŘÍDY A MÍSTNÍ KOMUNIKACE
- REKONSTRUOVANÝ ÚSEK
- OBJÍZDNÁ TRASA DOPRAVA DO 3,5t
- OBJÍZDNÁ TRASA DOPRAVA NAD 3,5t

ZODPOVĚDNÝ PROJEKTANT:	Jakub Humplík		GEFAB
VYPRACOVAL:	Bc. Daneš Pulec		
KONTROLOVAL:	Jakub Humplík		
NÁZEV STAVBY:	I/50 Slavkov u Brna Obchvat - oprava povrchu - Etapa III Oprava povrchu v km 8,000 - 9,639 - Etapa III		ČÍSLO ZAKÁZKY: 004/2018
OBSAH:	Situace dopravně-inženýrských opatření Doplnění situace DIO - Slavkov u Brna		DATUM: VI/2018
			FORMÁT: 3x A4
			MĚŘITKO: -
			ÚČEL: RDS
			ČÍSLO PŘÍLOHY: 4
			SOUPRAVA: 4