


SITUACE PŘECHODNÉHO DOPRAVNÍHO ZNAČENÍ
 SLAVKOV U BRNA - REKONSTRUKCE MÍSTNÍ KOMUNIKACE - NÁDRAŽNÍ - HOTEL FLORIAN






POZN.:
 - PŘECHODNÉ DZ „B28“ BUDE OSAZENO 7 DNÍ PŘEDEM
 - TRVALÉ DZ, KTERÉ BUDE V ROZPORU S PŘECHODNOU ÚPRAVOU PROVOZU BUDE ZNEPLATNĚNO

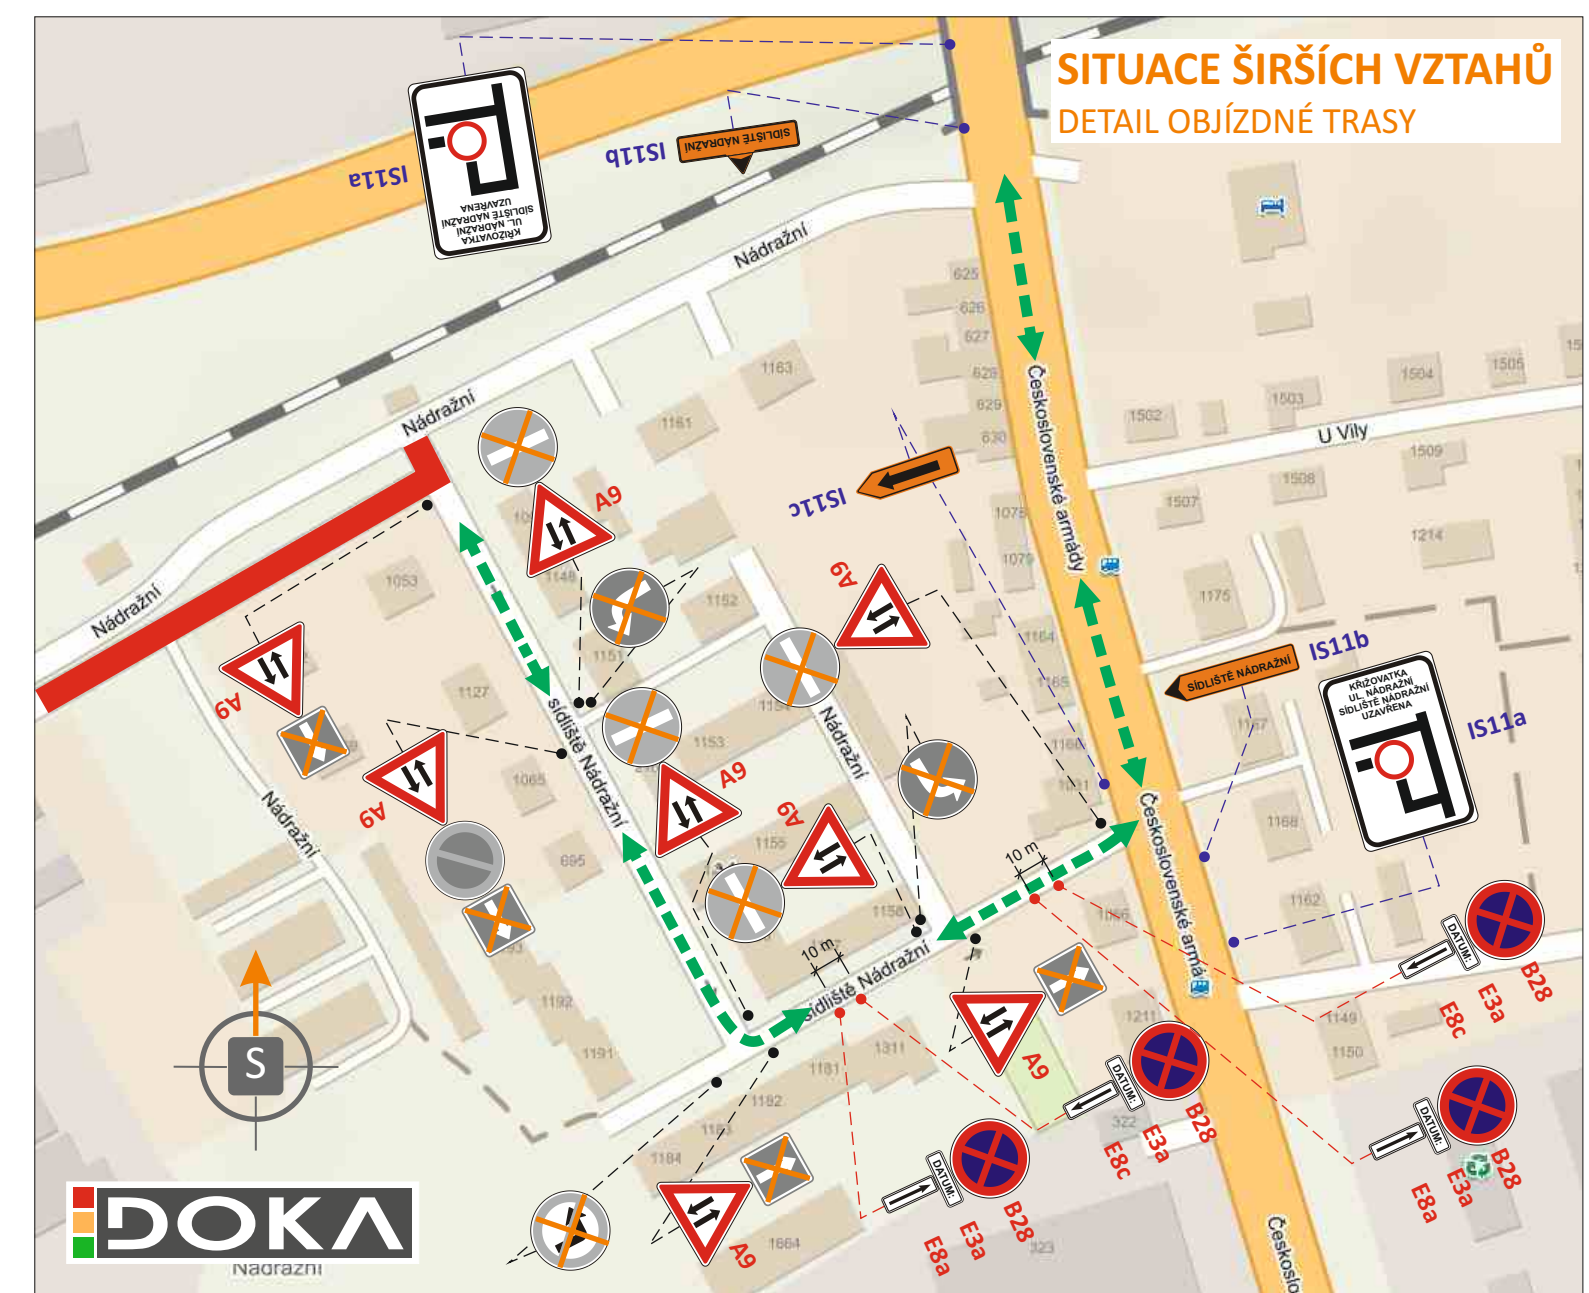


SITUACE ŠIRŠÍCH VZTAHŮ
 DETAIL OBJÍZDNÉ TRASY



LEGENDA:

-  - PŘECHODNÉ SVISLÉ DOPRAVNÍ ZNAČENÍ
 OSAZENO DLE ZÁSAD TP 65 A 66
 STANOVÍ MĚŮ SLAVKOV U BRNA - ODOR DOPRAVY
-  - PŘECHODNÉ SVISLÉ DOPRAVNÍ ZNAČENÍ
 OSAZENO DLE ZÁSAD TP 65 A 66
 STANOVÍ KÚ JmK - ODBOR DOPRAVY
-  - TRVALÉ SVISLÉ DOPRAVNÍ ZNAČENÍ
-  - UZAVŘENÝ ÚSEK (délka cca 160 m)
-  - OBOUSMĚRNÁ OBJÍZDNÁ TRASA (délka cca 455 m)

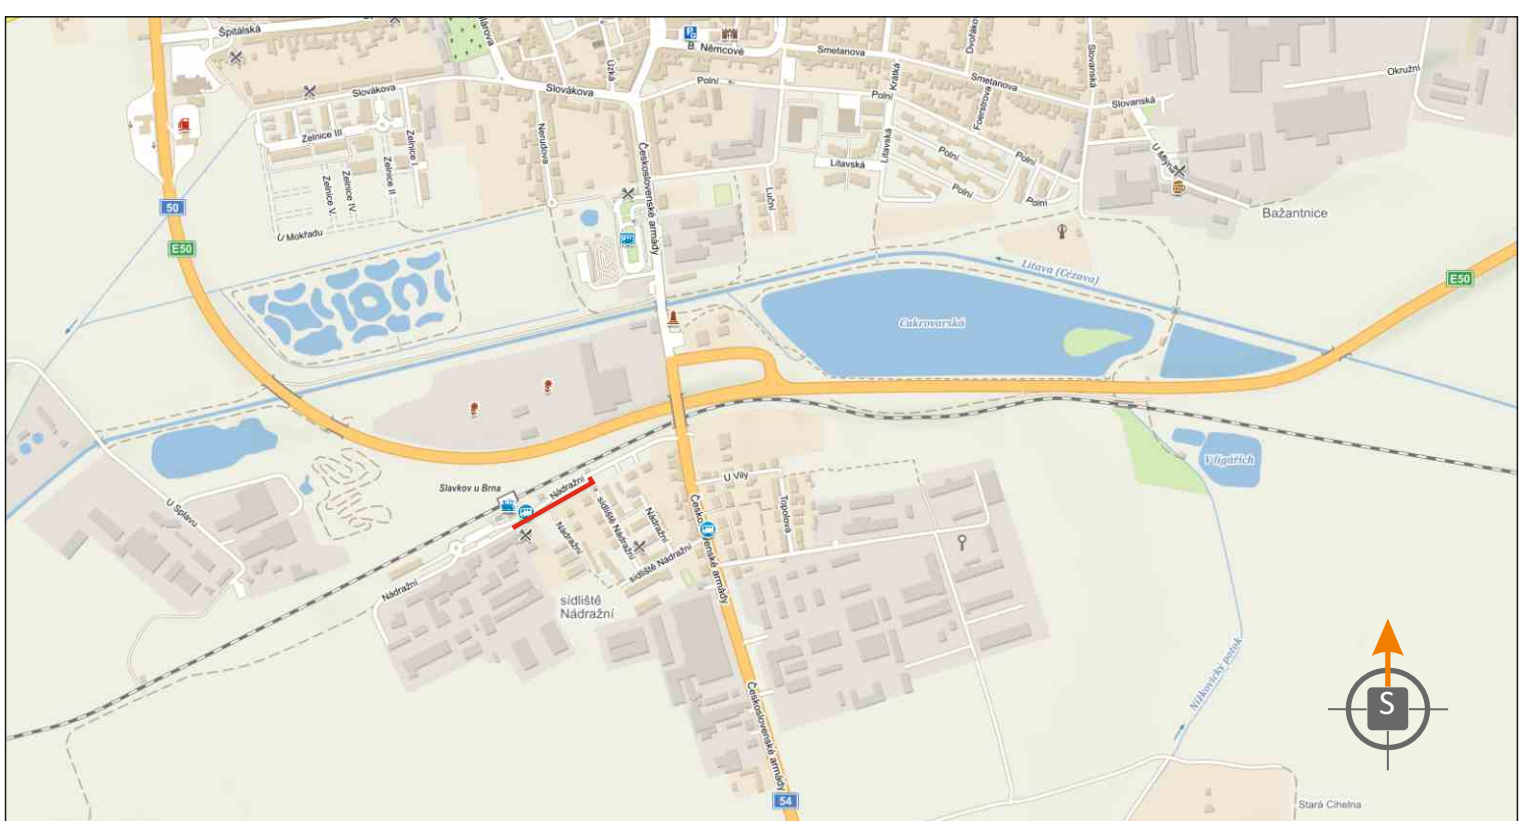

POTVRZENÍ PLATNOSTI DOKUMENTACE:

POLICE ČESKÉ REPUBLIKY - DOPRAVNÍ INSPEKTORÁT VÝŠKOV: KRPB - /ČJ-2018-061206 Vyškov, dne...../...../2018 PČR-DI souhlasí s návrhem DZ	MĚSTO SLAVKOV U BRNA: Dne/...../2018
Platnost do/...../2018 RSD ČR, ZÁVOD BRNO: Dne/...../2018	

DOKA • Svislé dopravní značení • Provizorní dopravní značení
 • Vodorovné dopravní značení • Projektování dopravního značení
 DOKA, s.r.o., provozovna: Na návsi 11/5, Holásky, 620 00 Brno, IČ: 63471752, DIČ: CZ63471752, e-mail: info@dokadz.cz, www.dokadz.cz, mob.: 603 881 905

VEDOUCÍ PROJEKTANT Bc. Jakub LACH	 DOKA DOKA, s.r.o. Na návsi 11/5, Holásky, 620 00 Brno IČ: 63471752, DIČ: CZ63471752 e-mail: info@dokadz.cz www.dokadz.cz mob.: 603 881 905
ZODPOVĚDNÝ PROJEKTANT Bc. Jakub LACH	
VYPRACOVAL Ondřej HEJDUŠEK	
KRESLIL Ondřej HEJDUŠEK	KÚ: SLAVKOV U BRNA
KONTROLOVAL Aleš TESAŘ	
KRAJ: JIHMORAVSKÝ OKRES: VYŠKOV	DATUM 09/2018
STAVBA: SLAVKOV U BRNA REKONSTRUKCE MÍSTNÍ KOMUNIKACE NÁDRAŽNÍ - HOTEL FLORIAN	FORMÁT 4x A3
	MĚŘÍTKO -----
	ÚČEL RDS
	ČÍS. ZAKÁZKY PDZ - 124
	ARCHIVNÍ ČÍS. 2018 - 140
NÁZEV VÝKRESU: SITUACE PŘECHODNÉHO DOPRAVNÍHO ZNAČENÍ	ČÍS. SOUPRAVY ČÍS. PŘÍLOHY