


# Dopravního značení uzavírky jednoho jízdního pruhu výstavba prodloužení vodovodu

(Na motivy TP 66 Zásady pro označování pracovních míst  
na pozemních komunikacích)

měřítko: schema

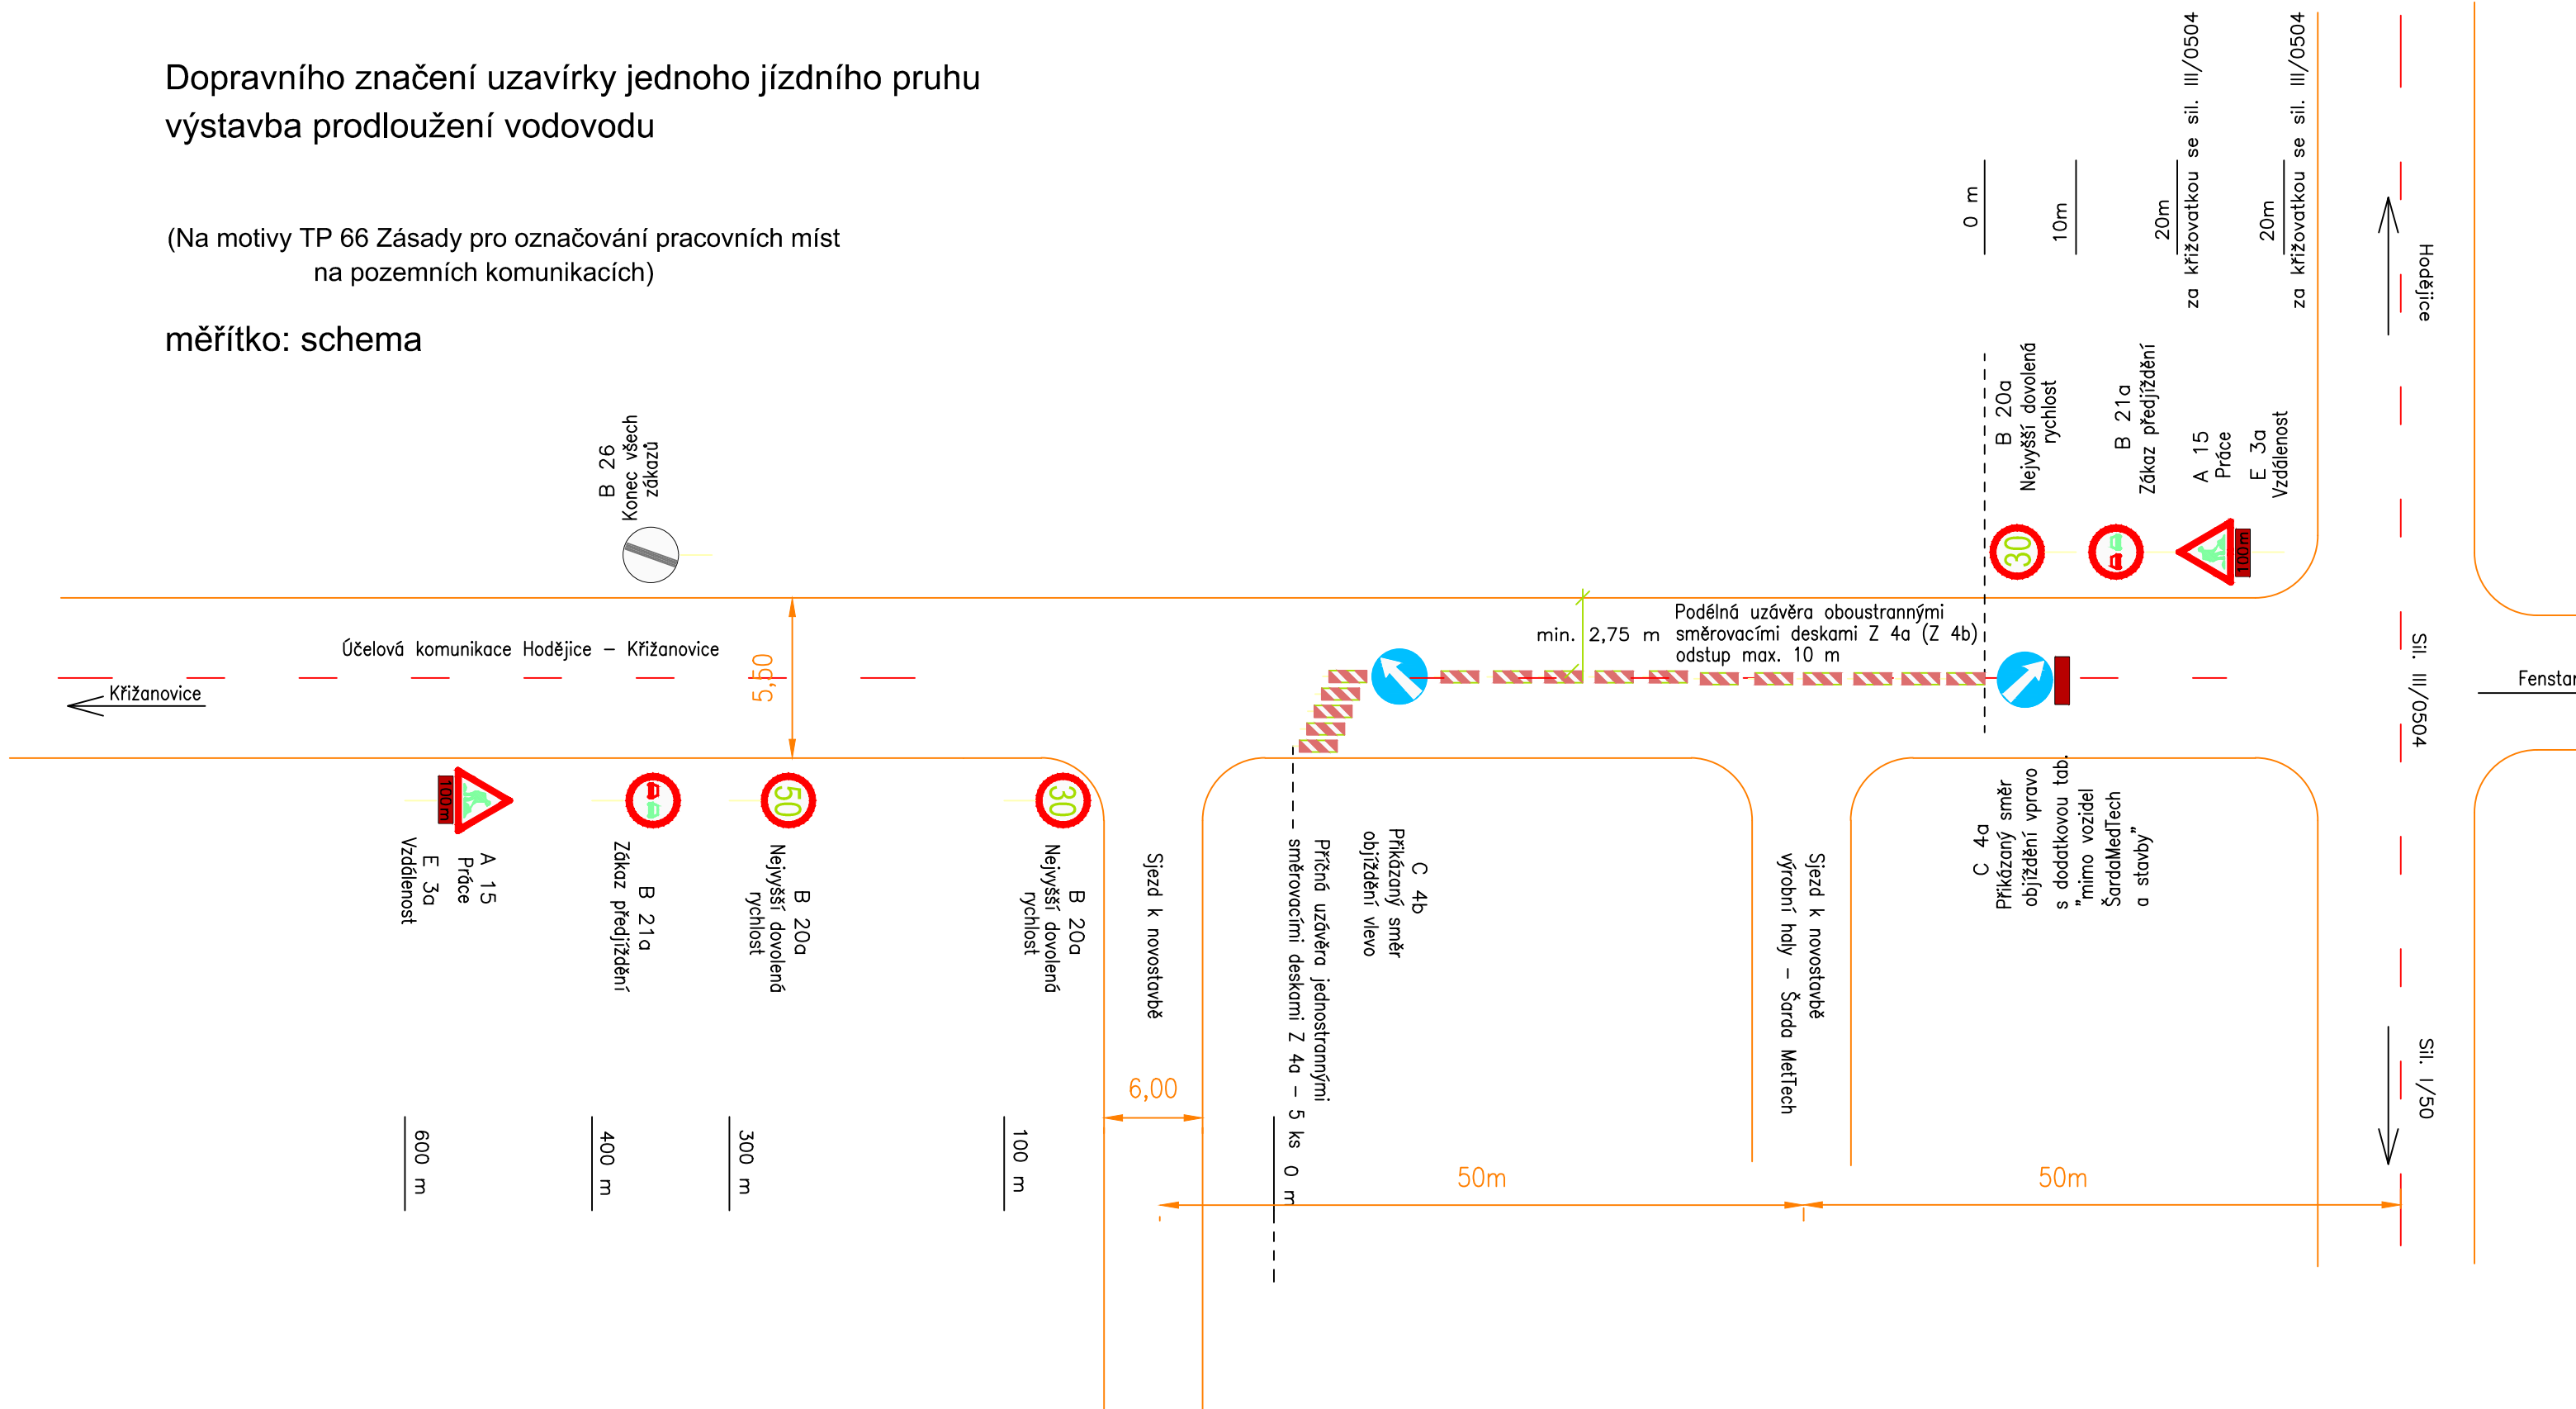

<b>ATELIER ARCHITECTON</b> BOHUNICKÁ 81, 619 00 BRNO TEL.:602563640 email: architecton@seznam.cz	<b>ZAKÁZKA:</b> <b>HODĚJICE, MILMAR,</b> <b>NOVOSTAVBA VÝROBNÍ A</b> <b>SKLADOVÉ HALY S ADMINISTRATIVNÍ</b> <b>BUDOVOU - I. ETAPA - DSP</b>	VED.PROJ. : Ing.arch.J.Šlesinger PODPIS :
	INVESTOR: Milmar, spol. s r.o. Křižanovice 254 685 01	ZAK.Č. : 1710 ČÁST : SO 201 - D.1.2
ZÁST.INV. : Ing. Milan Polouček OBEC.K.Ú. : Hodějvice PARC.Č. : 1077/4-6, 49, 1079/14,15 STAV.ÚŘAD: Slavkov u Brna KRAJ : Jihomoravský	VÝKRES : <b>SO 201 - ZP. PLOCHY</b> <b>DOPRAVNÍ A KONSTR. ŘEŠENÍ</b> <b>DZ PŘI VÝSTAVBĚ VODOVODU</b>	SPOLUPRÁCE: MĚŘ. : SCHEMA STUPĚŇ : DPS PROFESE: D FORMÁT: 2xA4 DATUM : 11/2017
		Č.VÝKR.: <b>D.1.2.9</b> Č.PARÉ :