


ÚZEMNÍ PLÁN HOLUBICE

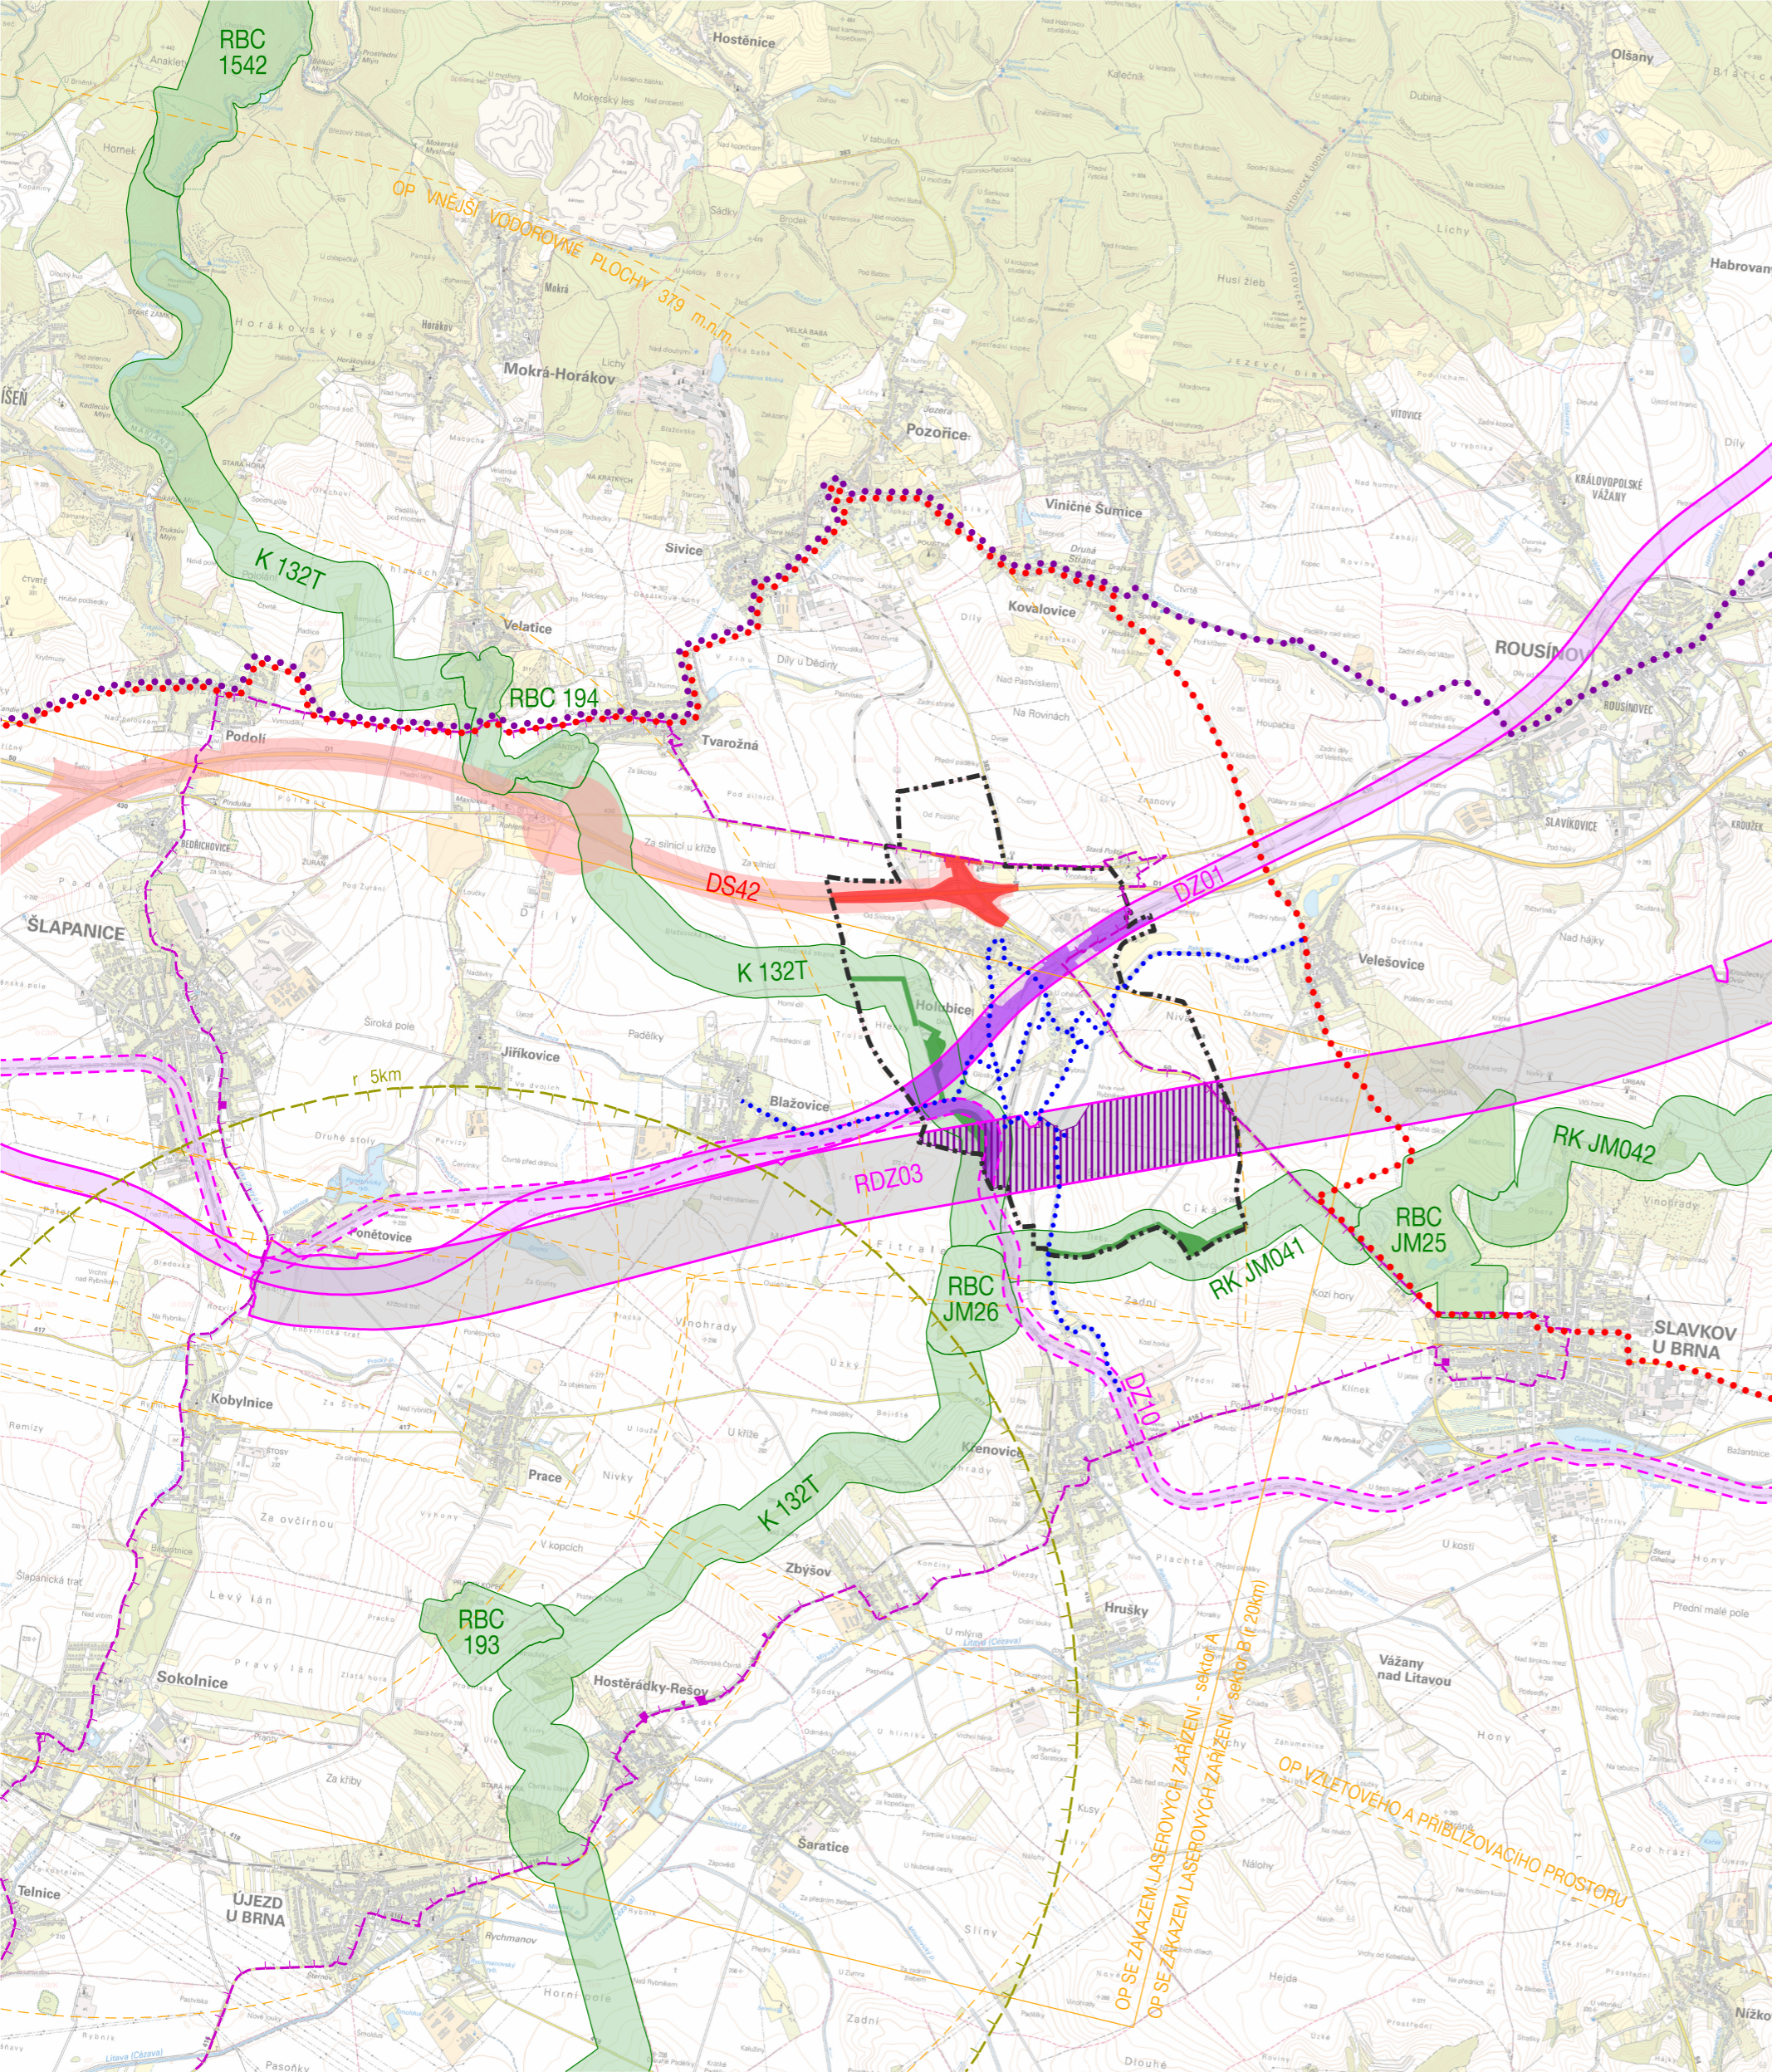

HRANICE		
		hranice řešeného území
SOULAD SE ZÚR JMK		
koridor v ZÚR JMK	řešení v ÚP	
DS42		D1 Slatina - Holubice. zkapacitnění včetně MÚK
DZ01		koridor pro trať č. 300 a 340 Brno - Vyškov - hranice kraje (modernizace trati Brno - Přerov)
DZ10		koridor pro trať č. 340 Brno - Šlapanice - Veselí n/Mor. - hranice kraje, optimalizace a elektrizace
RDZ03		VRT Ponětovice - Vyškov - hranice kraje (- Ostrava)
K 132T		regionální biokoridory (K 132T, RK JM041)
		krajský cyklistický koridor Brno - Tvarožná - Slavkov - Bučovice (- Uherské Hradiště - Starý Hrozenkov - Trenčín)
		krajský cyklistický koridor Brno - Tvarožná - Rousínov - Vyškov (- Prostějov)

ZÁLEŽITOSTI NADMÍSTNÍHO VÝZNAMU, KTERÉ NEJSOU ŘEŠENY V ZÚR JMK		
STAV	NÁVRH	
		cyklistická trasa

OSTATNÍ JEVY		
		krajinná památková zóna - bojiště bitvy u Slavkova
		celé správní území obce je situováno v ochr. pásmech letiště Brno - Tuřany (OP vnější vodorovné plochy, OP se zákazem laserových zařízení, sektor A i B)
		ochranné pásmo primárního radaru (PSR) - radar Sokolnice (r 5km)
		celé správní území obce je situováno v ochranném pásmu leteckých zabezpečovacích zařízení Ministerstva obrany
		celé správní území obce je zájmovým územím Ministerstva obrany z hlediska povolování vyjmenovaných druhů staveb

VÝKRES ŠIRŠÍCH VZTAHŮ

ÚP HOLUBICE - NÁVRH PRO SOUČASNÉ JEDNÁNÍ	
EVIDENČNÍ ČÍSLO :	220 - 001 - 946
ZHOTOVITEL :	URBANISTICKÉ STŘEDISKO BRNO, SPOL. S R. O.
PROJEKTANTI :	ING. ARCH. V. CZIZNEROVÁ, ING. ARCH. P. DUCHÁČEK, ING. P. VESELÝ, MGR. L. BURYŠKOVÁ, ING. M. ŠKVARILOVÁ
POŘIZOVATEL :	MĚSTSKÝ ÚŘAD SLAVKOV U BRNA
MĚŘÍTKO :	1: 50 000
DATUM :	ÚNOR 2022

