


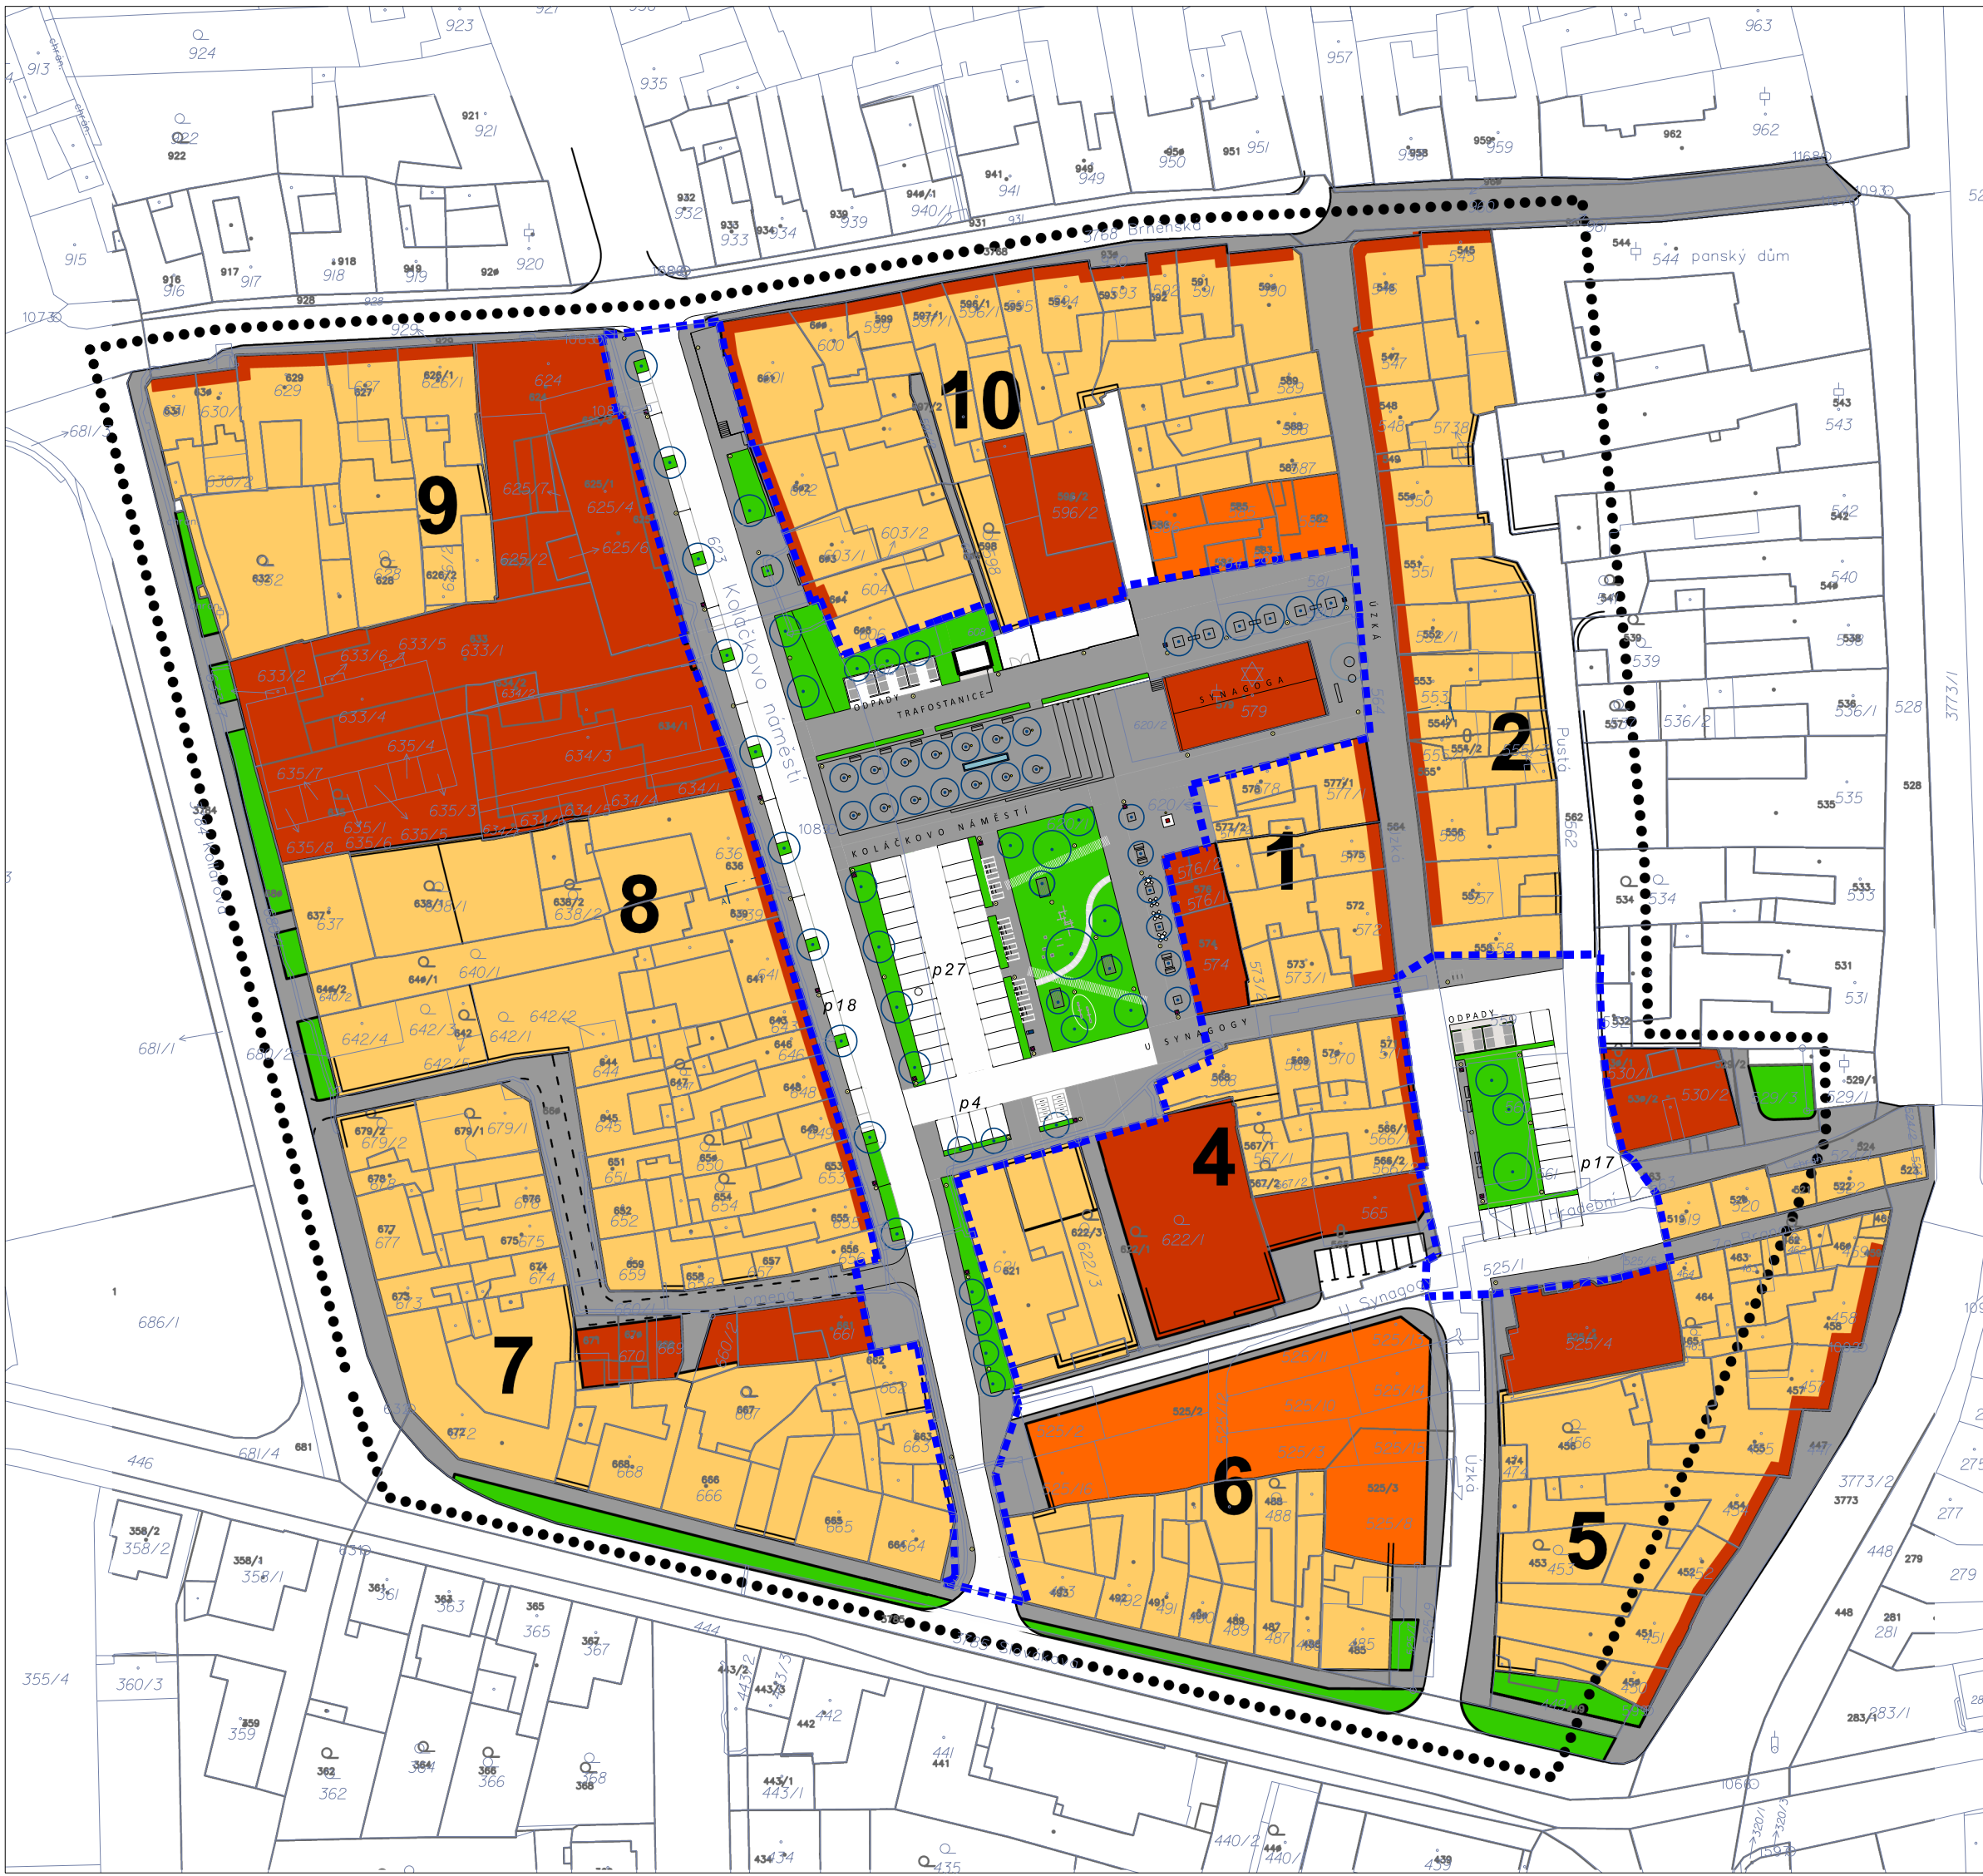

LEGENDA

.....

Hranice řešeného území

1

Označení bloku

Plochy bytových domů
2 podlaží + podkrovní

Plochy rodinného bydlení
1-2 podlažní RD

Plochy občanského a
technického vybavení

Plochy smíšeného bydlení (vestavba
obchodů a provoz. služeb do přízemí)


Plochy dopravní - komunikace
- parkovací plochy

Plochy pěší zóny

Objekty na dožití

Plochy veřejné zeleně

----- HRANICE ÚZEMÍ ŘEŠENÉHO ZMĚNOU Č. 3

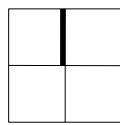

ZPRACOVATEL	ATELIER RAW s.r.o.	ATELIER RAW s.r.o. Domažlická 12, Brno tel.: 541 242 908 http://www.raw.cz atelier@raw.cz
AUTOŘI	Doc.Ing.arch. Tomáš Rusín, Doc.Ing.arch. Ivan Wahla, Ing.arch. Petr Mutina	
ZODPOVĚDNÝ PROJEKTANT	Doc.Ing.arch. Tomáš Rusín, Doc.Ing.arch. Ivan Wahla	
POŘIZOVATEL	MĚSTO SLAVKOV U BRNA	DATUM: 02/2022
AKCE	REGULAČNÍ PLÁN ZÓNY KOLÁČKOVA NÁMĚSTÍ - ZMĚNA Č. 3	MĚŘÍTKO: 1:1000
VÝKRES, DOKUMENT	SCHÉMA FUNKČNÍHO USPOŘÁDÁNÍ ZÓNY - ZMĚNA	Č. VÝKRESU/REV. 02 B