



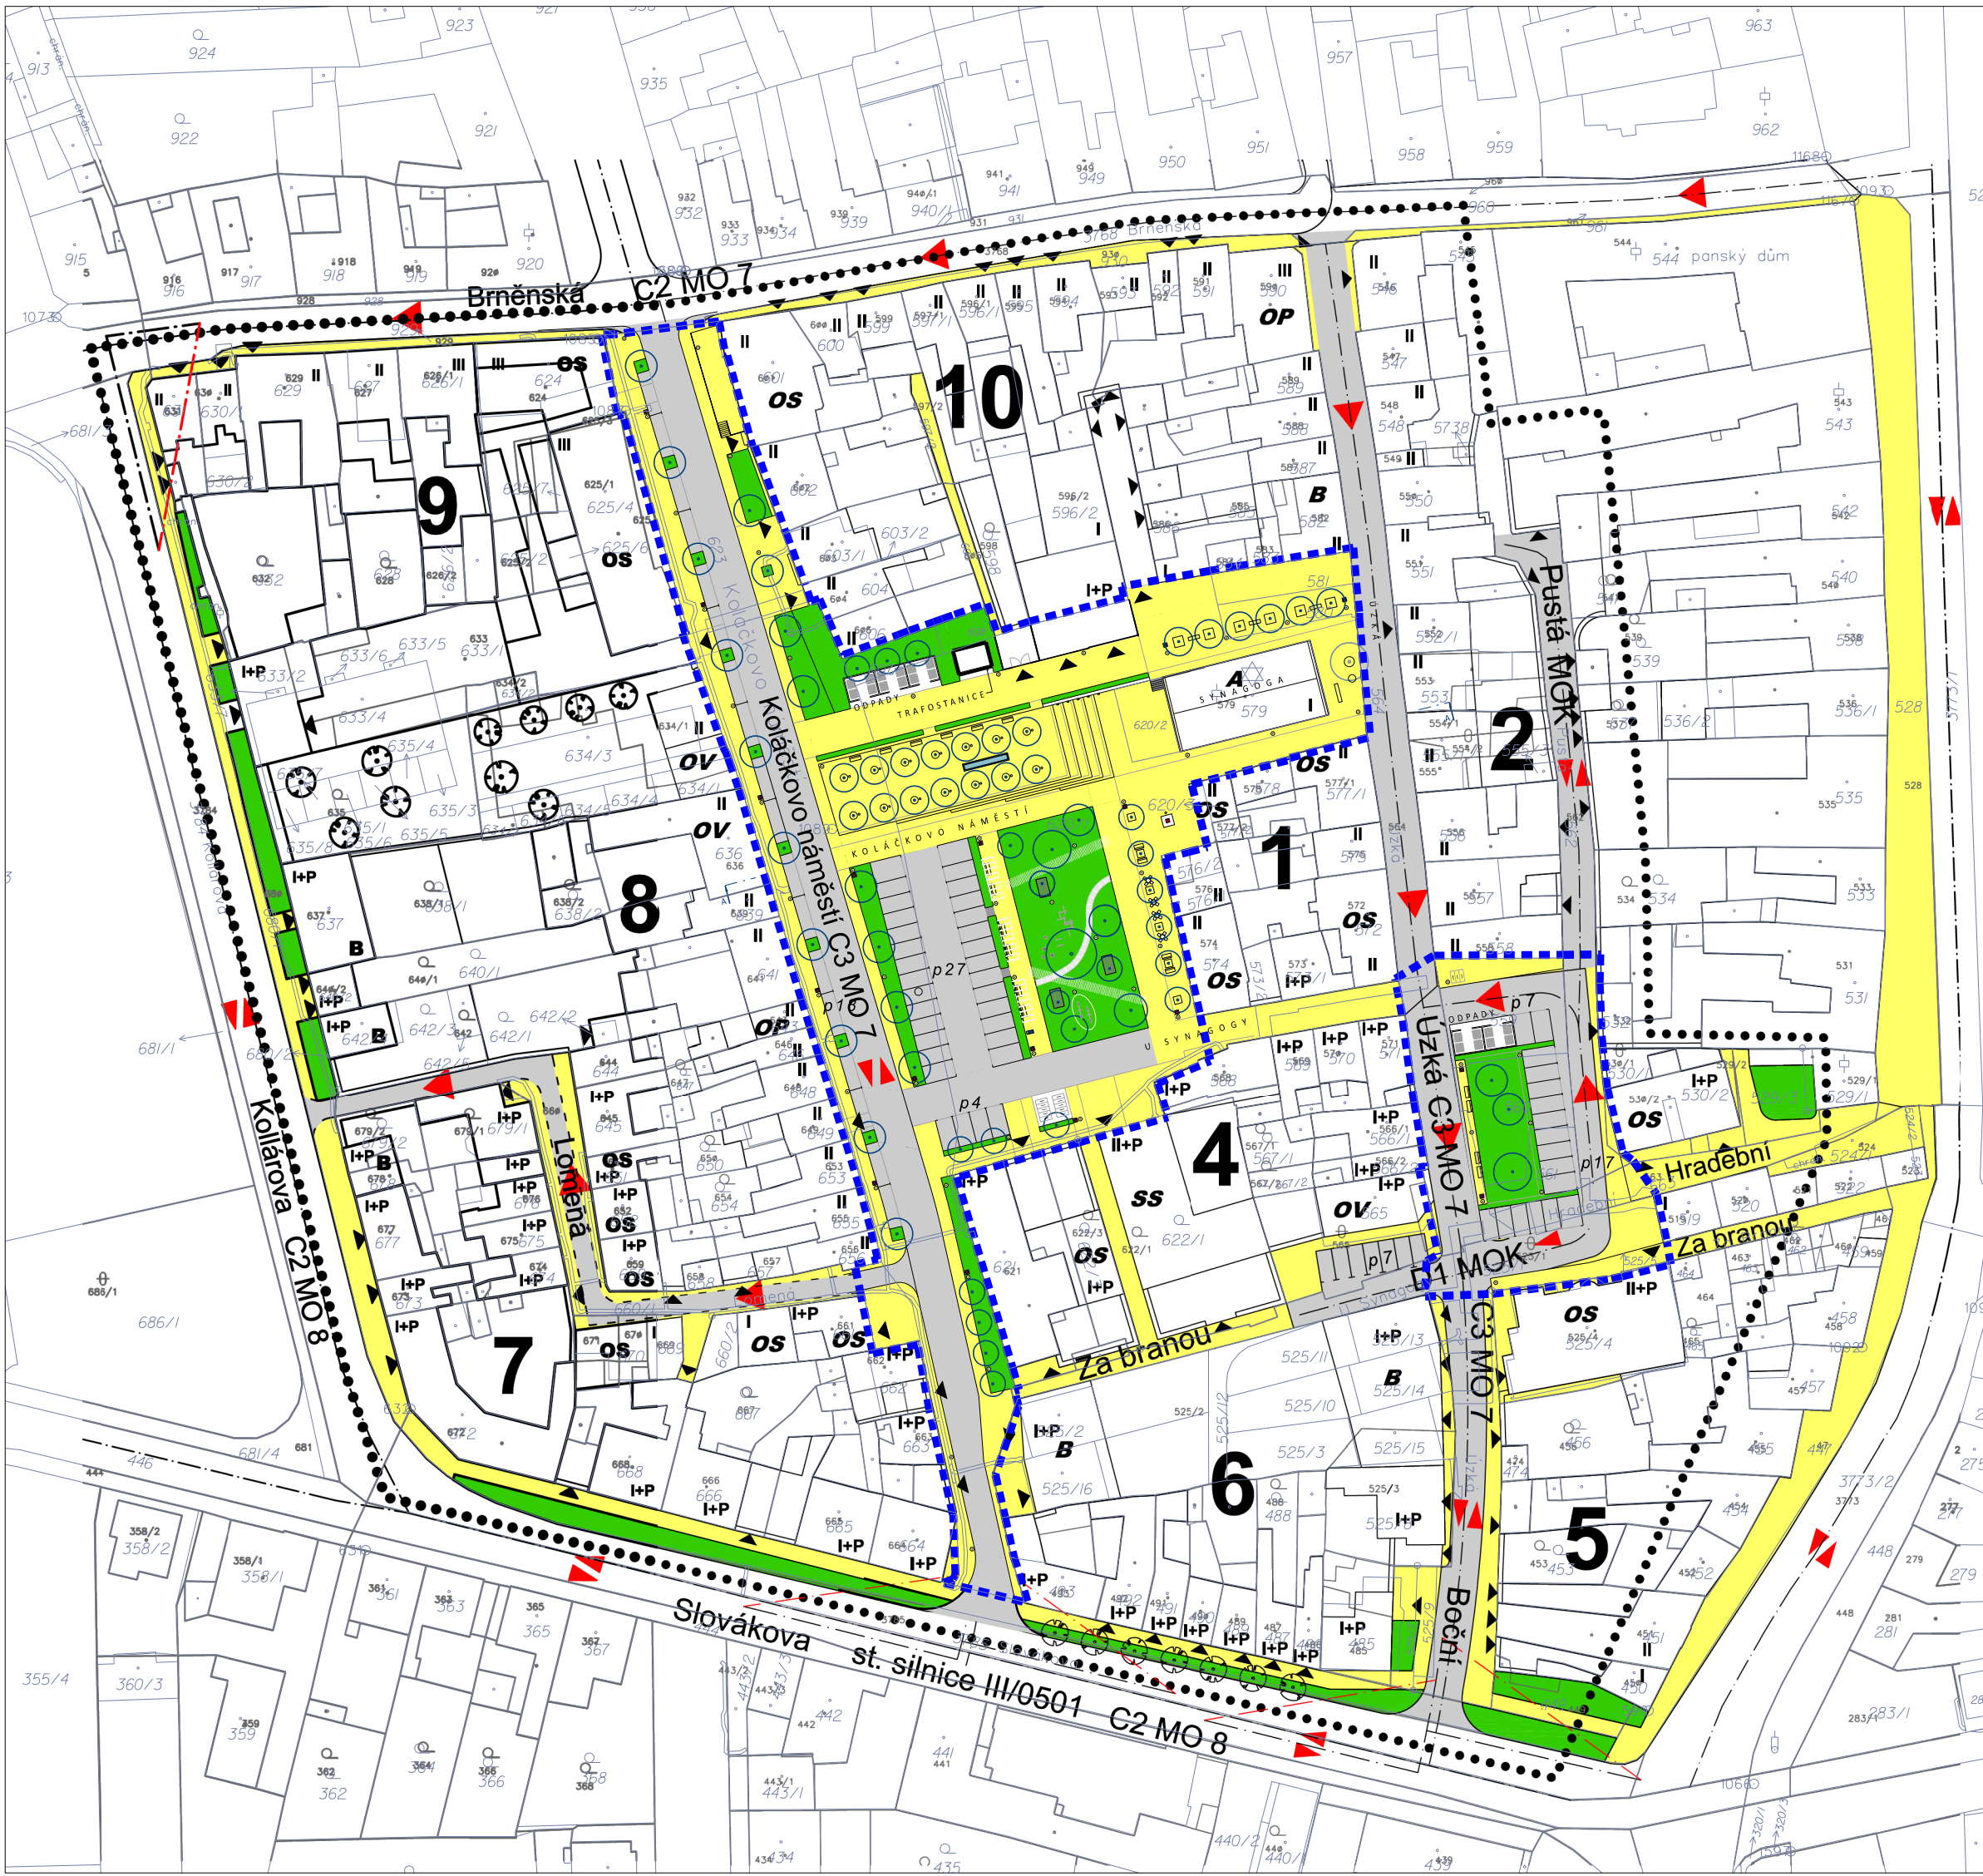

- LEGENDA**
- HRANICE ŘEŠENÉHO ÚZEMÍ
 - PLOCHY PRO PĚŠÍ
 - PARKOVIŠTĚ A ODSTAVNÁ STÁNÍ (POČET STÁNÍ)
 - ODSTAVNÉ STÁNÍ PRO AUTOKARY
 - SMĚR JÍZDY
 - C2 MO7 KOMUNIKACE (KATEGORIE)
 - ROZHLEDOVÝ TROJÚHELNÍK
 - VJEZDY DO OBJEKTŮ
 - PLOCHY VEŘEJNÉ ZELENE

..... HRANICE ÚZEMÍ ŘEŠENÉHO ZMĚNOU Č. 3

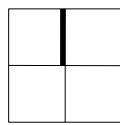

ZPRACOVATEL	ATELIER RAW s.r.o.	ATELIER RAW s.r.o. Domažlická 12, Brno tel.: 541 242 908 http://www.raw.cz atelier@raw.cz
AUTOŘI	Doc.Ing.arch. Tomáš Rusín, Doc.Ing.arch. Ivan Wahla, Ing.arch. Petr Mutina	
ZODPOVĚDNÝ PROJEKTANT	Doc.Ing.arch. Tomáš Rusín, Doc.Ing.arch. Ivan Wahla	
POŘIZOVATEL	MĚSTO SLAVKOV U BRNA	DATUM: 02/2022
AKCE	REGULAČNÍ PLÁN ZÓNY KOLÁČKOVA NÁMĚSTÍ - ZMĚNA Č. 3	MĚŘÍTKO: 1:1000
VÝKRES, DOKUMENT	NÁVRH ŘEŠENÍ DOPRAVY - ZMĚNA	Č. VÝKRESU/REV. 03 B