


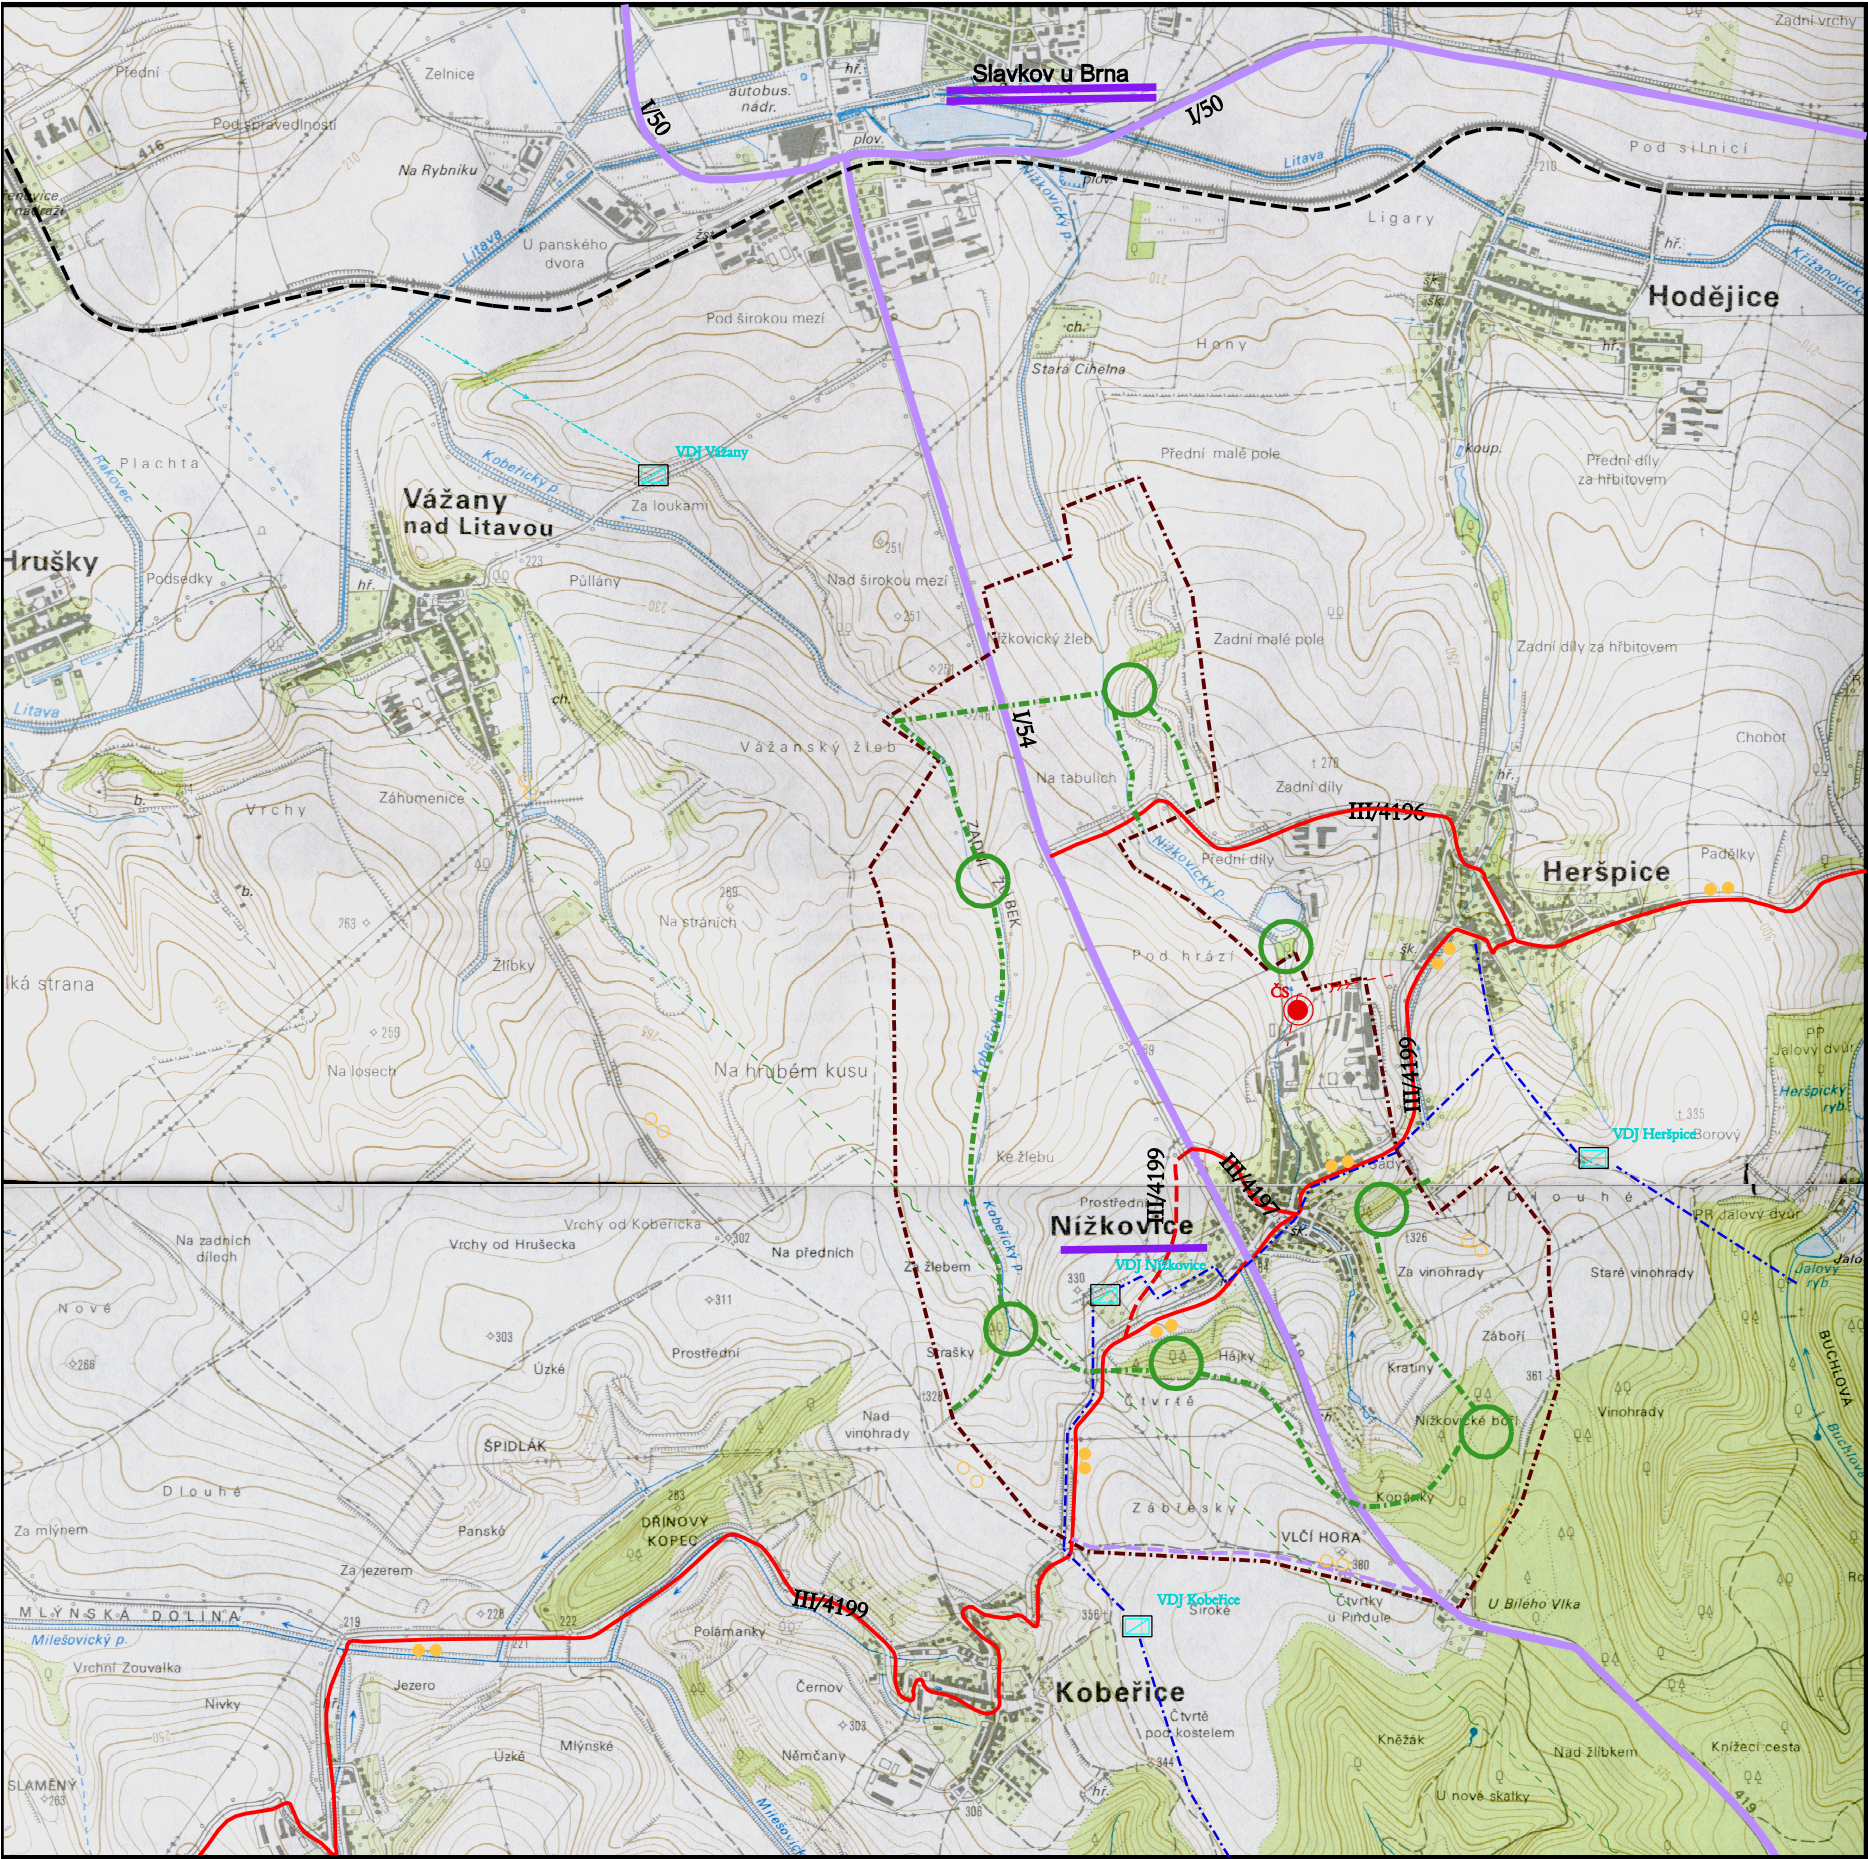

ÚZEMNÍ PLÁN NÍŽKOVICE

PRÁVNÍ STAV PO ZMĚNĚ Č. 1

LEGENDA:

	HRANICE SPRÁVNÍHO ÚZEMÍ OBCE		VÝTLAK KANALIZACE - STAV
	Nížkovice		ČERPACÍ STANICE - STAV
	Slavkov u Brna		VODOVOD - STAV
	OBEC S ROZŠÍŘENOU PŮSOBNOSTÍ		VODOJEM - STAV
	ŽELEZNICE - STAV		RR PAPERSEK
	STÁTNÍ SILNICE - STAV		
	KRAJSKÁ SILNICE - STAV		
	KRAJSKÁ SILNICE - NÁVRH		
	ÚČELOVÁ KOMUNIKACE - OBJÍŽDKA		
	CYKLOTRASA - STAV		
	CYKLOTRASA - NÁVRH		
	LOKÁLNÍ BIOKORIDOR		
	LOKÁLNÍ BIOCENTRUM		

ŠIRŠÍ VZTAHY

1:25 000

POŘIZOVATEL:	MĚSTSKÝ ÚŘAD SLAVKOV U BRNA
ZPRACOVATEL:	STUDIO REGION, S.R.O. ZELNÁ 104/13, 619 00 BRNO, IČ:276 81 921
VEDOUCÍ PROJEKTANT:	ING. ARCH. MILOSLAV SOHR, Ph.D.
DATUM:	SRPEN 2017

01