


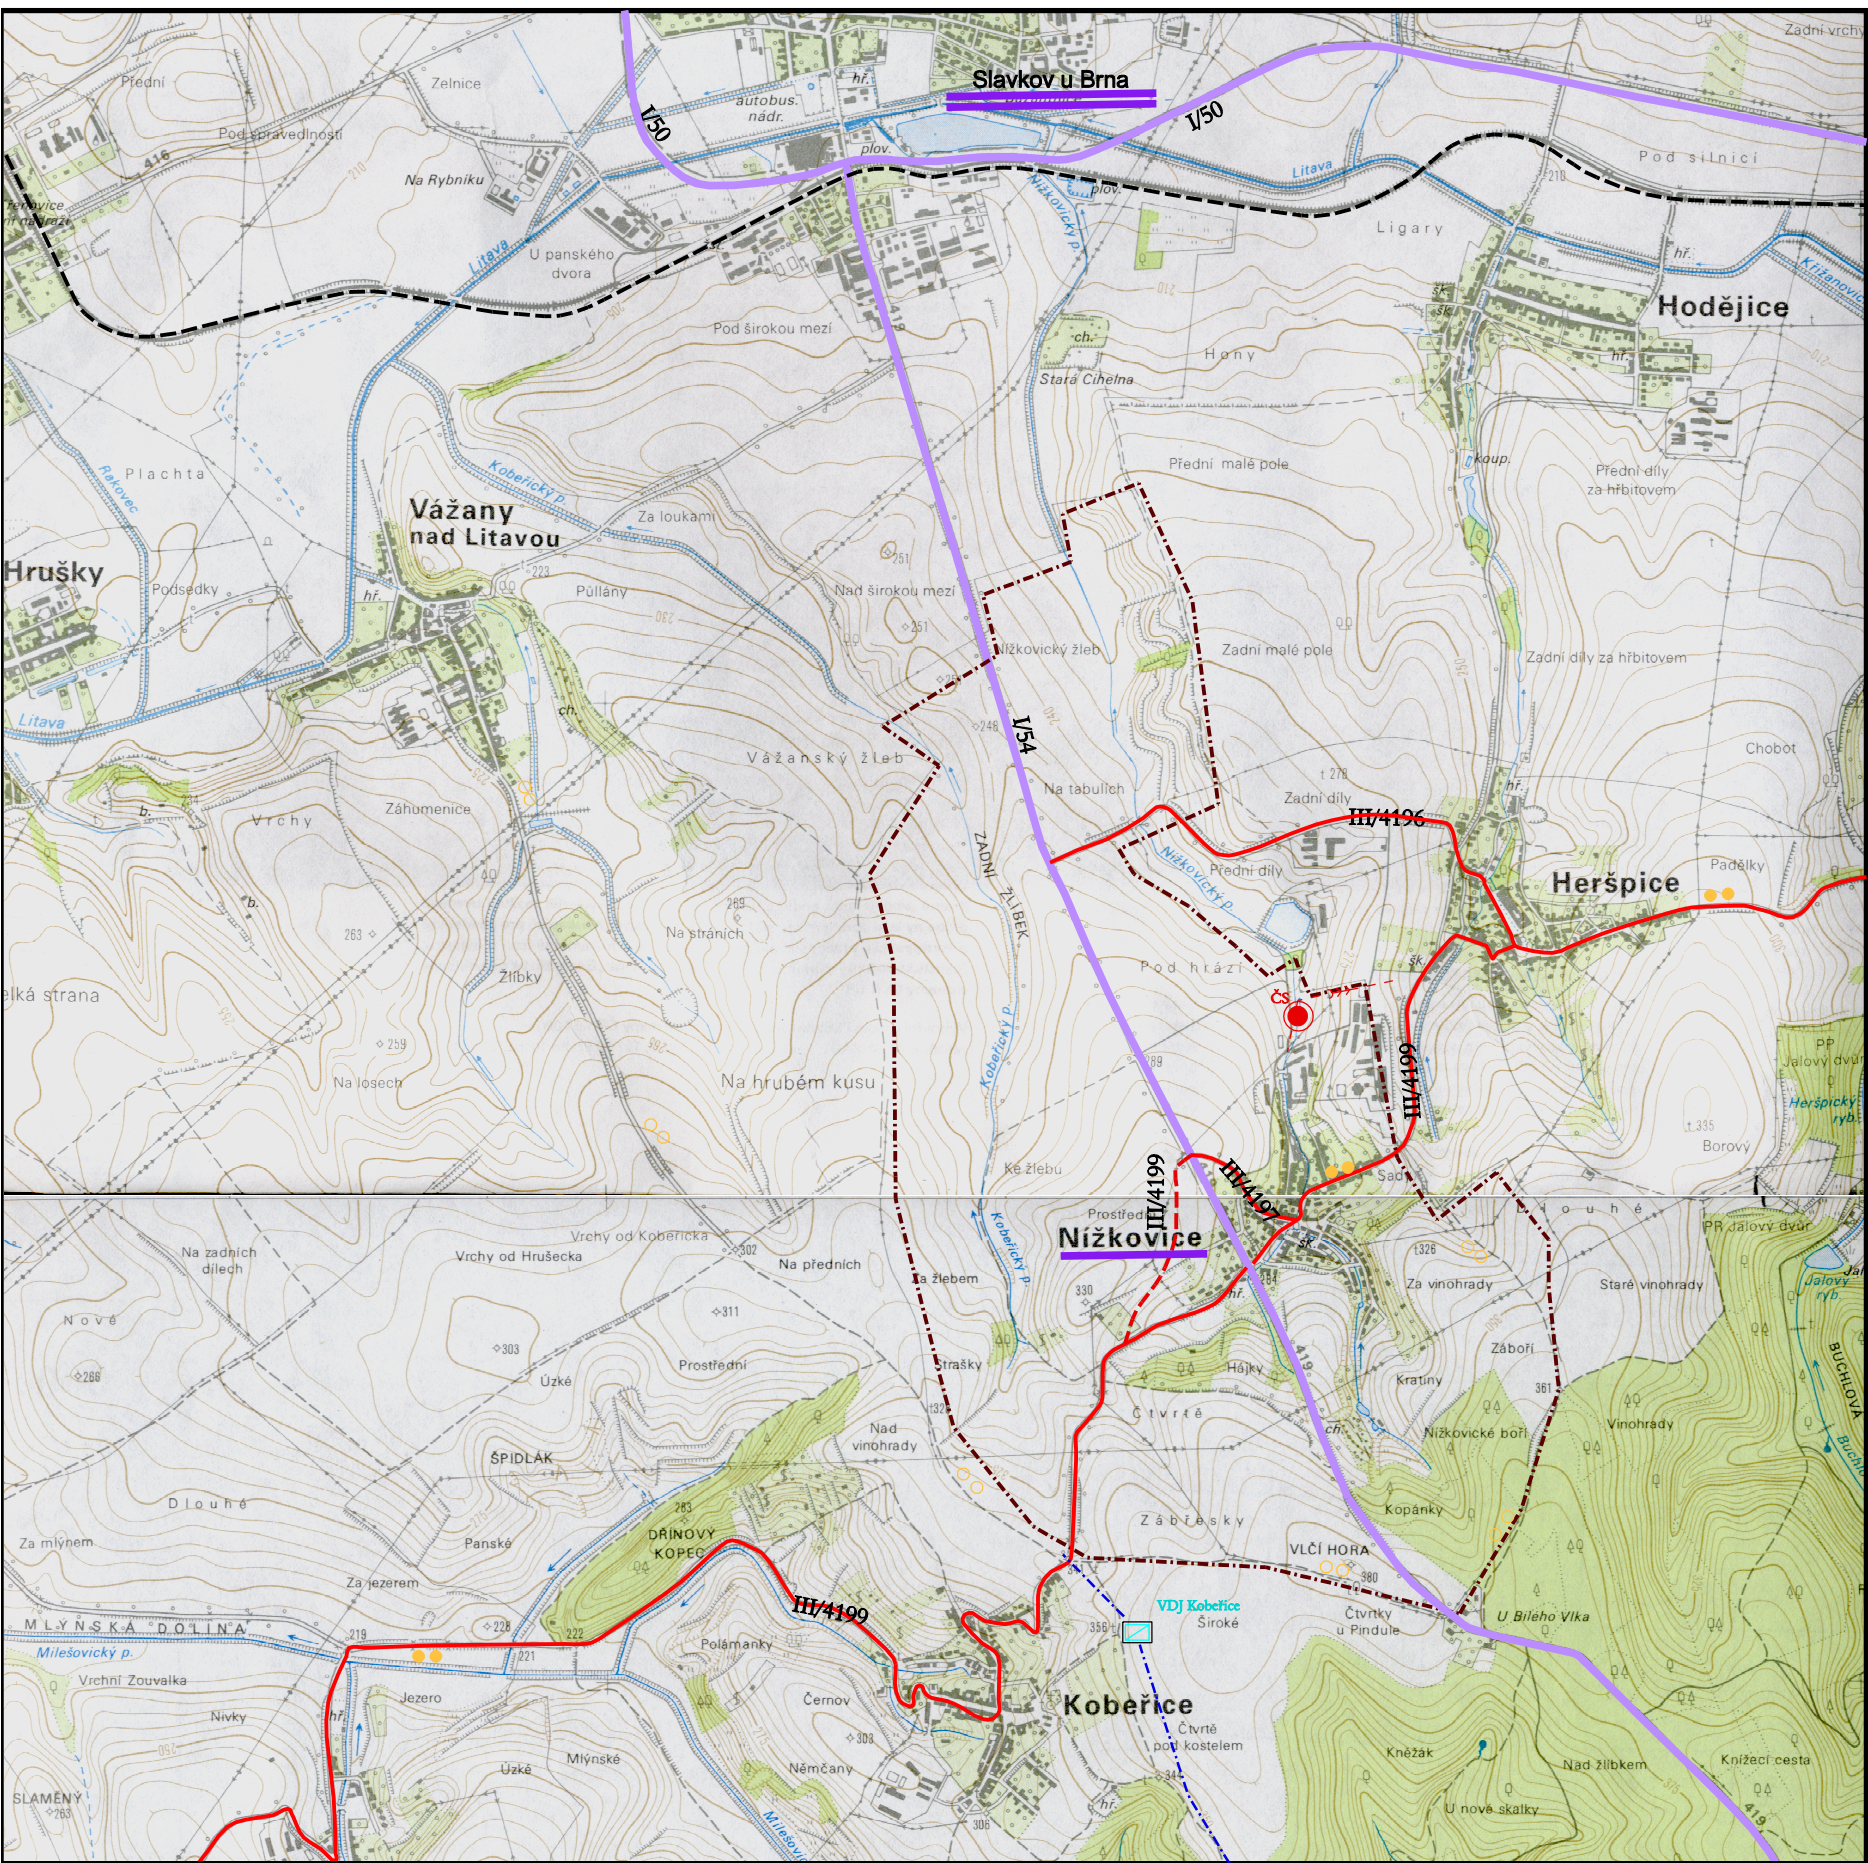

#### LEGENDA:

|  |                              |
|--|------------------------------|
|  | HRANICE SPRÁVNÍHO ÚZEMÍ OBCE |
|  | Nížkovice                    |
|  | Slavkov u Brna               |
|  | ŽELEZNICE - STAV             |
|  | STÁTNÍ SILNICE - STAV        |
|  | KRAJSKÁ SILNICE - STAV       |
|  | KRAJSKÁ SILNICE - NÁVRH      |
|  | VÝTLAK KANALIZACE - STAV     |
|  | ČERPACÍ STANICE - STAV       |

## ÚZEMNÍ PLÁN NÍŽKOVICE ZMĚNA Č.1 ODŮVODNĚNÍ

|                     |                                                                    |          |
|---------------------|--------------------------------------------------------------------|----------|
| VÝKRES:             | ŠIRŠÍ VZTAHY                                                       | 1:25 000 |
| POŘIZOVATEL:        | MĚSTSKÝ ÚŘAD SLAVKOV U BRNA                                        | 01       |
| ZPRACOVATEL:        | STUDIO REGION, S.R.O.<br>IČ: 276 81 921, ZELNÁ 104/13, 619 00 BRNO |          |
| VEDOUCÍ PROJEKTANT: | ING. ARCH. MILOSLAV SOHR, Ph.D.                                    |          |
| DATUM:              | SRPEN 2017                                                         |          |