


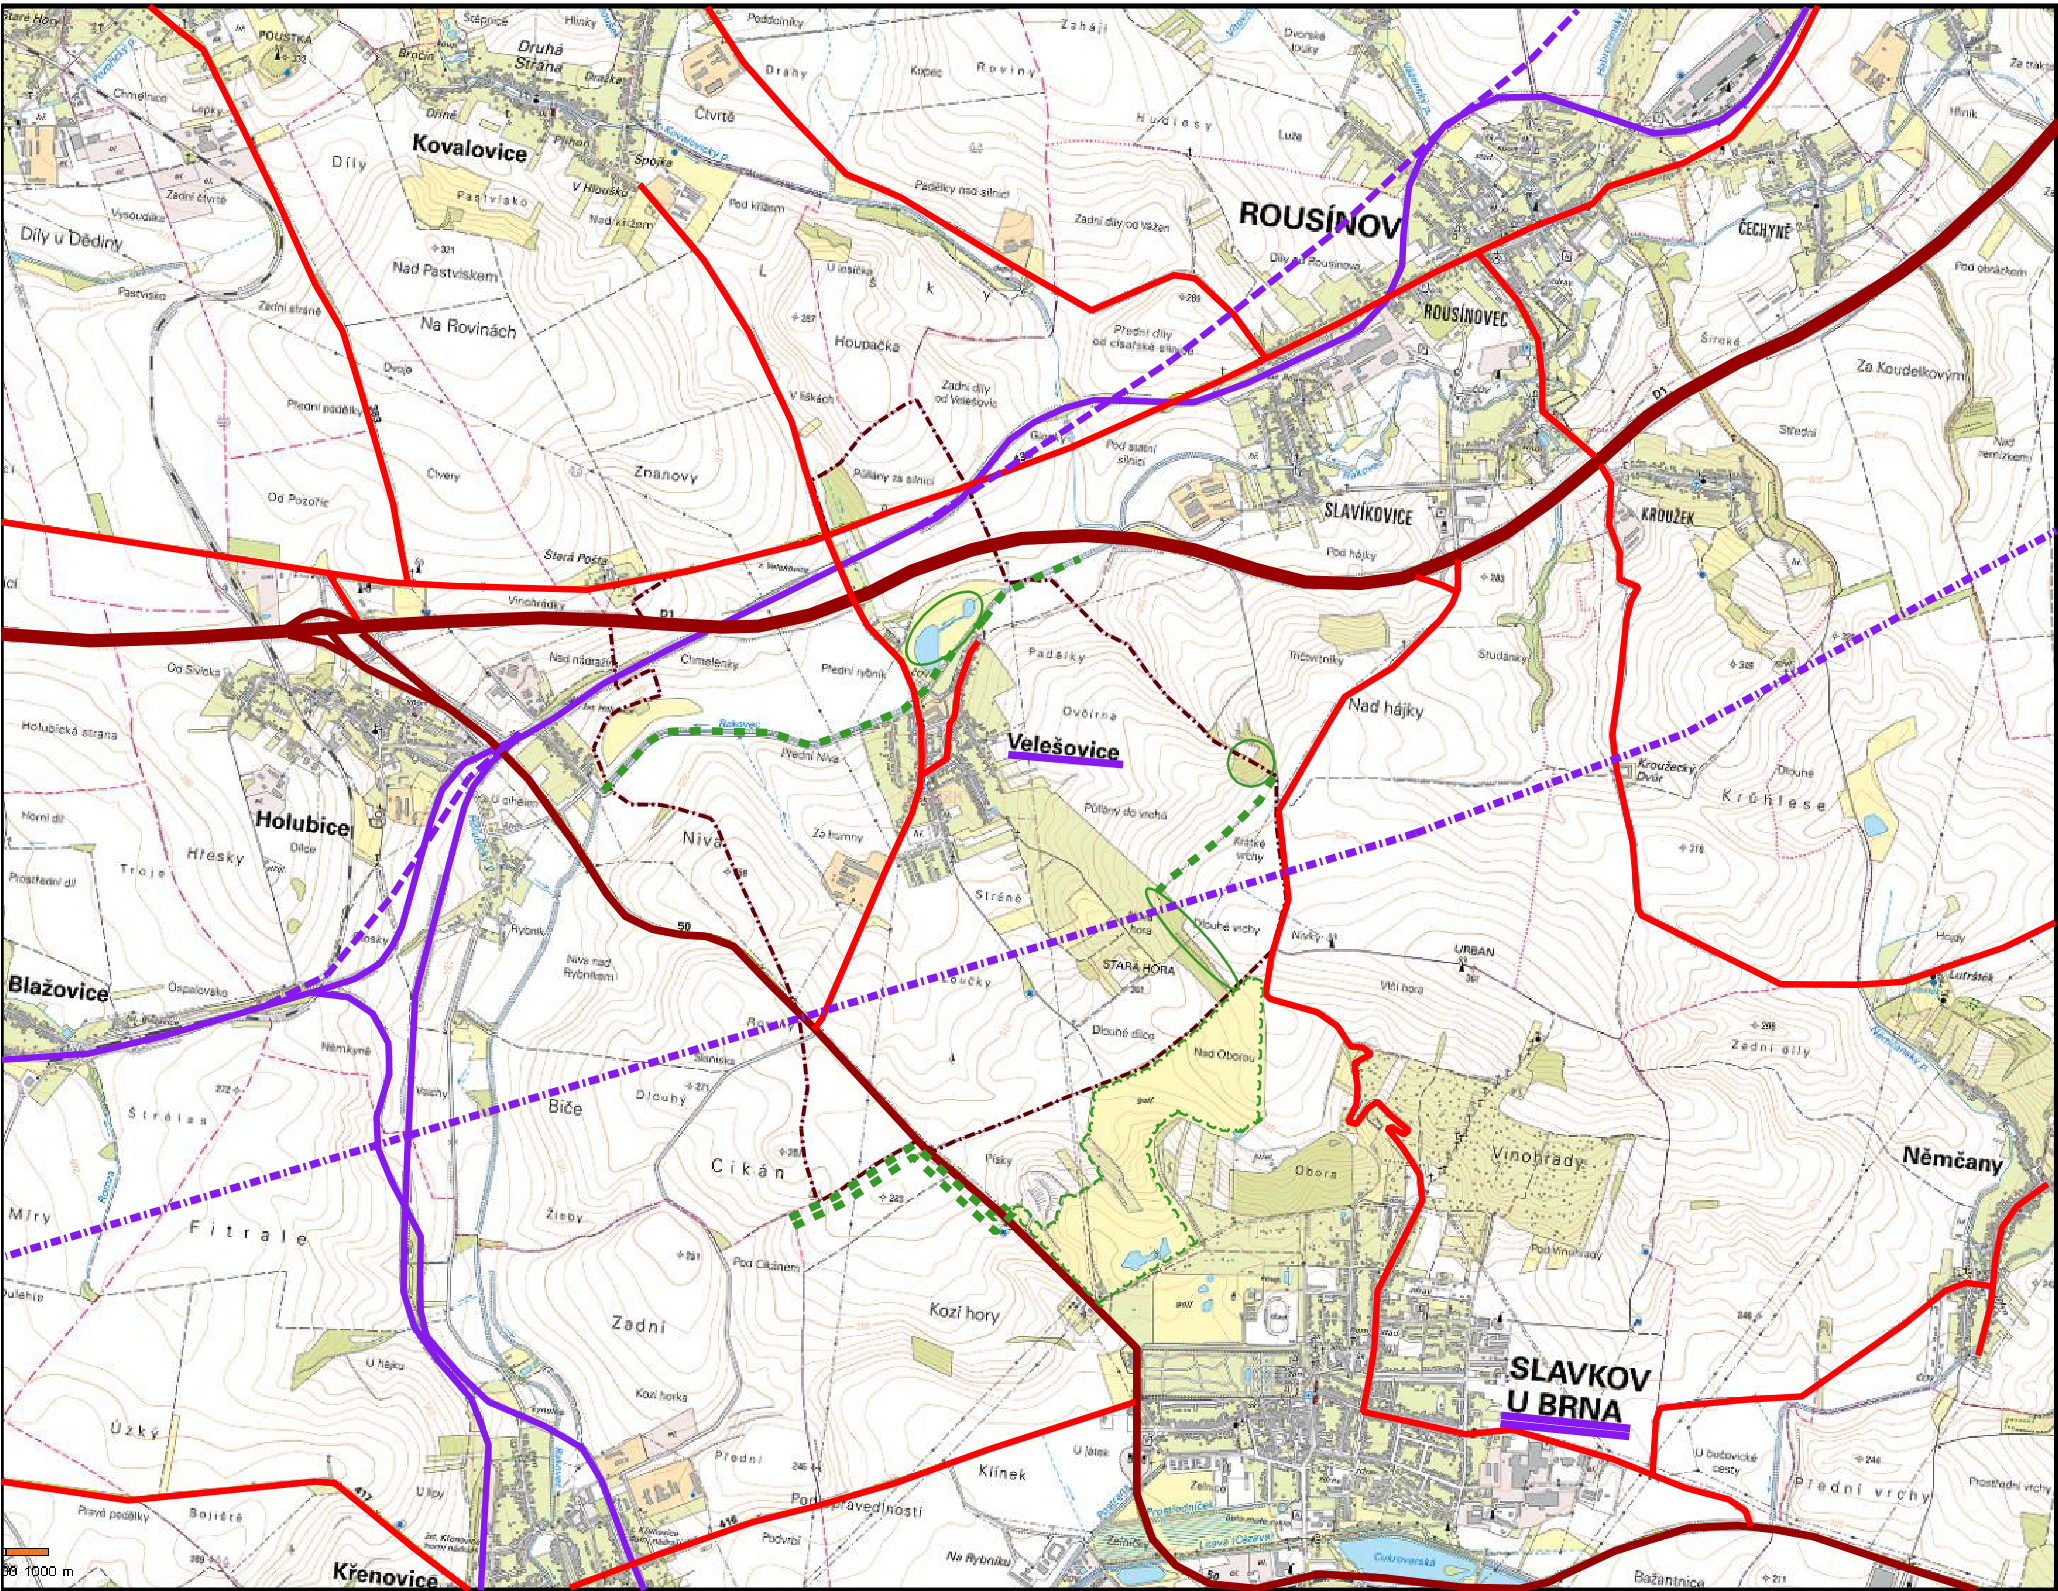


ÚPSÚ VELEŠOVICE

ZMĚNA Č. 4 - ODŮVODNĚNÍ

LEGENDA:

	HRANICE SPRÁVNÍHO ÚZEMÍ OBCE
	REŠENÁ OBEC
	OBEC S ROZŠÍŘ. PŮSOBNOSTÍ
	ŽELEZNICE - STAV
	ŽELEZNICE - NÁVRH
	DÁLNICE - STAV
	STÁTNÍ SILNICE - STAV
	KRAJSKÁ SILNICE - STAV
	KRAJSKÁ SILNICE - NÁVRH
	VYSOKORYCHLOSTNÍ TRATĚ - OSA KORIDORU ÚZEMNÍ REZERVY

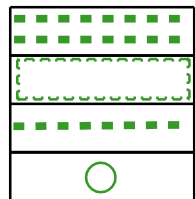

- REGIONÁLNÍ BIOKORIDOR
- REGIONÁLNÍ BIOCENTRUM
- LOKÁLNÍ BIOKORIDOR
- LOKÁLNÍ BIOCENTRUM

ŠIRŠÍ VZTAHY	1:25000
POŘIZOVATEL:	MĚSTSKÝ ÚŘAD SLAVKOV U BRNA
ZPRACOVATEL:	ING. ARCH. MILOSLAV SOHR ZELNÁ 104/13, BRNO, IČ: 680 90 731
VEDOUCÍ PROJEKTANT:	ING. ARCH. MILOSLAV SOHR, Ph.D.
ETAPA: SPOLEČNÉ JEDNÁNÍ	PROSINEC 2017

O1