


ODŮVODNĚNÍ ÚZEMNÍHO PLÁNU NĚMČANY

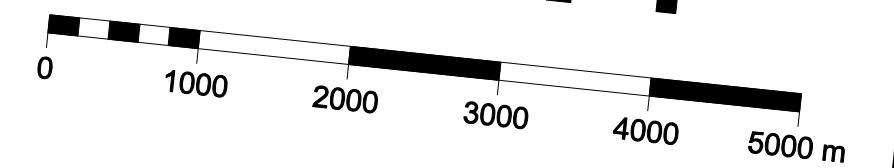

LEGENDA :

- hranice okresů
- hranice katastrálních území
- hranice řešeného území

stav	návrh	
		dálnice
		silnice I. třídy
		silnice II. a III. třídy
		železnice
		ochranné pásmo letiště
		ochranné pásmo radaru Sokolnice - do 5km
		koridory cyklistické dopravy nadmístního významu
		elektrické vedení VVN a VN
		osa nadregionálního biokoridoru
		regionální biocentrum
		osa regionálního biokoridoru
		lokální biocentrum
		osa lokálního biokoridoru
		PPř
		ChKO
		ChKO

Němčany Odůvodnění územního plánu

POŘIZOVATEL : Městský úřad Slavkov, odbor stavebního úřadu,
územního plánování a životního prostředí
ZPRACOVATEL : LÖW & spol., s.r.o., Brno
Ing.arch.Karel Bařinka
SPOLUPRÁCE : Roman Staněk - CAD
DATUM : Prosinec 2018
MĚŘÍTKO : 1 : 50 000



II.2 - ŠIRŠÍ VZTAHY