

Hodějice

Změna č. 3 územního plánu

POŘIZOVATEL: Městský úřad Slavkov u Brna, odbor stavebního úřadu,
územního plánování a životního prostředí

ZPRACOVATEL: Ing. arch. Karel Bařinka


SPOLUPRÁCE: Ing. arch. Ivo Motl - CAD

DATUM: Listopad 2019

MĚŘÍTKO: 1 : 5 000

kbd&p
architects

I.2a - Hlavní výkres

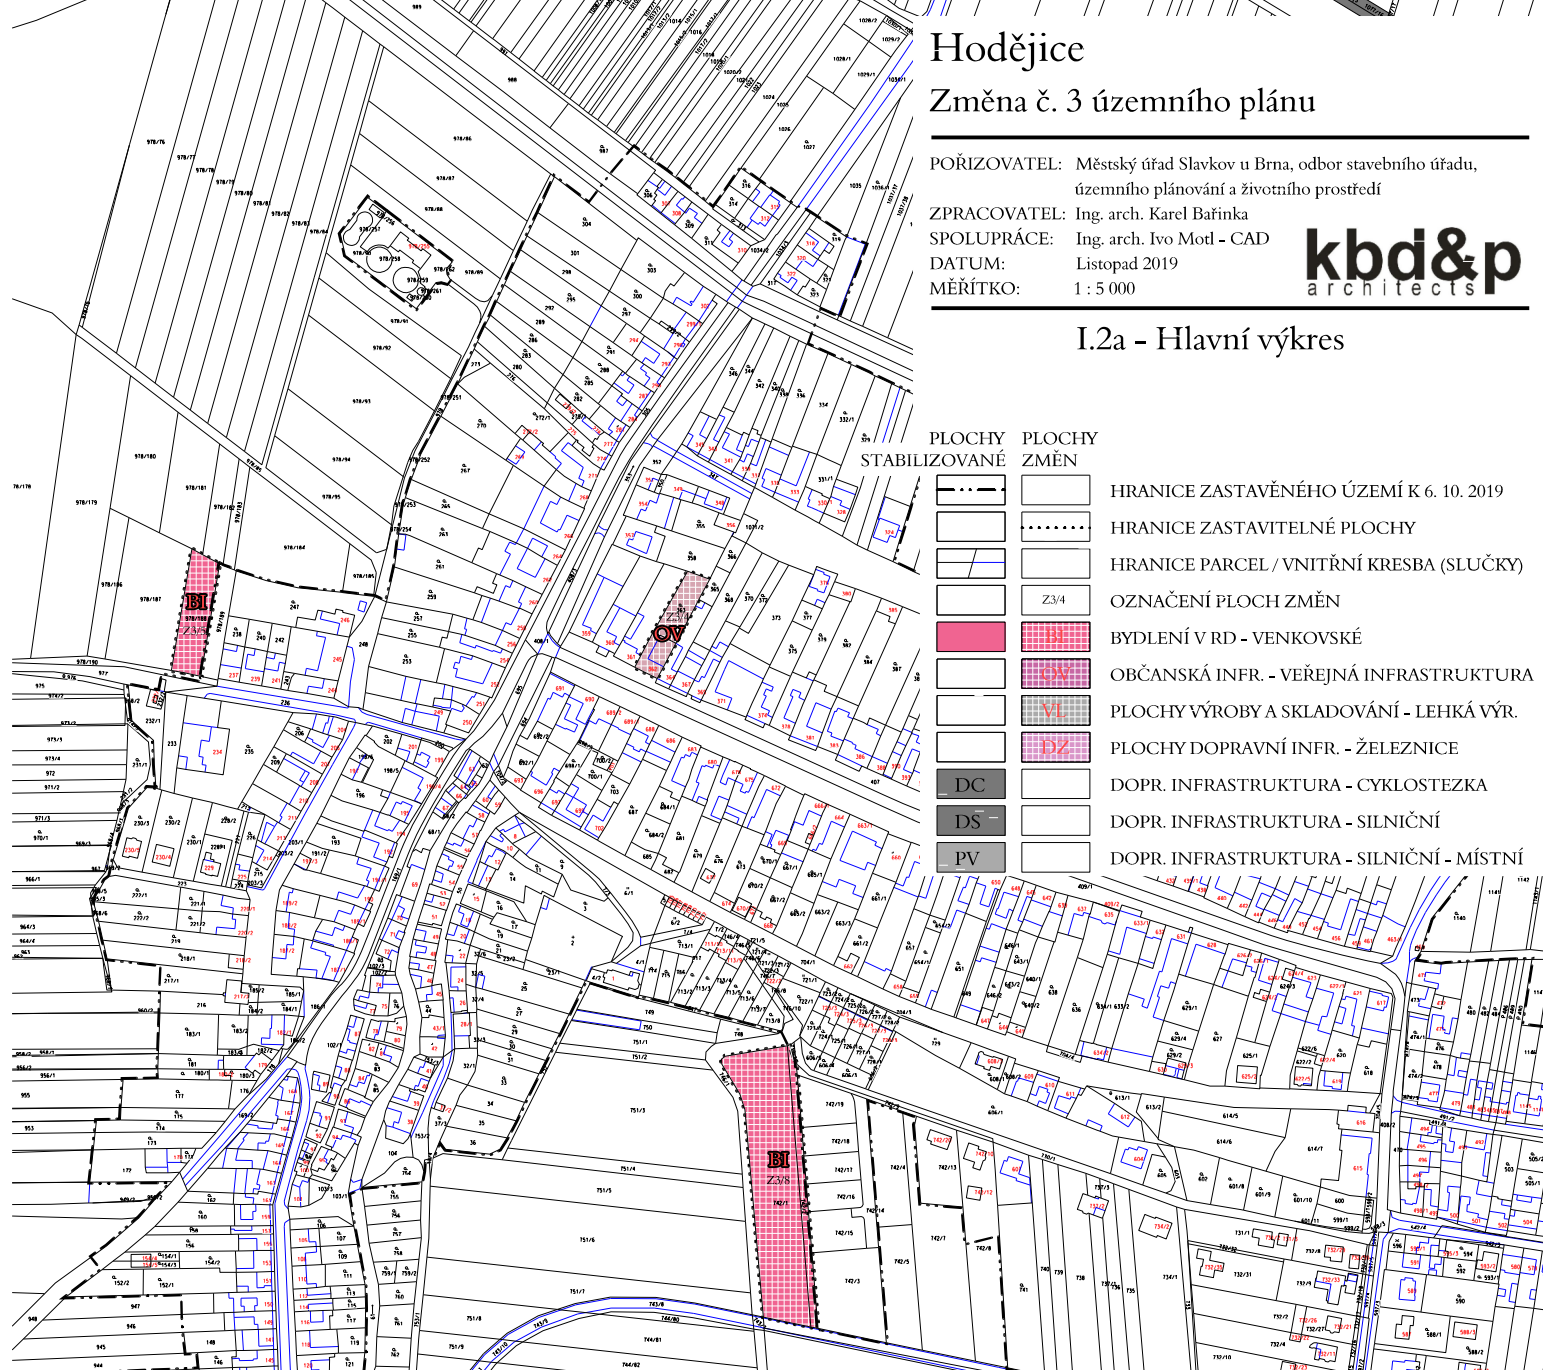

PLOCHY STABILIZOVANÉ	PLOCHY ZMĚN	
		HRANICE ZASTAVĚNÉHO ÚZEMÍ K 6. 10. 2019
		HRANICE ZASTAVITELNÉ PLOCHY
		HRANICE PARCEL / VNITŘNÍ KRESBA (SLUČKY)
		Z3/4
		OZNAČENÍ PLOCH ZMĚN
		BYDLENÍ V RD - VENKOVSKÉ
		OBČANSKÁ INFR. - VEŘEJNÁ INFRASTRUKTURA
		PLOCHY VÝROBY A SKLADOVÁNÍ - LEHKÁ VÝR.
		PLOCHY DOPRAVNÍ INFR. - ŽELEZNICE
		DC
		DOPR. INFRASTRUKTURA - CYKLOSTEZKA
		DS
		DOPR. INFRASTRUKTURA - SILNIČNÍ
		PV
		DOPR. INFRASTRUKTURA - SILNIČNÍ - MÍSTNÍ