



Hodějice

Změna č. 3 územního plánu

POŘIZOVATEL: Městský úřad Slavkov u Brna, odbor stavebního úřadu,
územního plánování a životního prostředí

ZPRACOVATEL: Ing. arch. Karel Bařínka


SPOLUPRÁCE: Ing. arch. Ivo Motl - CAD

DATUM: Listopad 2019

MĚŘÍTKO: 1 : 5 000

kbd&p
architects

I.4a - Odkanalizování

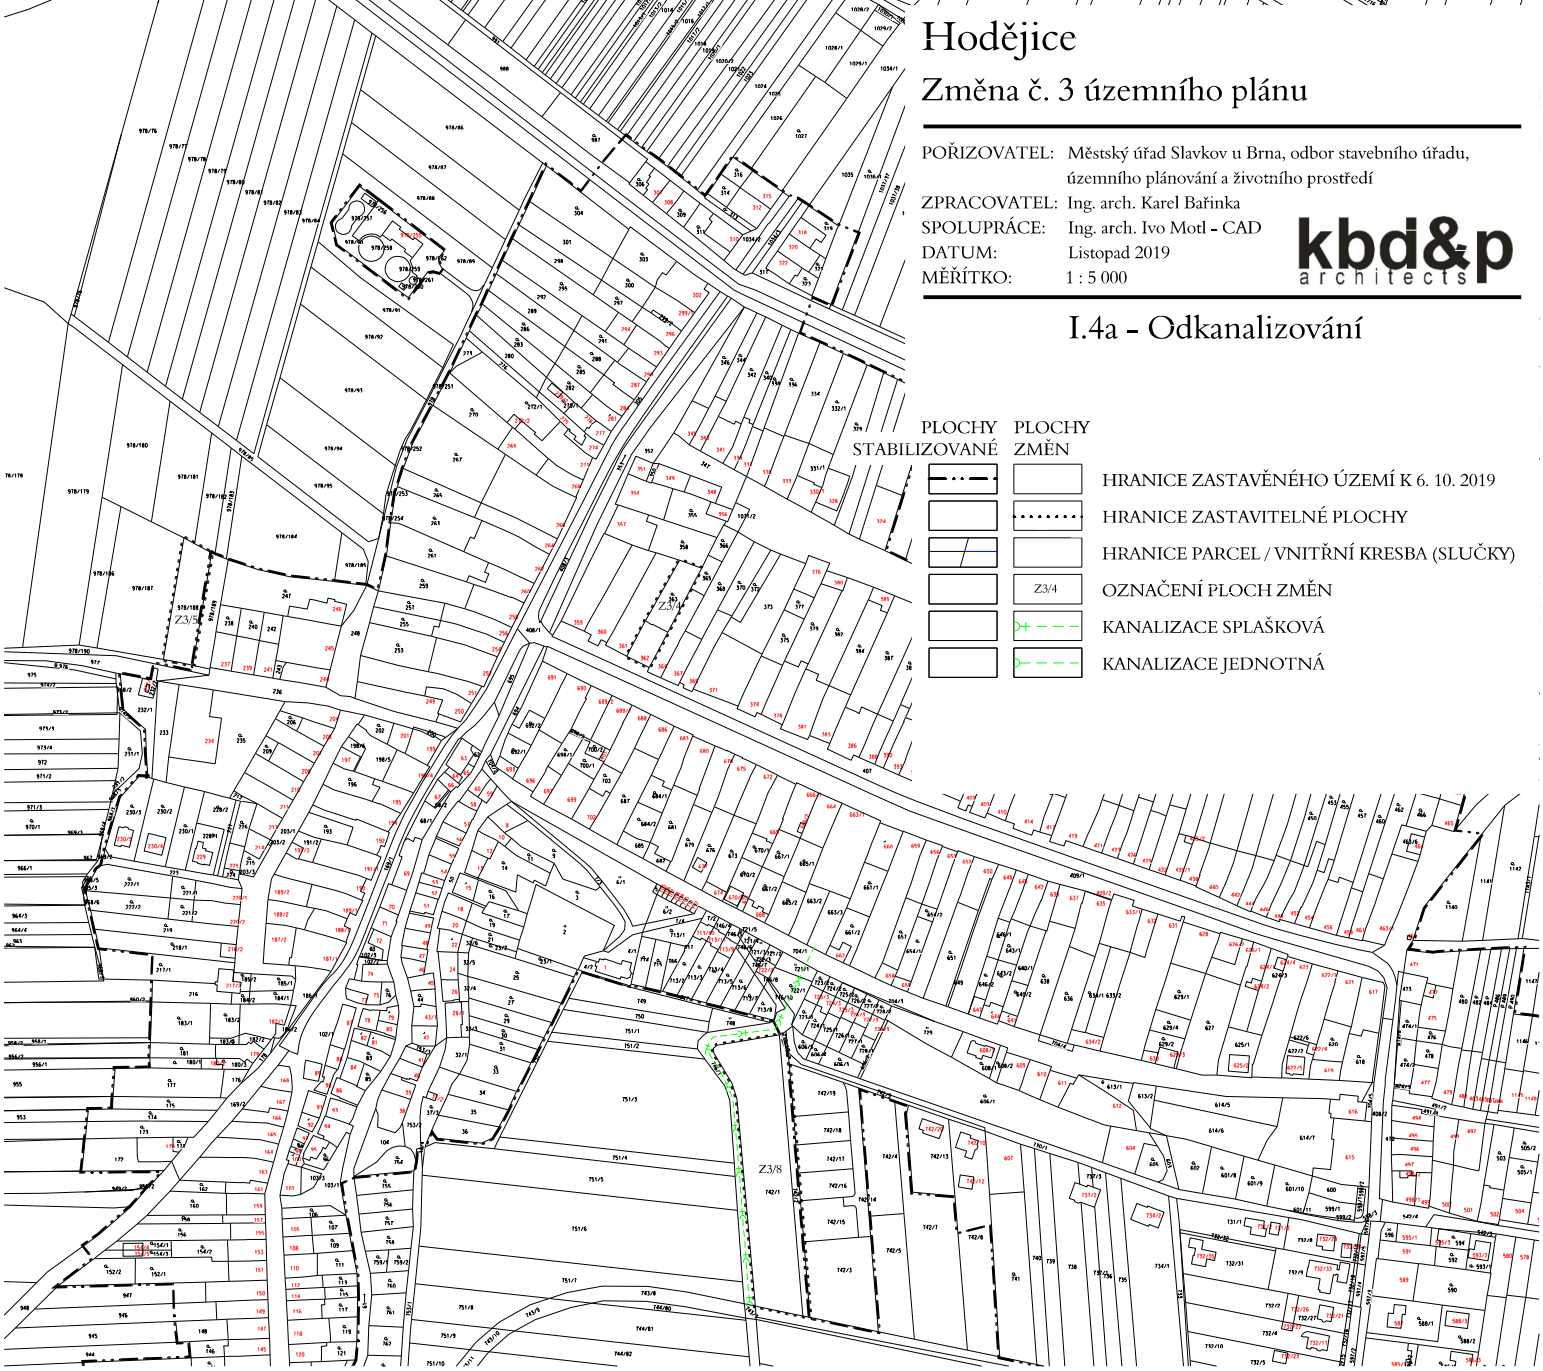

PLOCHY STABILIZOVANÉ	PLOCHY ZMĚN	
		HRANICE ZASTAVĚNÉHO ÚZEMÍ K 6. 10. 2019
		HRANICE ZASTAVITELNÉ PLOCHY
		HRANICE PARCEL / VNITŘNÍ KRESBA (SLUČKY)
		Z3/4
		KANALIZACE SPLAŠKOVÁ
		KANALIZACE JEDNOTNÁ