
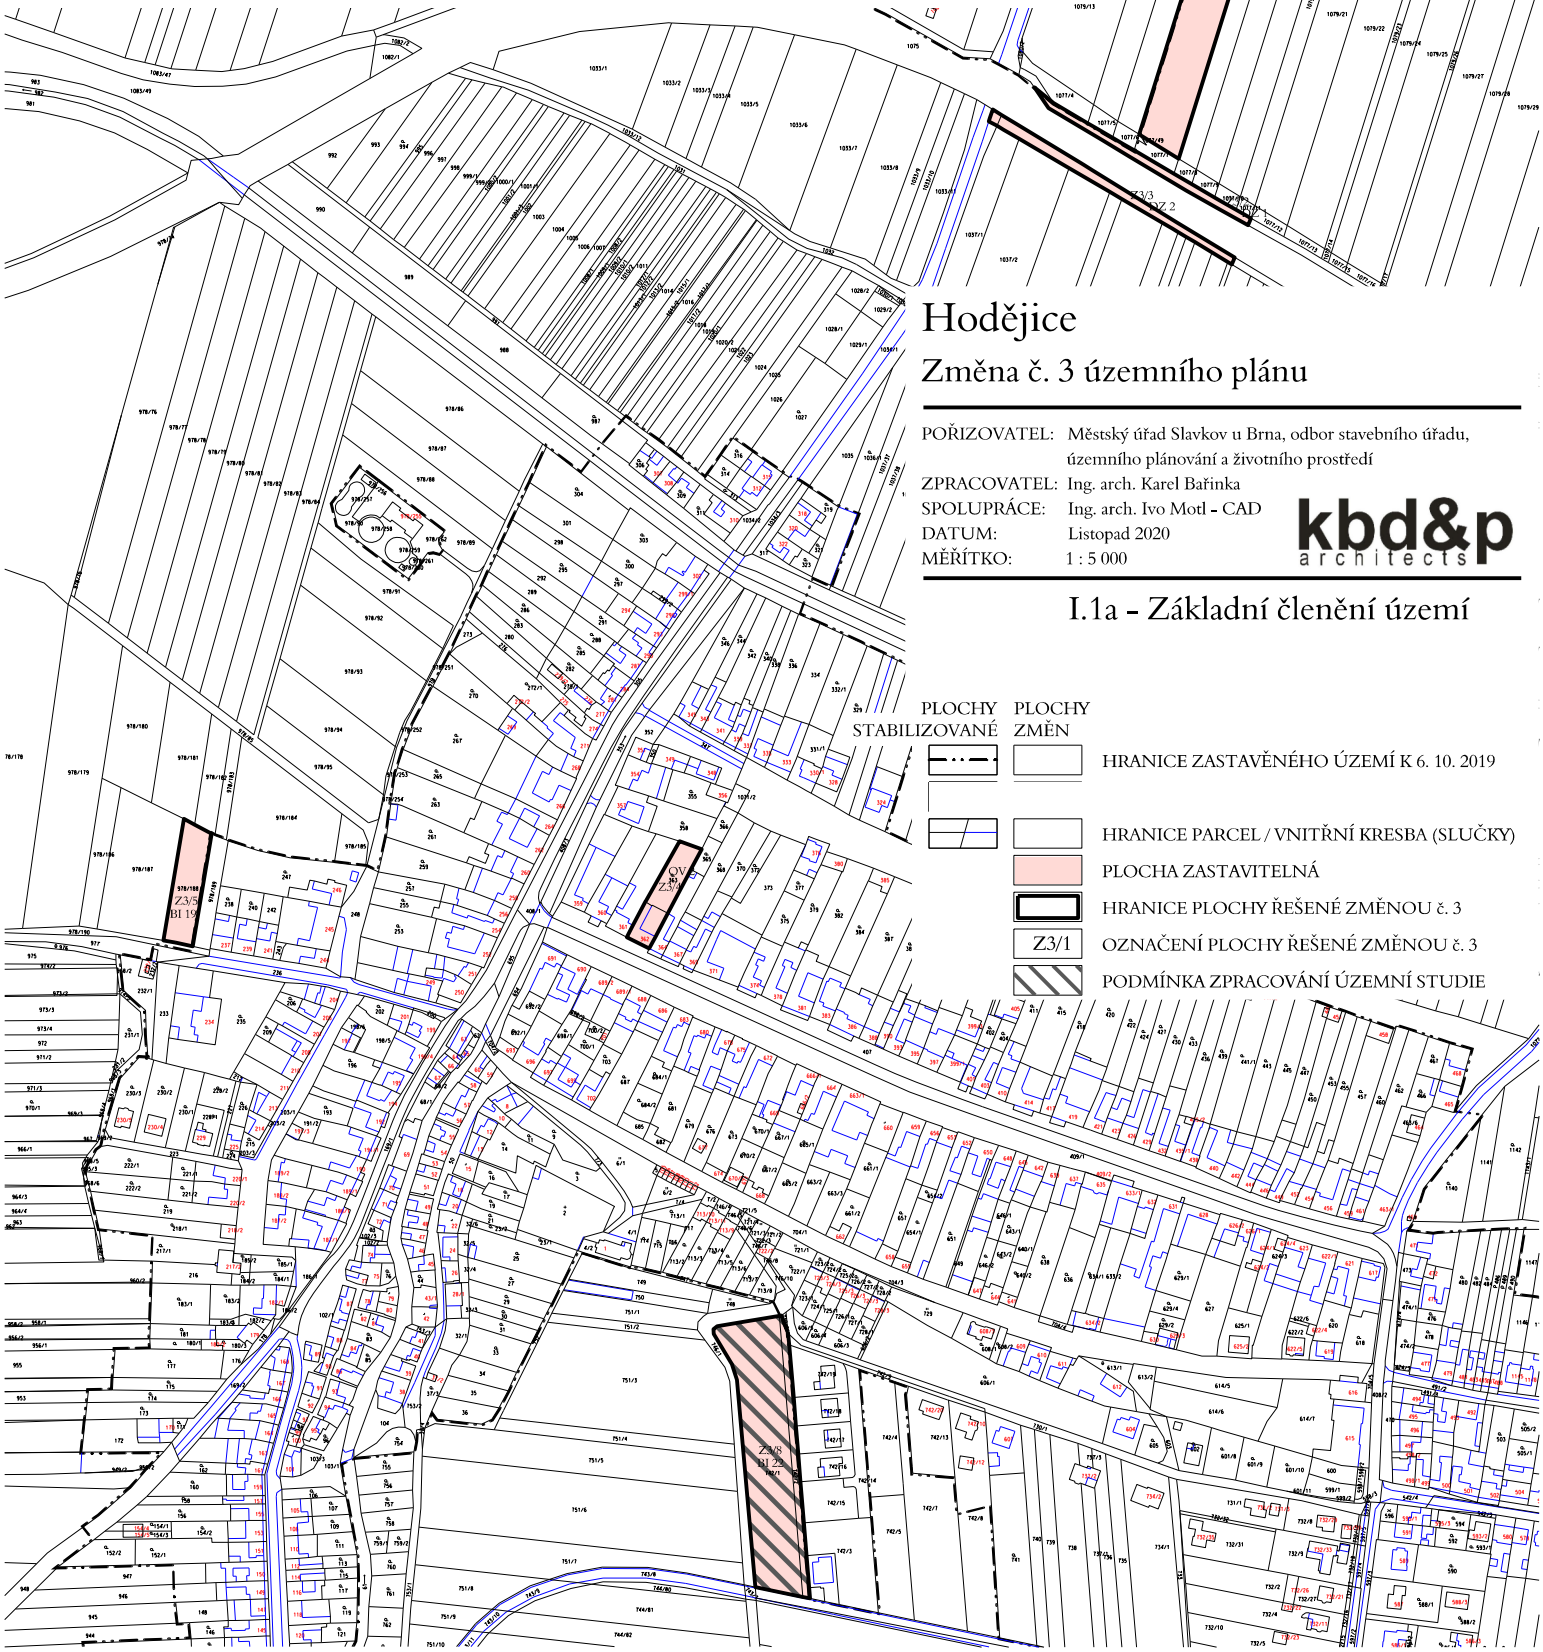


ZÁZNAM O ÚČINNOSTI

Název dokumentace:	Změna č. 3 Územního plánu Hodějice	
Vydal správní orgán:	Zastupitelstvo obce Hodějice	
Datum nabytí účinnosti:		
Oprávněná úřední osoba pořizovatele:	Ing. Hana Šmerdová	(otisk úředního razítka)
Pořizovatel:	Městský úřad Slavkov u Brna, Odbor stavebního úřadu, územního plánování a životního prostředí	

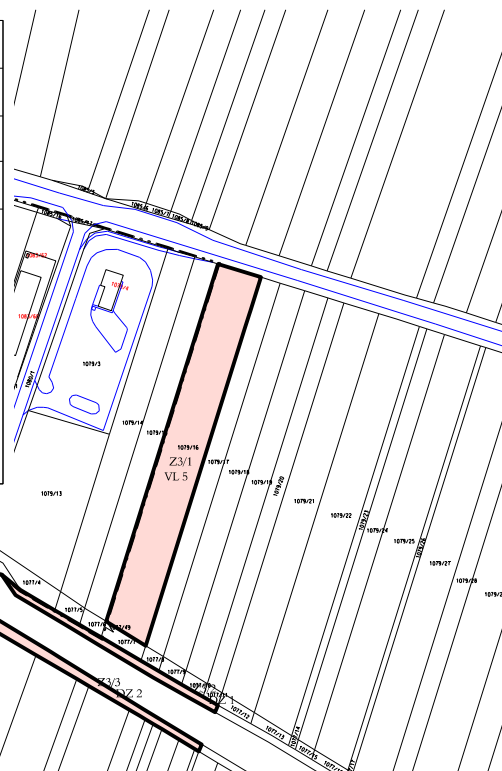

Hodějice

Změna č. 3 územního plánu

POŘIZOVATEL: Městský úřad Slavkov u Brna, odbor stavebního úřadu,
územního plánování a životního prostředí

ZPRACOVATEL: Ing. arch. Karel Bařinka

SPOLUPRÁCE: Ing. arch. Ivo Motl - CAD

DATUM: Listopad 2020

MĚŘÍTKO: 1 : 5 000

kbd&p
architects

I.1a - Základní členění území

- | PLOCHY STABILIZOVANÉ | PLOCHY ZMĚN | |
|----------------------|-------------|--|
| | | HRANICE ZASTAVĚNÉHO ÚZEMÍ K 6. 10. 2019 |
| | | HRANICE PARCEL / VNITŘNÍ KRESBA (SLUČKY) |
| | | PLOCHA ZASTAVITELNÁ |
| | | HRANICE PLOCHY ŘEŠENÉ ZMĚNOU Č. 3 |
| | | OZNAČENÍ PLOCHY ŘEŠENÉ ZMĚNOU Č. 3 |
| | | PODMÍNKA ZPRACOVÁNÍ ÚZEMNÍ STUDIE |