


LEGENDA:

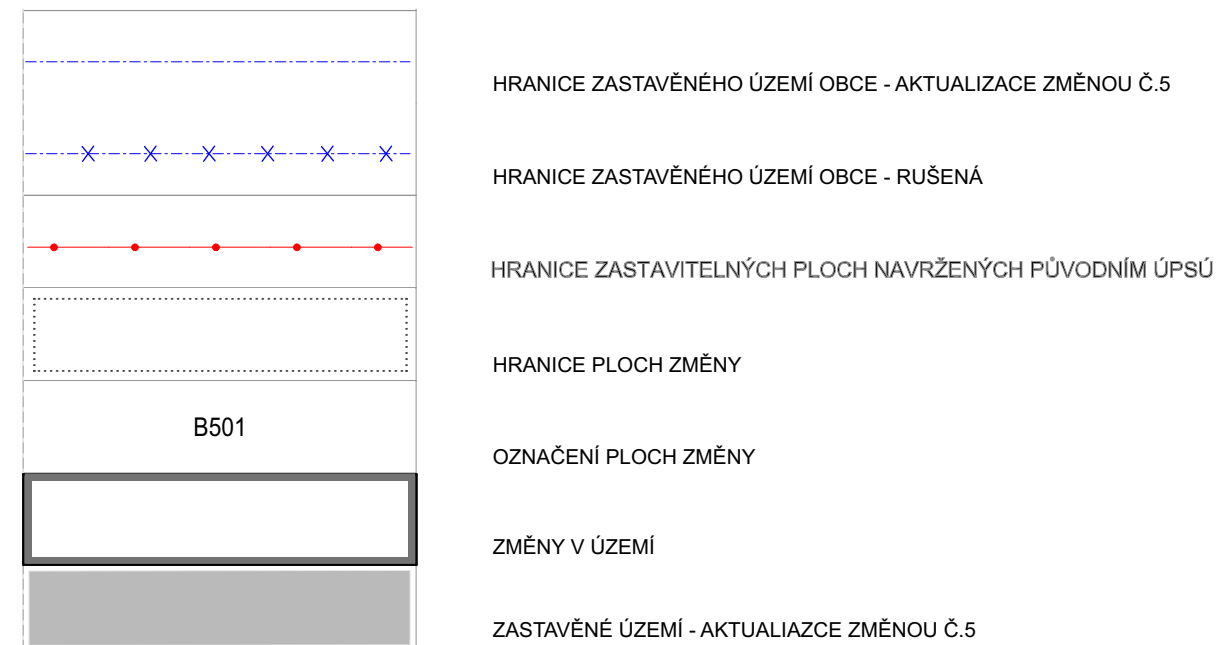

Z Á Z N A M O Ú Č I N N O S T I

změnu vydal správní orgán:

datum nabytí účinnosti změny č.5:

pořizovatel:

Městský úřad Slavkov u Brna
odbor stavebního úřadu, územního
plánování a životního prostředí

úřední razítko:

oprávněná úřední osoba:

vedoucí odboru:

podpis:

Velešovice

Změna č.5 ÚPN SÚ

POŘIZOVATEL: Městský úřad Slavkov u Brna, Odbor stavebního úřadu, územního
plánování a životního prostředí

ZPRACOVATEL: Ing.arch. Karel Bařínka

SPOLUPRÁCE: Ing. arch. Iva Tomková, Jan Hanousek Architekti

DATUM: květen 2020

MĚŘÍTKO: 1:5000

kbd&p
architects

1. - VÝKRES ZÁKLADNÍHO ČLENĚNÍ ÚZEMÍ