


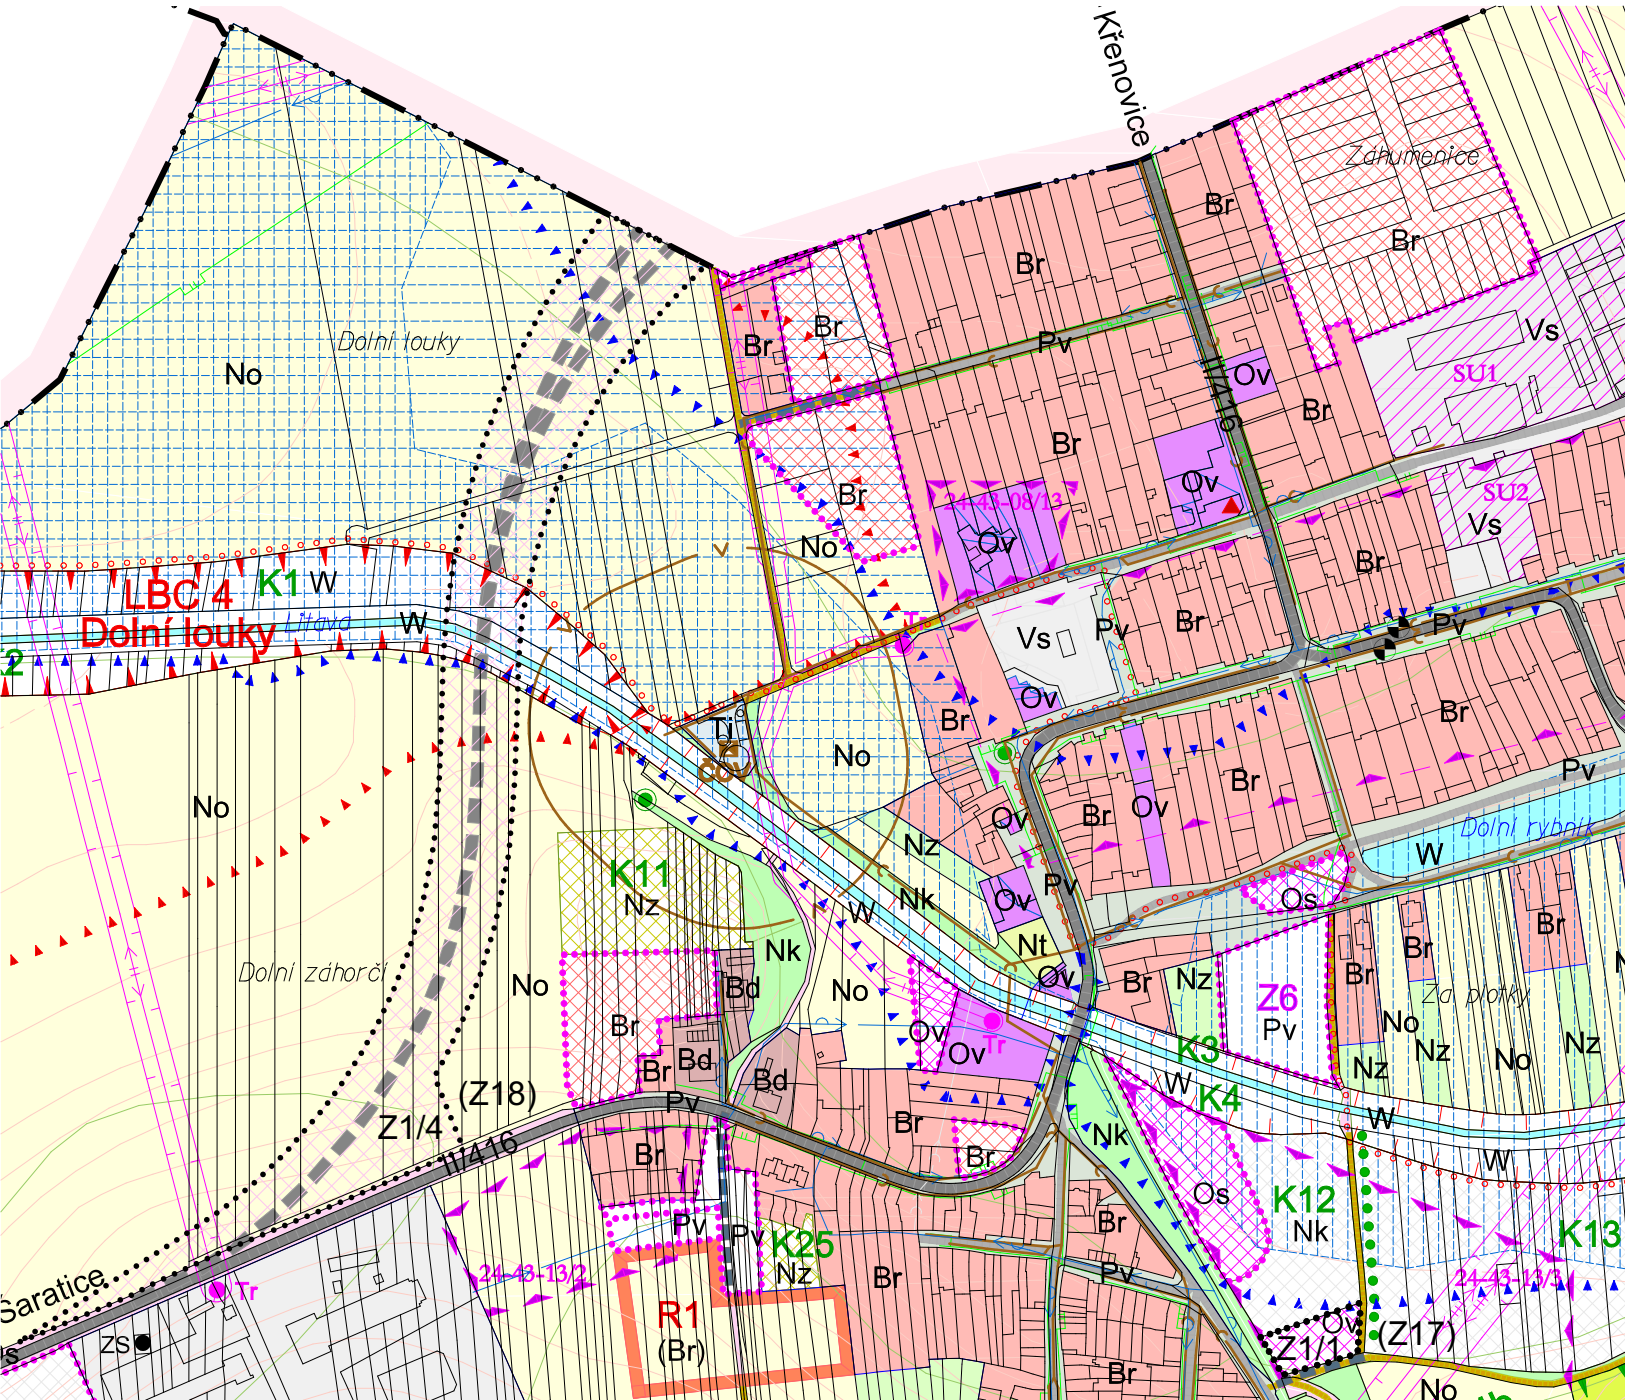

LEGENDA :

|  |                                        |
|--|----------------------------------------|
|  | hranice ploch změny č.1                |
|  | označení ploch změny č.1, Z17          |
|  | hranice řešeného území                 |
|  | hranice katastru                       |
|  | hranice zastavěných území k 25.7. 2020 |
|  | zastavitelné plochy                    |
|  | plochy změn v krajině                  |
|  | plochy a koridory územní rezervy       |

TECHNICKÁ INFRASTRUKTURA

| stav | návrh |                                |
|------|-------|--------------------------------|
|      |       | vodní toky                     |
|      |       | vodovod                        |
|      |       | kanalizace dešťová             |
|      |       | kanalizace jednotná            |
|      |       | čistiřna odpadních vod         |
|      |       | nadzemní elektrické vedení VVN |
|      |       | nadzemní elektrické vedení VN  |
|      |       | trafostanice                   |
|      |       | plynovod STL                   |

|  |                    |
|--|--------------------|
|  | plynovod STL       |
|  | radioreleová trasa |
|  | základnová stanice |

ÚZEMNÍ SYSTÉM EKOLOGICKÉ STABILITY, OCHRANA PŘÍRODY A KRAJINY

| stav | návrh |                           |
|------|-------|---------------------------|
|      |       | lokální biocentrum ÚSES   |
|      |       | lokální biokoridor ÚSES   |
|      |       | památný strom, stromořadí |

PLOCHY S ROZDÍLNÝM ZPŮSOBEM VYUŽITÍ


| plochy stabilizované | plochy změn (návrh) | územní rezervy |                                                     |
|----------------------|---------------------|----------------|-----------------------------------------------------|
| Bd                   |                     |                | plochy bydlení v bytových domech                    |
| Br                   | Br                  | (Br)           | plochy bydlení v rodinných domech                   |
| Ri                   |                     |                | plochy rekreace - individuální                      |
| Ov                   | Ov                  |                | plochy občanského vybavení                          |
| Os                   | Os                  |                | plochy občanského vybavení - sport, tělovýchova     |
| Pv                   | Pv                  |                | plochy veřejných prostranství                       |
| Ds                   | Ds                  |                | plochy dopravní infrastruktury - silniční           |
| Ti                   |                     |                | plochy technické infrastruktury                     |
| Vs                   | Vs                  |                | plochy výroby a skladování                          |
| W                    | W                   |                | plochy vodní a vodohospodářské                      |
| No                   |                     |                | plochy zemědělské - orná půda                       |
| Nz                   | Nz                  |                | plochy zemědělské - sady, zahrady                   |
| Nt                   |                     |                | plochy zemědělské - trvalé travní porosty           |
| L                    |                     |                | plochy lesní                                        |
| Np                   | Np                  |                | plochy přírodní                                     |
| Nk                   | Nk                  |                | plochy smíšené nezastavěného území - krajinná zeleň |

DOPRAVNÍ INFRASTRUKTURA

| stav | návrh |                                      |
|------|-------|--------------------------------------|
|      |       | silnice II. a III. třídy             |
|      |       | místní komunikace                    |
|      |       | účelová komunikace                   |
|      |       | stezka pro pěší a cyklisty EuroVelo4 |
|      |       | cyklotrasa                           |
|      |       | zastávka autobusové dopravy          |

| LIMITY VYUŽITÍ ÚZEMÍ | stav | návrh |                                                     |
|----------------------|------|-------|-----------------------------------------------------|
|                      |      |       | ochranné pásmo čistírny odpadních vod               |
|                      |      |       | ochranné pásmo el. vedení VVN, VN a trafostanice    |
|                      |      |       | koridor RR směrů                                    |
|                      |      |       | ochranné pásmo radaru Sokolnice - do 5km            |
|                      |      |       | ochranné pásmo silnice                              |
|                      |      |       | ochranné pásmo letiště                              |
|                      |      |       | ochranné pásma vodního zdroje I. stupně             |
|                      |      |       | ochranné pásma vodního zdroje IIa. stupně - vnitřní |
|                      |      |       | ochranné pásma vodního zdroje IIb. stupně - vnější  |
|                      |      |       | záplavové území Q <sub>100</sub>                    |
|                      |      |       | aktivní zóna záplavového území                      |
|                      |      |       | meliorované plochy                                  |
|                      |      |       | hranice a kód BPEJ                                  |
|                      |      |       | ochrana lesa                                        |
|                      |      |       | stavební uzávěra                                    |
|                      |      |       | území s archeologickými nálezy - typ I.             |
|                      |      |       | území s archeologickými nálezy - typ II.            |
|                      |      |       | válečný hrob, pomník                                |

Celé správní území obce se nachází v zájmovém území Ministerstva obrany, ochranném pásmu radiolokačního zařízení.

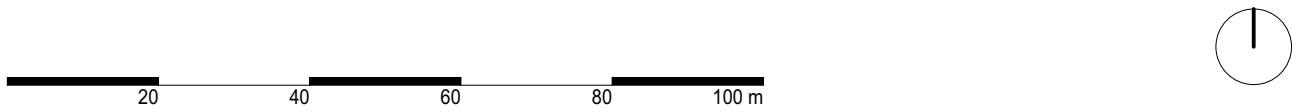

## Hrušky

### Návrh změny č.1 územního plánu

|              |                                                                                               |
|--------------|-----------------------------------------------------------------------------------------------|
| POŘIZOVATEL: | Městský úřad Slavkov u Brna, Odbor stavebního úřadu, územního plánování a životního prostředí |
| ZPRACOVATEL: | Ing.arch. Karel Bařinka                                                                       |
| SPOLUPRÁCE:  | Ing. arch. Iva Tomková, Jan Hanousek Architekti                                               |
| DATUM:       | srpen 2020                                                                                    |
| MĚŘÍTKO:     | 1:5000                                                                                        |

kbd&p  
architects

## II.1. - KOORDINAČNÍ VÝKRES