


**LEGENDA**

stav	návrh	-----	hranice ploch změny
	Z2/1		označení ploch změny
			hranice katastrálního území
			hranice zastavěného území k 1.6.2018
			hranice zastavěných ploch
			plocha zastavěného území k 1.6.2018

**Koncepce technické infrastruktury - nadřazené soustavy**

---	---	elektrické vedení VN nadzemní
---	---	elektrické vedení VN ke zrušení
---	---	návrh trasy vedení VN ke zrušení

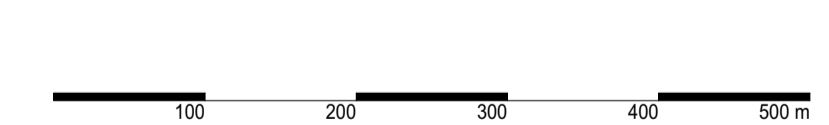

**Územní plán Hostěradky-Rešov**  
Návrh změny č.2 územního plánu

POŘIZOVATEL: Městský úřad Slavkov u Brna, Odbor stavebního úřadu, odd. územního plánování a regionálního rozvoje  
 ZPRACOVATEL: Ing. arch. Karel Bařínka  
 SPOLUPRÁCE: Ing. arch. Jiří Šnerch, Jan Hanousek Architekti  
 DATUM: Červenec 2022  
 MĚŘÍTKO: 1:5000



**4. - TECHNICKÁ INFRASTRUKTURA  
ENERGETIKA, SPOJE**