




LEGENDA

stav	návrh	-----	hranice ploch změny
	Z2/1		označení ploch změny
			hranice katastrálního území
			hranice zastavěného území k 1.6.2018
			hranice zastavěných ploch
			plocha zastavěného území k 1.6.2018

Veřejně prospěšné stavby a opatření, pro které lze práva k pozemkům vyvlastnit

---X---	elektrické vedení VN nadzemní
---X---	elektrické vedení VN ke zrušení
---X---	návrh trasy vedení VN ke zrušení
---X---	- cyklostezka

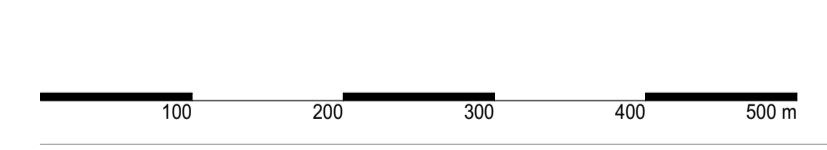

Územní plán Hostěradky-Rešov

Návrh změny č.2 územního plánu

POŘIZOVATEL: Městský úřad Slavkov u Brna, Odbor stavebního úřadu, odd. územního plánování a regionálního rozvoje
 ZPRACOVATEL: Ing. arch. Karel Bařínka
 SPOLUPRÁCE: Ing. arch. Jiří Šnerch, Jan Hanousek Architekti
 DATUM: Červenec 2022
 MĚŘÍTKO: 1:5000



5. - VEŘEJNĚ PROSPĚŠNÉ STAVBY, OPATŘENÍ A ASANACE