


ŘEZ 1-1






ŘEZ 2-2

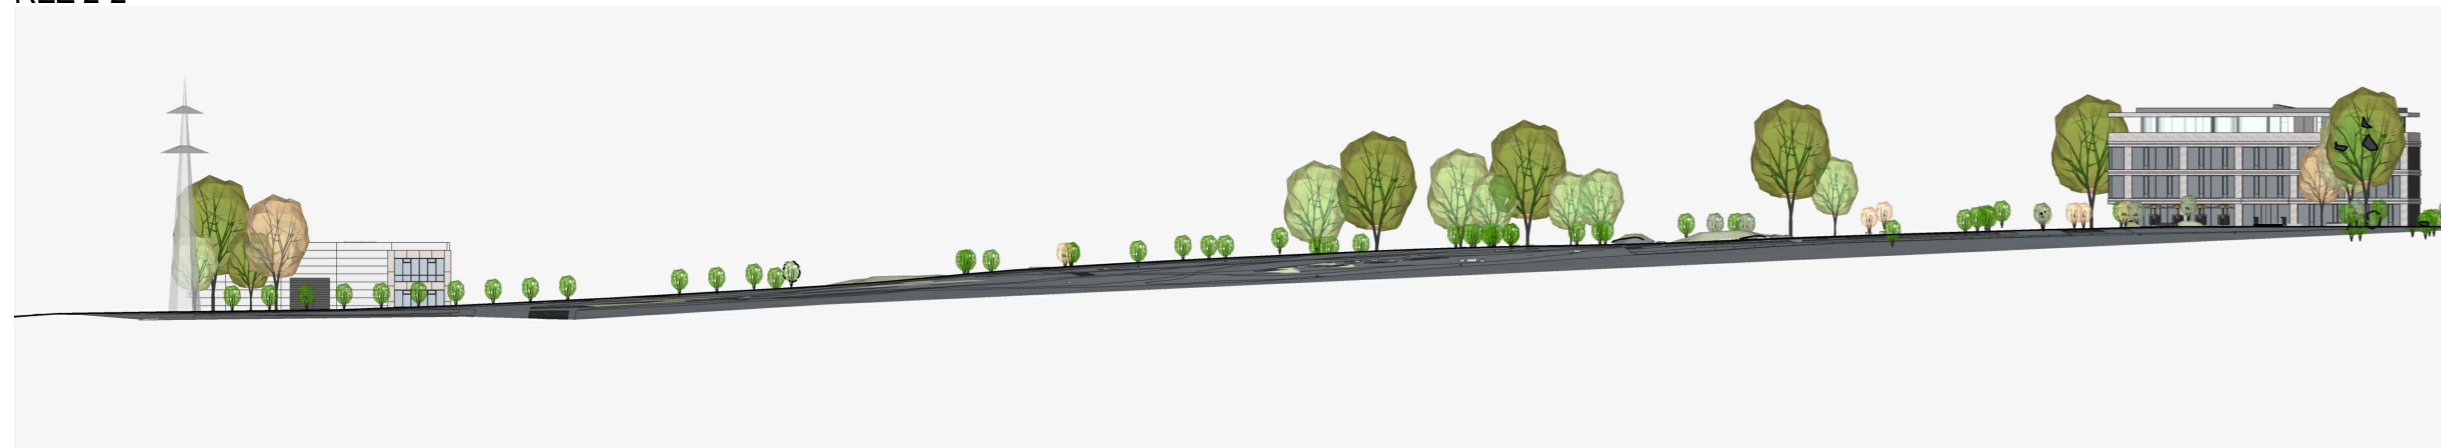


ŘEZ 3-3



ŘEZ 4-4

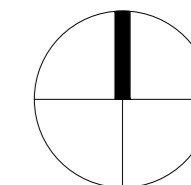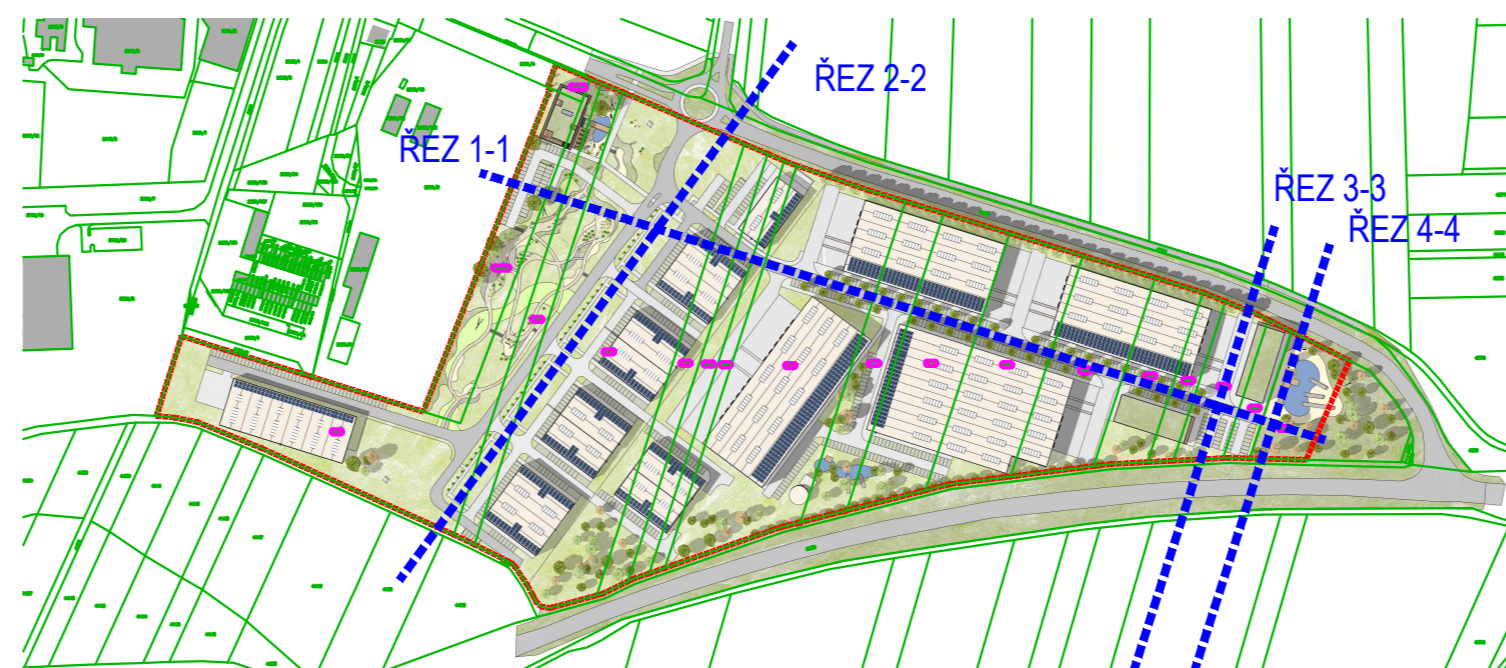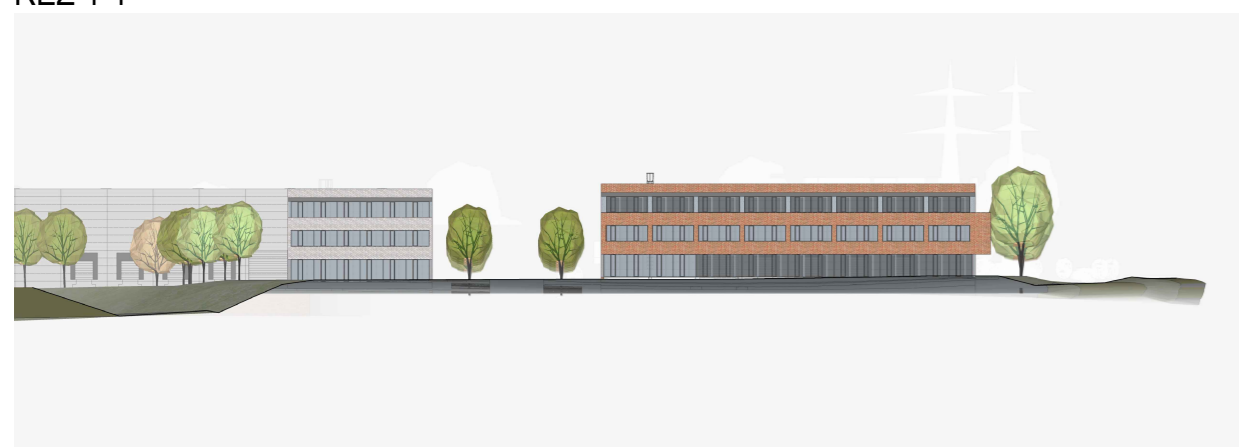

GENERÁLNÍ PROJEKTANT: GENERAL DESIGNER:  K4 a.s. Kociánka 8/10, BRNO 612 00 tel.: +420 541 126 611 fax.: +420 541 126 610 e-mail: bmo@k4.cz www.k4.cz	INVESTOR: CLIENT: Cihelna Slavkov s.r.o. U Mlýna 1552, 684 01 Slavkov u Brna IČO: 09541225	AUTORIZACE: AUTHORIZED BY:
	OBJEDNATEL: PROJECT MANAGER: Cihelna Slavkov s.r.o. U Mlýna 1552, 684 01 Slavkov u Brna IČO: 09541225	ČÍSLO PARÉ: DOCUMENT SET NUMBER:
	SUBDODAVATEL: SUBCONTRACTOR:	MANAŽER PROJEKTU: PROJECT DIRECTOR: Ing. Roman Havlišta
NÁZEV AKCE: TITLE: ÚZEMNÍ STUDIE V LOKALITĚ 10 rozvojová zóna východ ve městě Slavkov u Brna	ARCHITEKT: ARCHITECT: Ing. arch. Zbyněk Zavřel	HLAVNÍ INŽENÝR: CHIEF PROJECT MANAGER: Ing. arch. Zbyněk Zavřel
STAVEBNÍ OBJEKT: BUILDING PART:	PROJEKTANT: DESIGNER: Ing. arch. Zbyněk Zavřel	ZAKÁZKA Č.: CONTRACT NO.: 1489
OBCHODNÍ SOUBOR: PACKAGE:	DATUM: DATE: 20. 12. 2022	ODDÍL: PART: 14
OBSAH: CONTENT: ŘEZY ÚZEMÍM	MĚŘÍTKO: SCALE: 1:1000	STUPEŇ PD: PROJECT STATUS: ÚS
	KÓD DOKUMENTACE: CODE:	ČÍSLO VÝKRESU: DRAWING NUMBER: 1489_14_B_04_00
		REVIZE: REVISION: