




ROZVINUTÝ POHLED 1-1

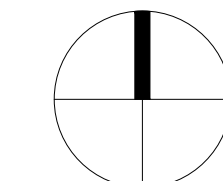

ROZVINUTÝ POHLED 2-2

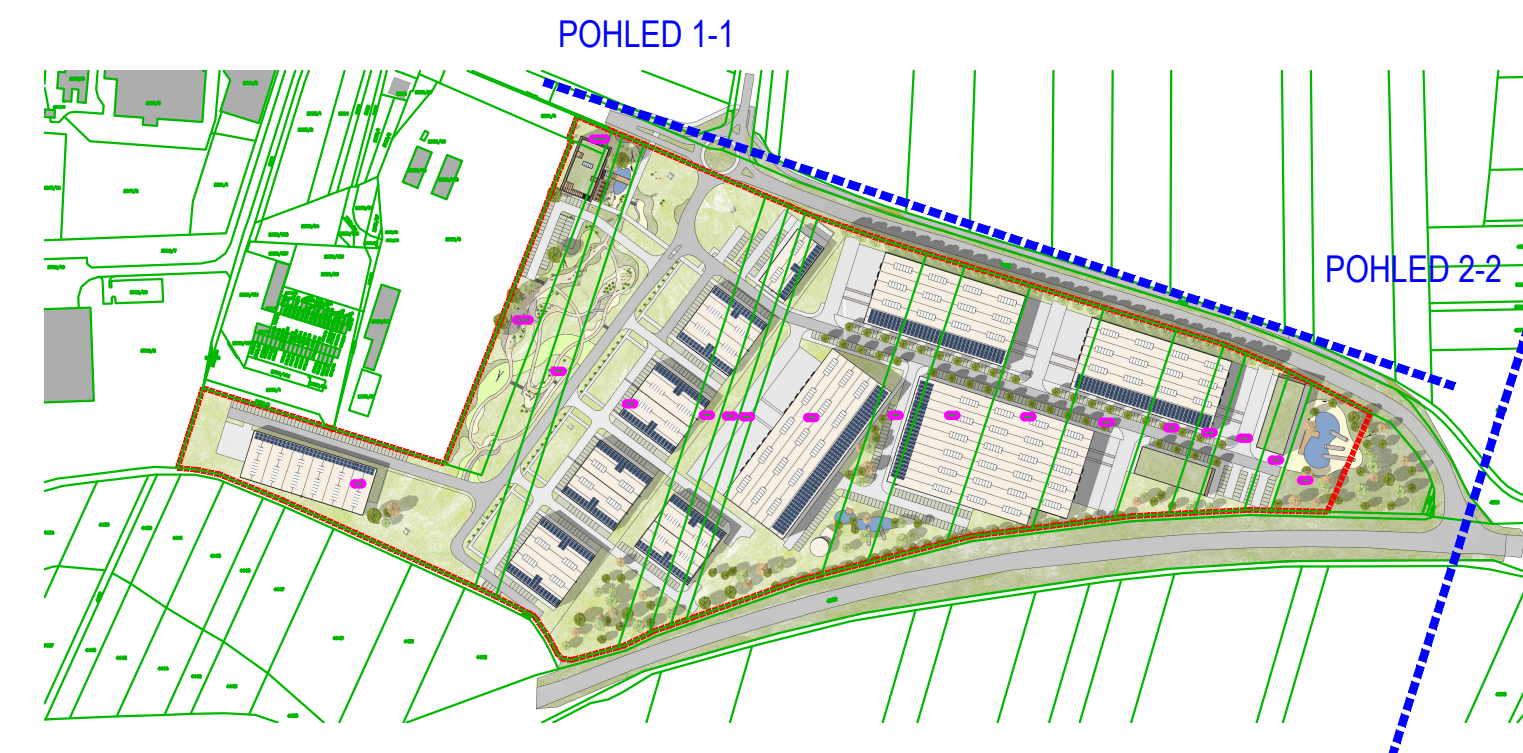

 K4 a.s. Kociánka 8/10, BRNO 612 00 tel.: +420 541 126 611 fax.: +420 541 126 610 e-mail: bmo@k4.cz www.k4.cz	GENERALNÍ PROJEKTANT: GENERAL DESIGNER:	Cihelna Slavkov s.r.o. U Mlýna 1552, 684 01 Slavkov u Brna IČO: 09541225	INVESTOR: CLIENT:	Cihelna Slavkov s.r.o. U Mlýna 1552, 684 01 Slavkov u Brna IČO: 09541225	OBJEDNATEL: PROJECT MANAGER:	AUTORIZACE: AUTHORIZED BY:	
	NÁZEV AKCE: TITLE:	ÚZEMNÍ STUDIE V LOKALITĚ 10 rozvojová zóna východ ve městě Slavkov u Brna		MANAŽER PROJEKTU: PROJECT DIRECTOR:	Ing. Roman Havišta	SUBDODAVATEL: SUBCONTRACTOR:	ČÍSLO PARÉ: DOCUMENT SET NUMBER:
	STAVEBNÍ OBJEKT: BUILDING PART:	OBCHODNÍ SOUBOR: PACKAGE:	OBSAH: CONTENT:	DATUM: DATE:	20. 12. 2022	MĚŘÍTKO: SCALE:	1:1000
			STUPĚŇ PD: PROJECT STATUS:	ÚS	KÓD DOKUMENTACE: CODE:		
			ČÍSLO VÝKRESU: DRAWING NUMBER:	1489_14_B_05_00	REVIZE: REVISION:		