


LEGENDA

	stav		návrh	elektrické vedení VN nadzemní
				elektrické vedení VN ke zrušení
				návrh trasy vedení VN ke zrušení
				ochranné pásmo vedení VN
				trafostanice
				plynovod VTL
				plynovod STL
				přípojka STL ve správě JMP
				regulační stanice VTL/STL
				dálkový optický kabel
				kabel - spojovací kabely ČD Telematika, a.s. a SSZT ČD
				veřejný telefonní automat
				hranice intravilánu
				hranice zastavěného území k 1.8.2018
				hranice zastavěných ploch
				návrhové plochy
				koridor přečtky silnice II/416 - územní rezerva

ZÁZNAM O ÚČINNOSTI	
změnu vydal správní orgán: Zastupitelstvo obce Hostěrádky-Rešov	
datum nabytí účinnosti změny č.2:	
pořizovatel: Městský úřad Slavkov u Brna odbor stavebního úřadu, odd. územního plánování a regionálního rozvoje	úřední razítko:
oprávněná úřední osoba:	
vedoucí odboru:	
podpis:	

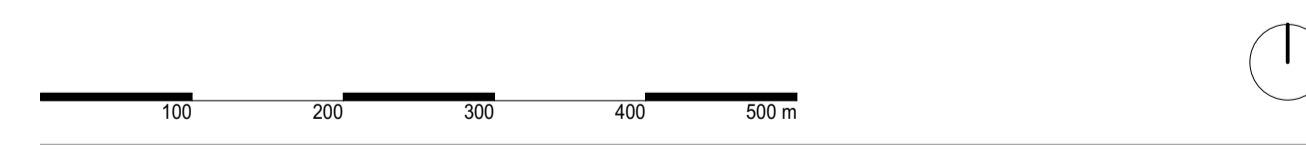

Územní plán Hostěrádky-Rešov Úplné znění po změně č.2

POŘIZOVATEL: Městský úřad Slavkov u Brna, Odbor stavebního úřadu, odd. územního plánování a regionálního rozvoje
 ZPRACOVATEL: Ing. arch. Karel Bařínka
 SPOLUPRÁCE: Ing. arch. Jiří Šnerch, Jan Hanousek Architekti
 DATUM: Červen 2023
 MĚŘÍTKO: 1:5000



4. - TECHNICKÁ INFRASTRUKTURA ENERGETIKA, SPOJE