

| ZÁZNAM O ÚČINNOSTI | |
|--|-----------------|
| změnu vydal správní orgán: Zastupitelstvo obce Hostěradky-Rešov | |
| datum nabytí účinnosti změny č.2: | |
| pořizovatel: Městský úřad Slavkov u Brna odbor stavebního úřadu, odd. územního plánování a regionálního rozvoje | úřední razítko: |
| oprávněná úřední osoba: | |
| vedoucí odboru: | |
| podpis: | |



LEGENDA

| stav | návrh | |
|------|-------|--------------------------------------|
| | | hranice k.ú. |
| | | hranice intravilánu |
| | | hranice zastavěného území k 1.6.2018 |
| | | hranice zastavitelných ploch |

Veřejně prospěšné stavby a opatření, pro které lze práva k pozemkům vyvlastnit

Veřejně prospěšné stavby

| DOPRAVNÍ INFRASTRUKTURA | |
|--------------------------|----------------------------------|
| | místní komunikace |
| | účelová komunikace |
| | pěší komunikace |
| | cyklostezka |
| | most ke zrušení |
| | parkoviště |
| TECHNICKÁ INFRASTRUKTURA | |
| | vodovod |
| | dešťová kanalizace |
| | splašková kanalizace |
| | STL plynovod |
| | elektrické vedení VN |
| | elektrické vedení VN ke zrušení |
| | návrh trasy vedení VN ke zrušení |

Veřejně prospěšná opatření

| PROTIEROZNÍ OPATŘENÍ | |
|----------------------|--|
| | poldr |
| | záchytné příkopy |
| | interakční prvky s protierozní funkcí |
| | plochy pro protierozní opatření - zatravnění |
| | protipovodňová opatření s cyklostezkou |
| ÚSES | |
| | regionální biocentrum |
| | nadregionální biokoridor |
| | lokální biocentrum |
| | lokální biokoridor |

Asanace

| | |
|--|-------------------------------|
| | asanace hospodářských objektů |
|--|-------------------------------|


Veřejně prospěšné stavby a opatření, pro které lze uplatnit předkupní právo

Veřejně prospěšné stavby

| STAVBY | |
|--------|---------------------|
| | občanská vybavenost |

Předkupní právo lze uplatnit na:

| | |
|--|---------------------------------------|
| | veřejná prostranství |
| | protierozní opatření - krajinná zeleň |

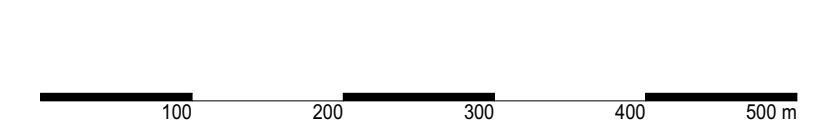

Veřejně prospěšné stavby a opatření, pro které lze práva k pozemkům vyvlastnit

Veřejně prospěšné stavby

DOPRAVNÍ INFRASTRUKTURA

- místní komunikace
- MK1 - ze silnice II.ř. do navržených ploch bydlení
- MKB1a, MKB1b - v nově navržených plochách bydlení B1, B6
- MK2 - k vlakové zastávce
- MK3 - spojnice
- MK4 - úprava účelové komunikace na místní
- MKB4 - k plochám bydlení
- účelové komunikace
- UK1 až UK26 - pro zlepšení propustnosti území
- pěší komunikace
- PK2, PK3 - k autobusové a vlakové zastávce
- parkoviště
- P8 - u vlakové zastávky
- cyklostezky
- CS1, CS3, CS4, CS2 je ke zrušení

TECHNICKÁ INFRASTRUKTURA

- navrhovaný vodovod, kanalizace, plynovod, přípojka VN

Veřejně prospěšná opatření

PROTIEROZNÍ OPATŘENÍ

- SRN - poldr
- P1a, P1b, P1c, P2, P3 - záchytné příkopy
- PIP1, PIP2, PIP3 - interakční prvky
- Z1 - Z5 - zatravnění

PROTIPOVODŇOVÁ OPATŘENÍ

- W1, W2 s procházející cyklostezkou

ÚSES

- biocentra
- RBC1, LBC2, LBC4, LBC6, LBC7
- biokoridory
- K1, K2, část K3, K4, část K5, K6, K7

Veřejně prospěšné stavby a opatření, pro které lze uplatnit předkupní právo

Veřejně prospěšné stavby

OBČANSKÁ VYBAVENOST

- OVM2 - plocha pro sport a kulturní akce
- OVM3b - dětské hřiště

Předkupní právo lze uplatnit na:

- veřejná prostranství
- část PZ7, PZ8, PZ9, PZ10, PZ11, PZ12, PZ13, PZ14
- protierozní opatření - krajinná zeleň
- KZ2, KZ3, KZ4

Územní plán Hostěradky-Rešov
Úplné znění po změně č.2

POŘIZOVATEL: Městský úřad Slavkov u Brna, Odbor stavebního úřadu, odd. územního plánování a regionálního rozvoje
 ZPRACOVATEL: Ing. arch. Karel Bařínka
 SPOLUPRÁCE: Ing. arch. Jiří Šnerch, Jan Hanousek Architekti
 DATUM: Červen 2023
 MĚŘÍTKO: 1:5000



5. - VEŘEJNĚ PROSPĚŠNÉ STAVBY, OPATŘENÍ A ASANACE