




ODŮVODNĚNÍ ÚZEMNÍHO PLÁNU NĚMČANY

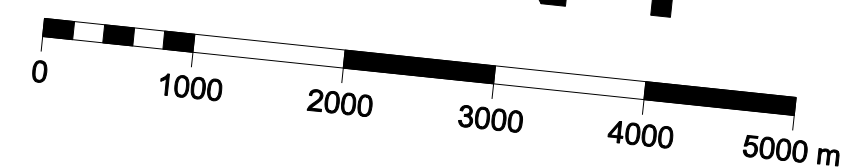

LEGENDA :

stav	návrh	
		hranice okresů
		hranice katastrálních území
		hranice řešeného území
		dálnice
		silnice I. třídy
		silnice II. a III. třídy
		železnice
		ochranné pásmo letiště
		ochranné pásmo radaru Sokolnice - do 5km
		koridory cyklistické dopravy nadmístního významu
		elektrické vedení VVN a VN
		osa nadregionálního biokoridoru
		regionální biocentrum
		osa regionálního biokoridoru
		lokální biocentrum
		osa lokálního biokoridoru
		hranice přírodního parku
		evropsky významná lokalita NATURA 2000
		maloplošné zvláště chráněné území přírody
		hranice chráněné krajinné oblasti

jihomoravský kraj

Územní plán Němčany byl podpořen dotací z rozpočtu Jihomoravského kraje

Němčany Odůvodnění územního plánu

POŘIZOVATEL : Městský úřad Slavkov, odbor stavebního úřadu,
územního plánování a životního prostředí
ZPRACOVATEL : LÖW & spol., s.r.o., Brno
Ing.arch.Karel Bařinka
SPOLUPRÁCE : Roman Staněk - CAD
DATUM : Červen 2019
MĚŘÍTKO : 1 : 50 000



II.2 - ŠIRŠÍ VZTAHY