


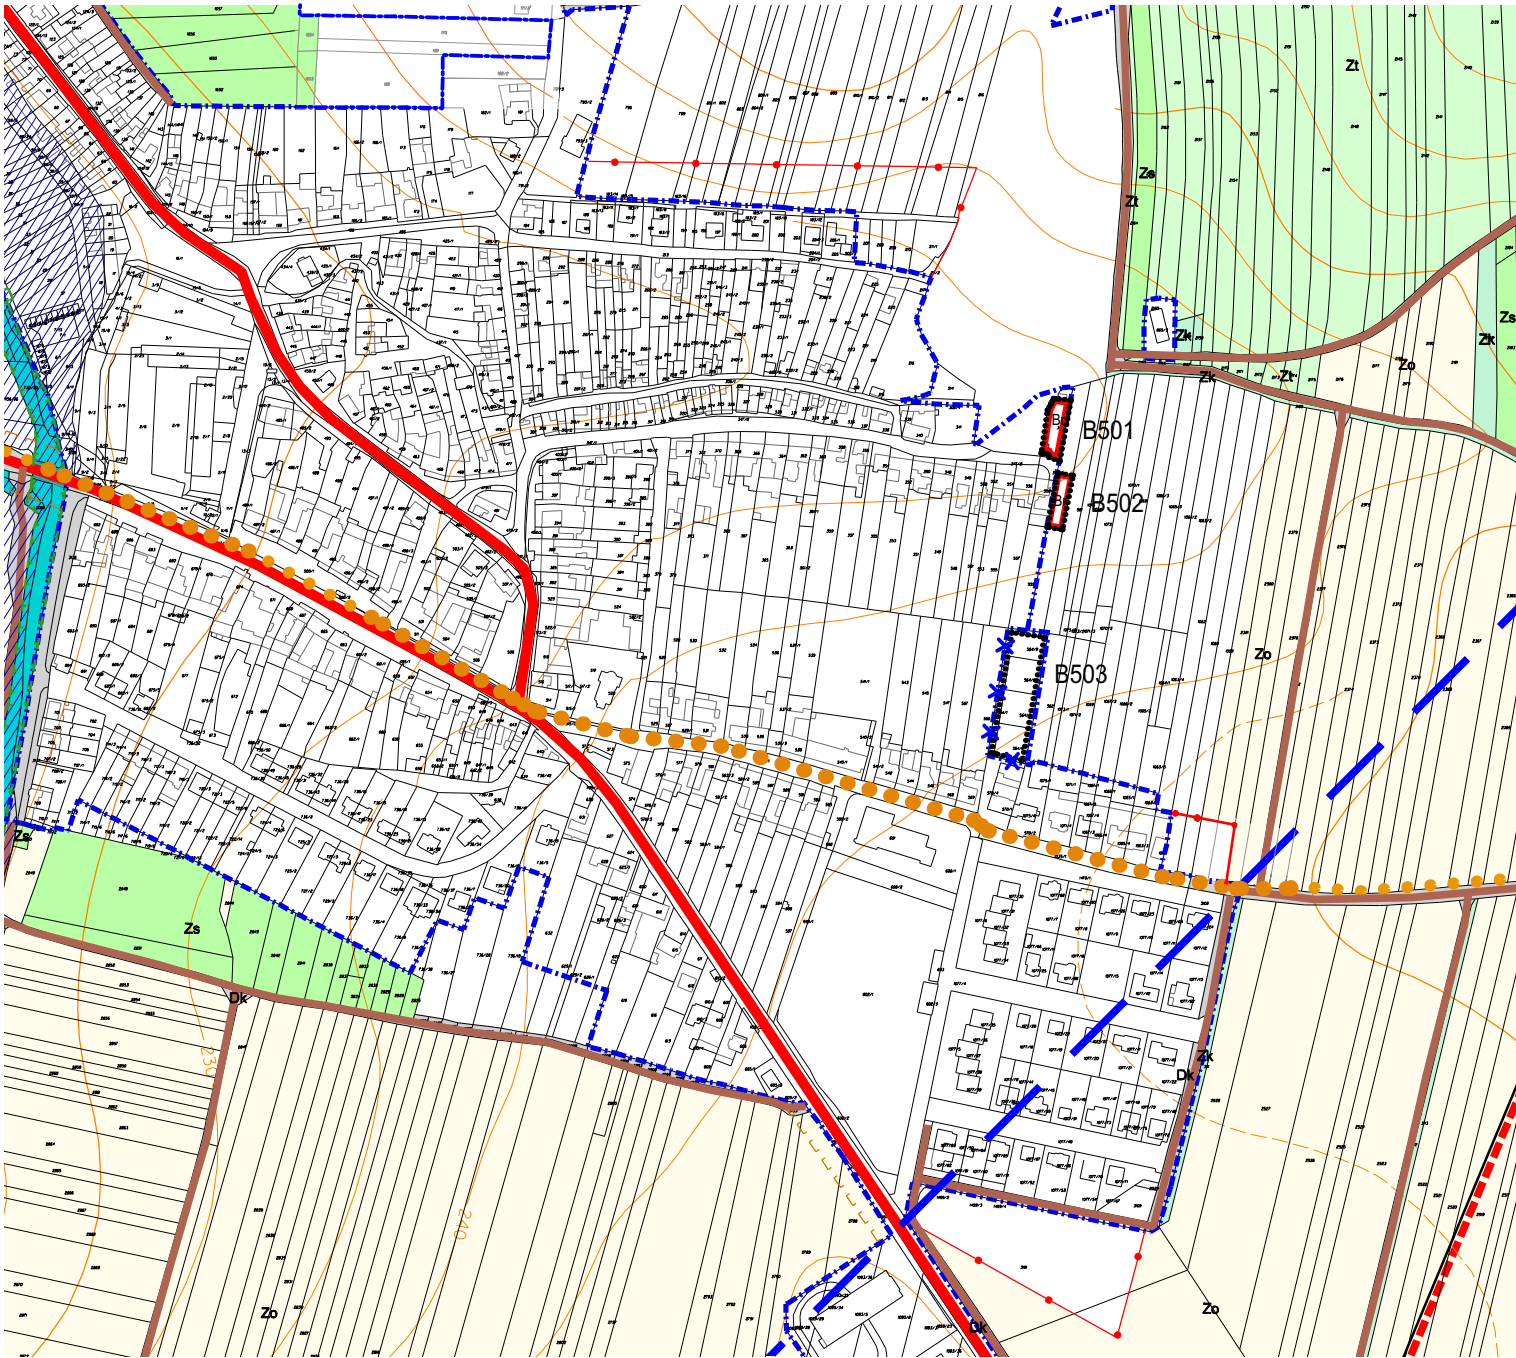

ÚZEMNÍ SYSTÉM EKOLOGICKÉ STABILITY:

Stav	
	ZÁPLAVOVÉ ÚZEMÍ
	OCHRANNÉ PÁSMO DÁLNICE/KRAJSKÉ SILNICE
	OCHRANNÉ PÁSMO DRÁHY
	OCHRANNÉ PÁSMO LETIŠTĚ BRNO - TUŘANY - OP VNĚJŠÍ VODOROVNÉ PLOCHY

PLOCHY S ROZDÍLNÝM VYUŽITÍM:
- NOVĚ VYMEZENÉ TOUTO ZMĚNOU

Stabilizované	Návrhové	
		PLOCHY BYDLENÍ Br BYDLENÍ V RODINNÝCH DOMECH

LEGENDA:

	HRANICE ZASTAVĚNÉHO ÚZEMÍ OBCE - AKTUALIZACE ZMĚNOU Č. 5
	HRANICE ZASTAVĚNÉHO ÚZEMÍ OBCE - RUŠENÁ
	HRANICE PLOCH ZMĚNY
B501	OZNAČENÍ PLOCH ZMĚNY
	OP SE ZÁKAZEM LASEROVÝCH ZAŘÍZENÍ - SEKTOR A

PLOCHY S ROZDÍLNÝM VYUŽITÍM:
- UVEDENÍ DO SOULADU S KOMPLEXNÍ POZEMKOVOU ÚPRAVOU

Stabilizované	Návrhové	
		PLOCHY ZELENĚ Zk ZELENĚ KRAJINNÁ
		PLOCHY DOPRAVNÍ INFRASTRUKTURY Dk POZEMNÍ KOMUNIKACE
		PLOCHY VODNÍ A HOSPODÁŘSKÉ W VODNÍ TOKY A NÁDRŽE
		DROBNÉ VODNÍ TOKY
		PLOCHY ZEMĚDĚLSKÉ Zo ORNÁ PŮDA
		Zs SADY, ZAHRADY, VINICE
		Zi TRVALE ZATRAVNĚNÉ PLOCHY

KONCEPCE DOPRAVY:

		KRAJSKÉ SILNICE - UPŘESNĚNO PO POZEMKOVÉ ÚPRAVĚ
		PLOCHY PRO POZEMNÍ KOMUNIKACE - VYMEZENO TOUTO ZMĚNOU
		ÚČELOVÉ KOMUNIKACE - UPŘESNĚNO PO POZEMKOVÉ ÚPRAVĚ
		CYKLOTRASA - KORIDOR KRAJSKÉ CYKLISTICKÉ SÍTĚ

- CELÉ SPRÁVNÍ ÚZEMÍ OBCE JE SITUOVÁNO V OCHRANNÉM PÁSMU LETECKÝCH ZABEZPEČOVACÍCH ZAŘÍZENÍ MINISTERSTVA OBRANY
- CELÉ SPRÁVNÍ ÚZEMÍ JE ZÁJMOVÝM ÚZEMÍM MINISTERSTVA OBRANY Z HLEDISKA POVOLOVÁNÍ VYJMENOVANÝCH DRUHŮ STAVEB
- ŘEŠENÉ ÚZEMÍ SE NACHÁZÍ V OCHRANNÉM PÁSMU VEŘEJNÉHO MEZINÁRODNÍHO LETIŠTĚ BRNO/TUŘANY SE ZÁKAZEM LASEROVÝCH ZAŘÍZENÍ - SEKTOR B



Velešovice
Změna č.5 ÚPN SÚ

POŘIZOVATEL:	Městský úřad Slavkov u Brna, Odbor stavebního úřadu, územního plánování a životního prostředí
ZPRACOVATEL:	Ing.arch. Karel Bařinka
SPOLUPRÁCE:	Ing. arch. Iva Tomková, Jan Hanousek Architekti
DATUM:	květen 2020
MĚŘÍTKO:	1:5000



O2. - KOORDINAČNÍ VÝKRES