



ŘEZ B-B

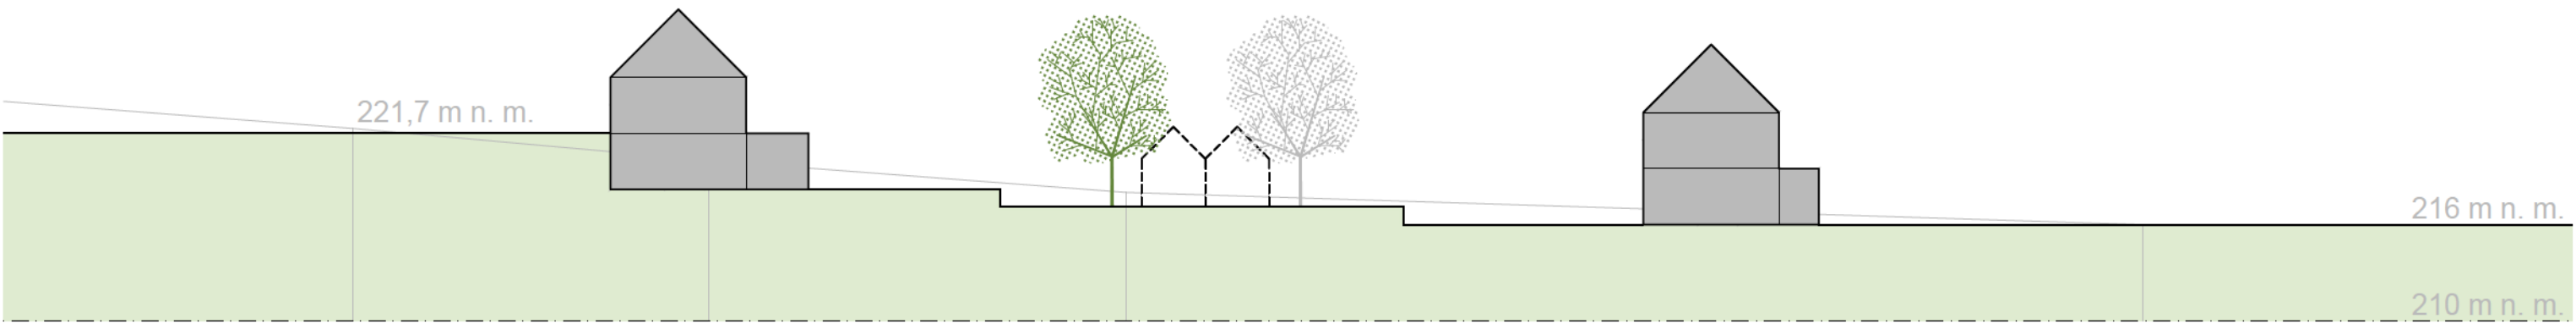

ŘEZ A-A

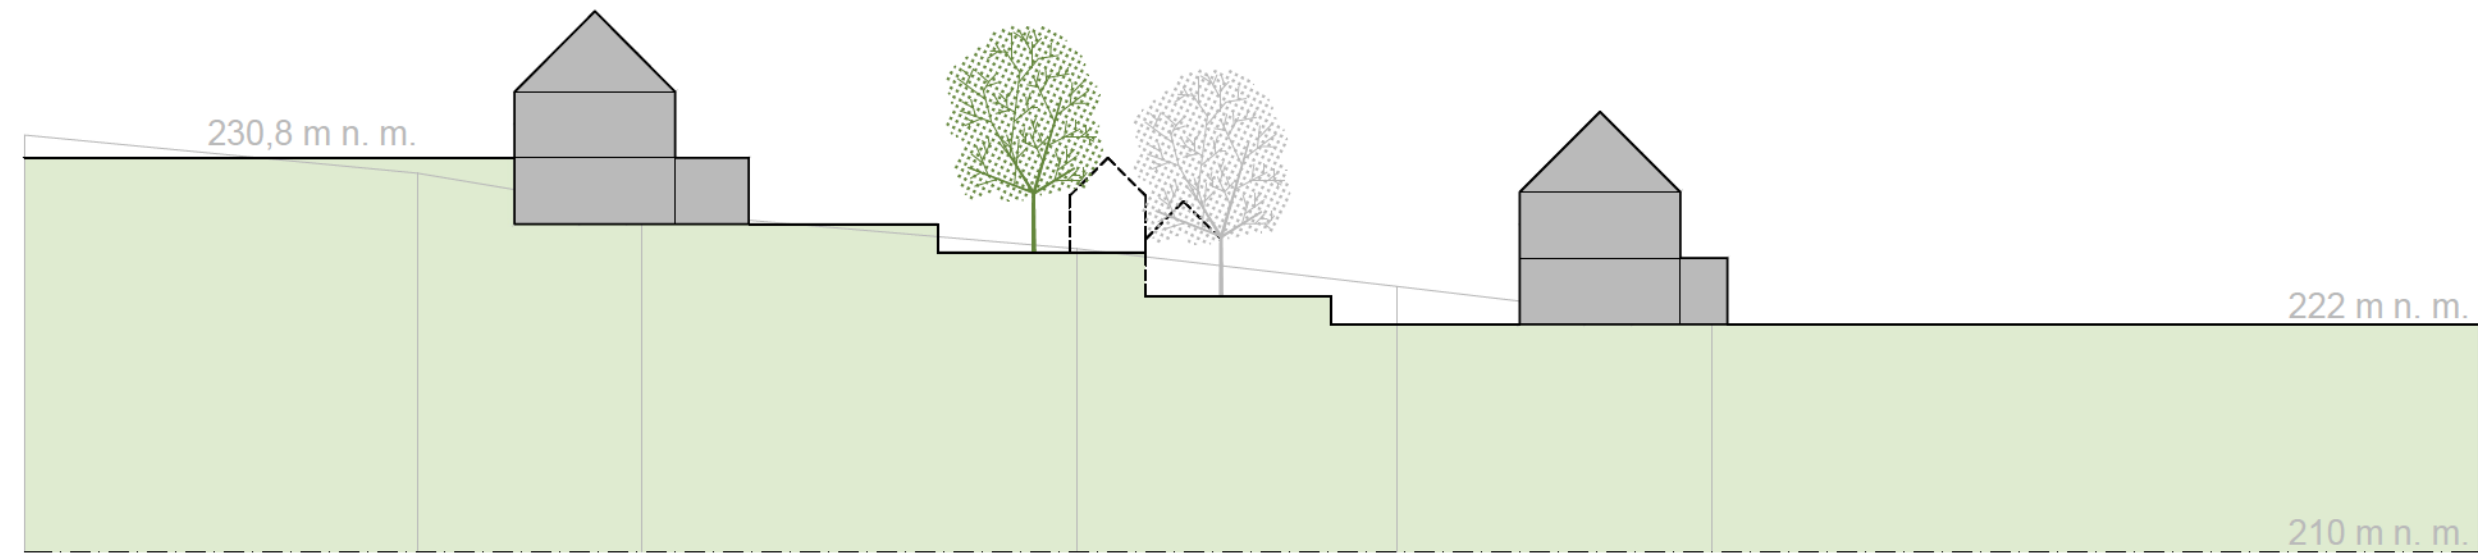

Projektant Jan Hanousek Architekti Porážka 459/2 602 00, Brno - Trnitá info@janhanousek.cz +420 776 116 911			Investor Půl čtvrtě, družstvo Hostěrádky-Rešov 300 Hostěrádky-Rešov 683 52 IČO: 04177118		Místo stavby Hostěrádky-Rešov Lokalita PŮL ČTVRTĚ - vymezená ÚP jako zastavitelná plocha B4 okres Vyškov, Česká Republika
Autorizace Ing. arch. Jan Hanousek, č. autorizace 4651			Zodpovědný projektant Ing. arch. Jan Hanousek	Vypracoval Ing. arch. Zuzana Šarmanová	
Název projektu ÚZEMNÍ STUDIE PŮL ČTVRTĚ, HOSTĚRÁDKY-REŠOV					Číslo paré
Název výkresu ŘEZY ÚZEMÍM		Měřítko výkresu 1:250	Číslo výkresu 08		