


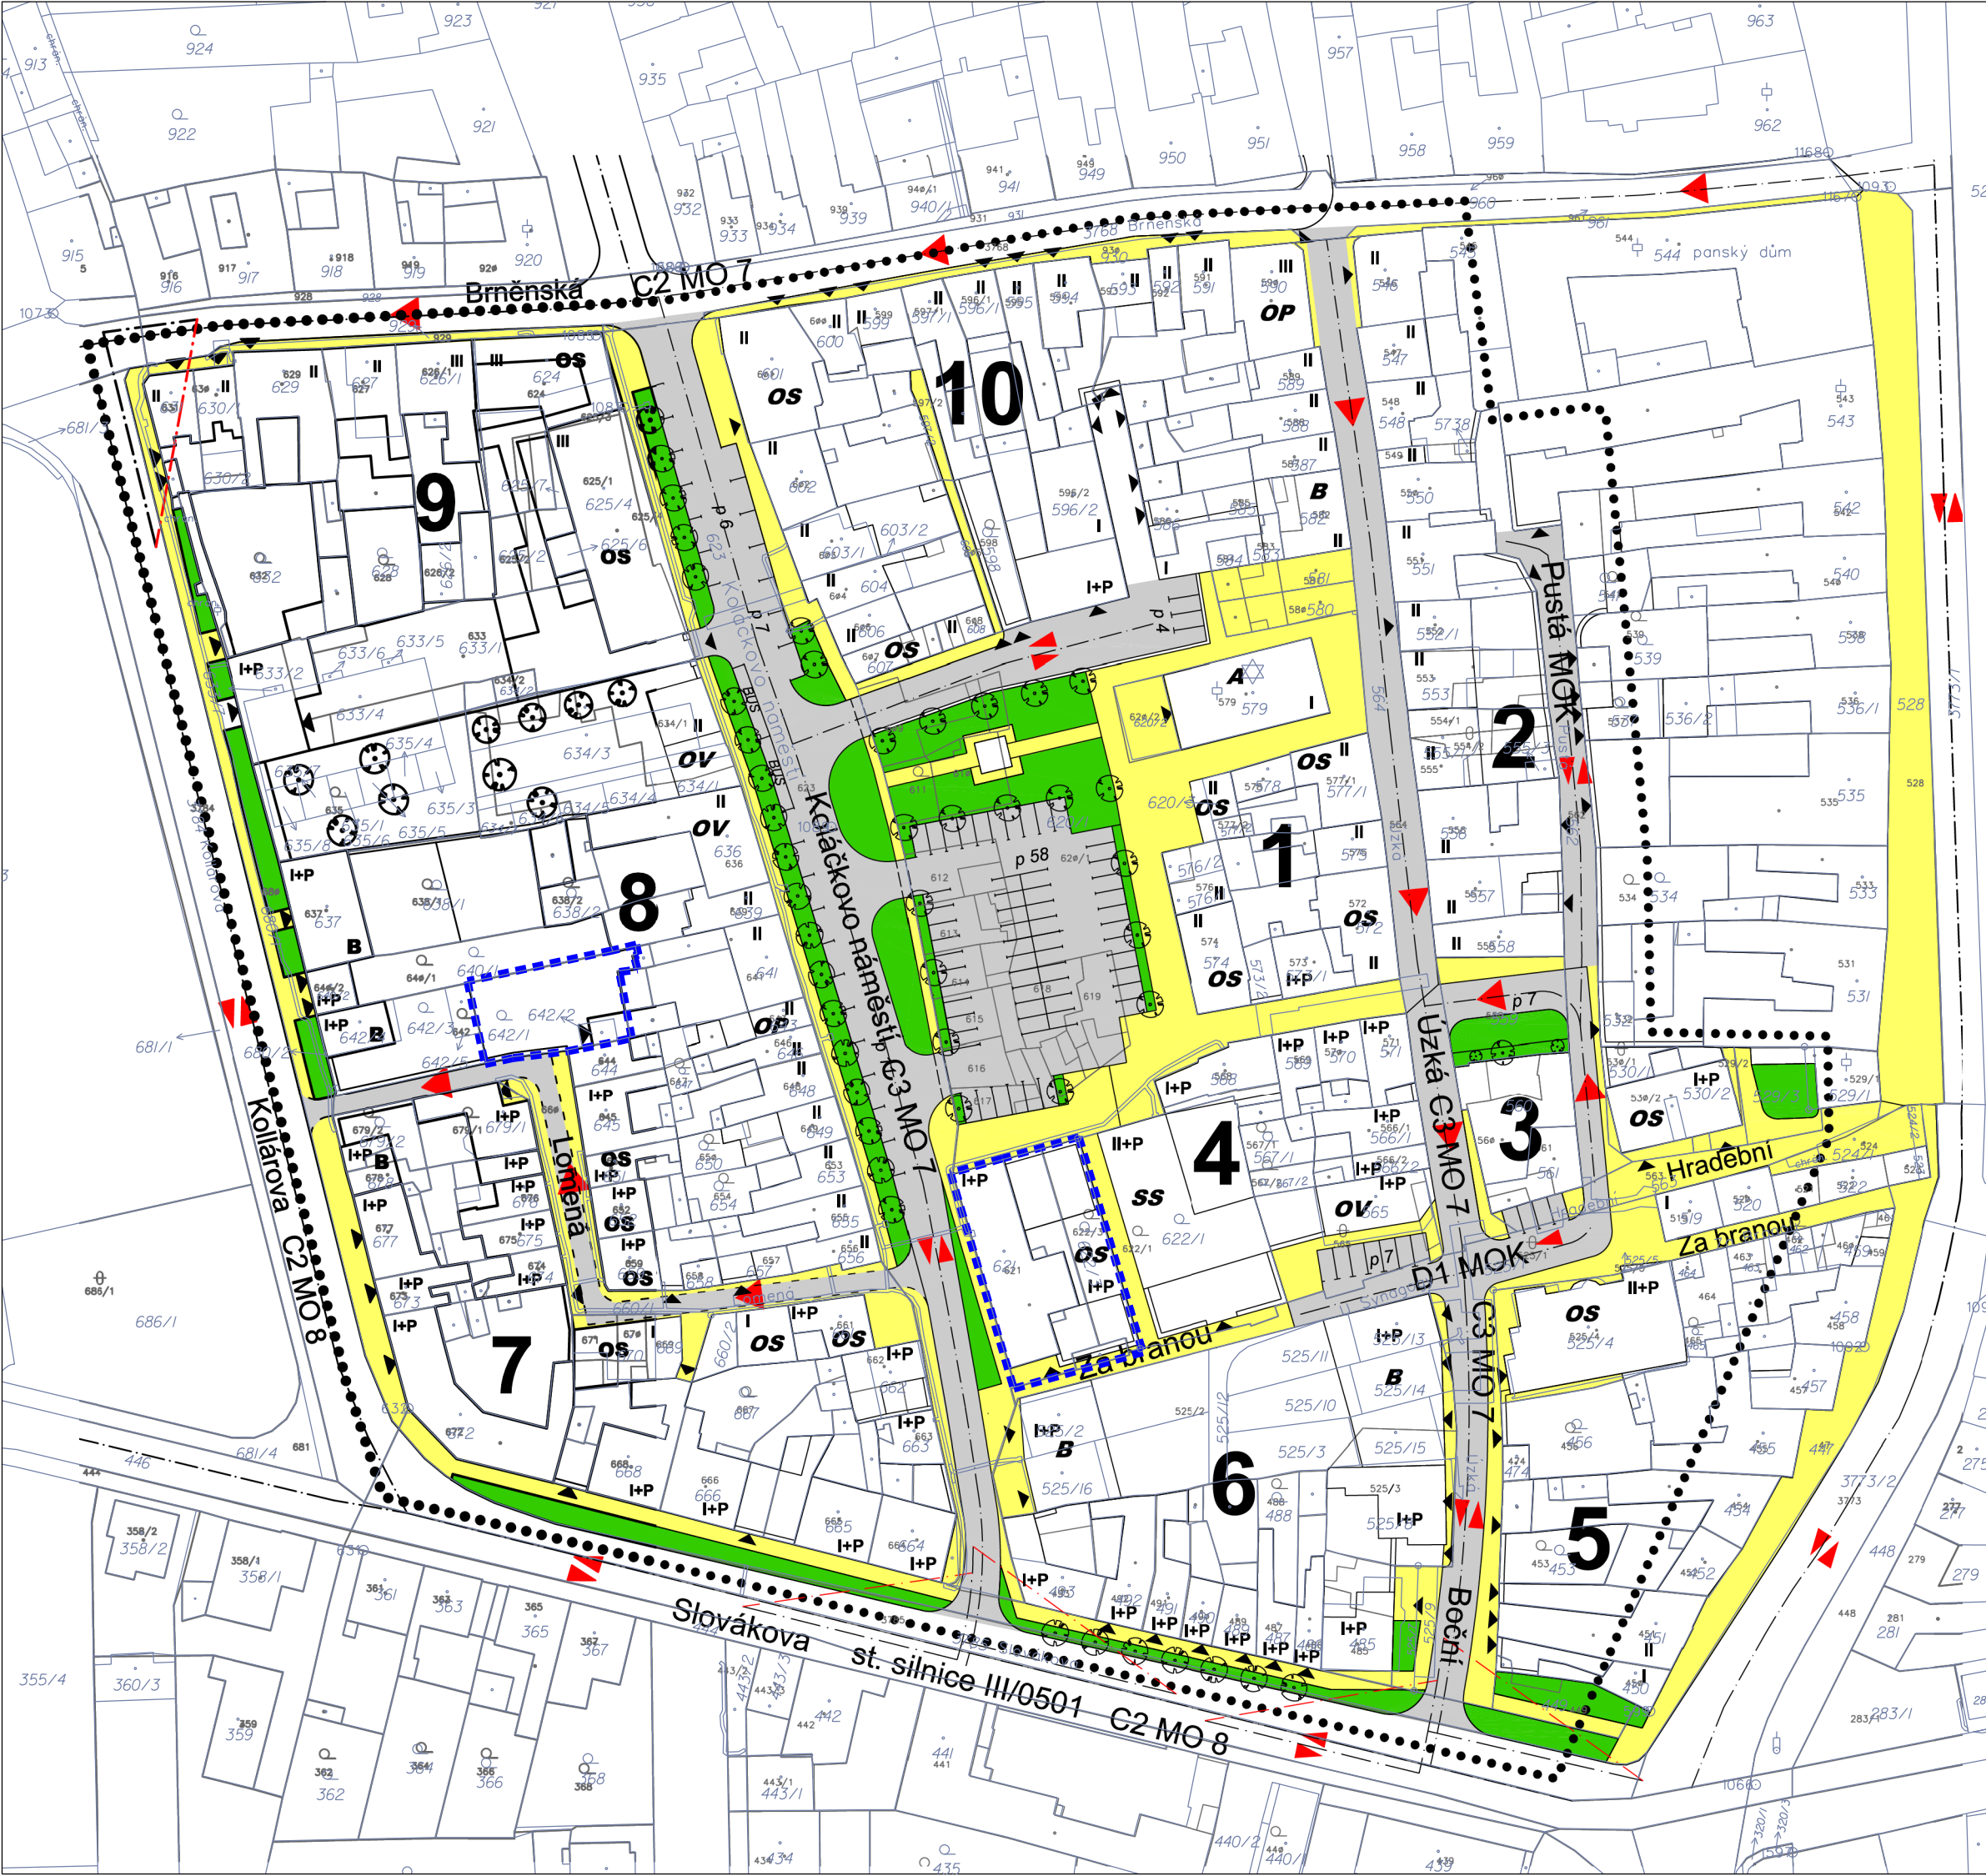


LEGENDA

- HRANICE ŘEŠENÉHO ÚZEMÍ
- PLOCHY PRO PĚŠÍ
- PARKOVIŠTĚ A ODAVNÁ STÁNÍ (POČET STÁNÍ)
- ODSTAVNÉ STÁNÍ PRO AUTOKARY
- SMĚR JÍZDY
- C2 MO 7 KOMUNIKACE (KATEGORIE)
- ROZHLEDOVÝ TROJÚHELNÍK
- VJEZDY DO OBJEKTŮ
- PLOCHY VEŘEJNÉ ZELENĚ

..... HRANICE ÚZEMÍ ŘEŠENÉHO ZMĚNOU Č. 2

0 20 m 100 m

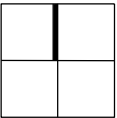

ZPRACOVATEL	ATELIER RAW s.r.o.	ATELIER RAW s.r.o. Domažlická 12, Brno tel.: 541 242 908 http://www.raw.cz atelier@raw.cz
AUTOŘI	Doc.Ing.arch. Tomáš Rusín, Doc.Ing.arch. Ivan Wahla, Ing.arch. Petr Mutina	
ZODPOVĚDNÝ PROJEKTANT	Doc.Ing.arch. Tomáš Rusín, Doc.Ing.arch. Ivan Wahla	
POŘIZOVATEL	MĚSTO SLAVKOV U BRNA	DATUM: 11/2024
AKCE	REGULAČNÍ PLÁN ZÓNY KOLÁČKOVA NÁMĚSTÍ - ZMĚNA Č. 2	MĚŘÍTKO: 1:1000
VÝKRES, DOKUMENT	ŘEŠENÍ DOPRAVY - STAV	Č. VÝKRESU/REV. 03 A