


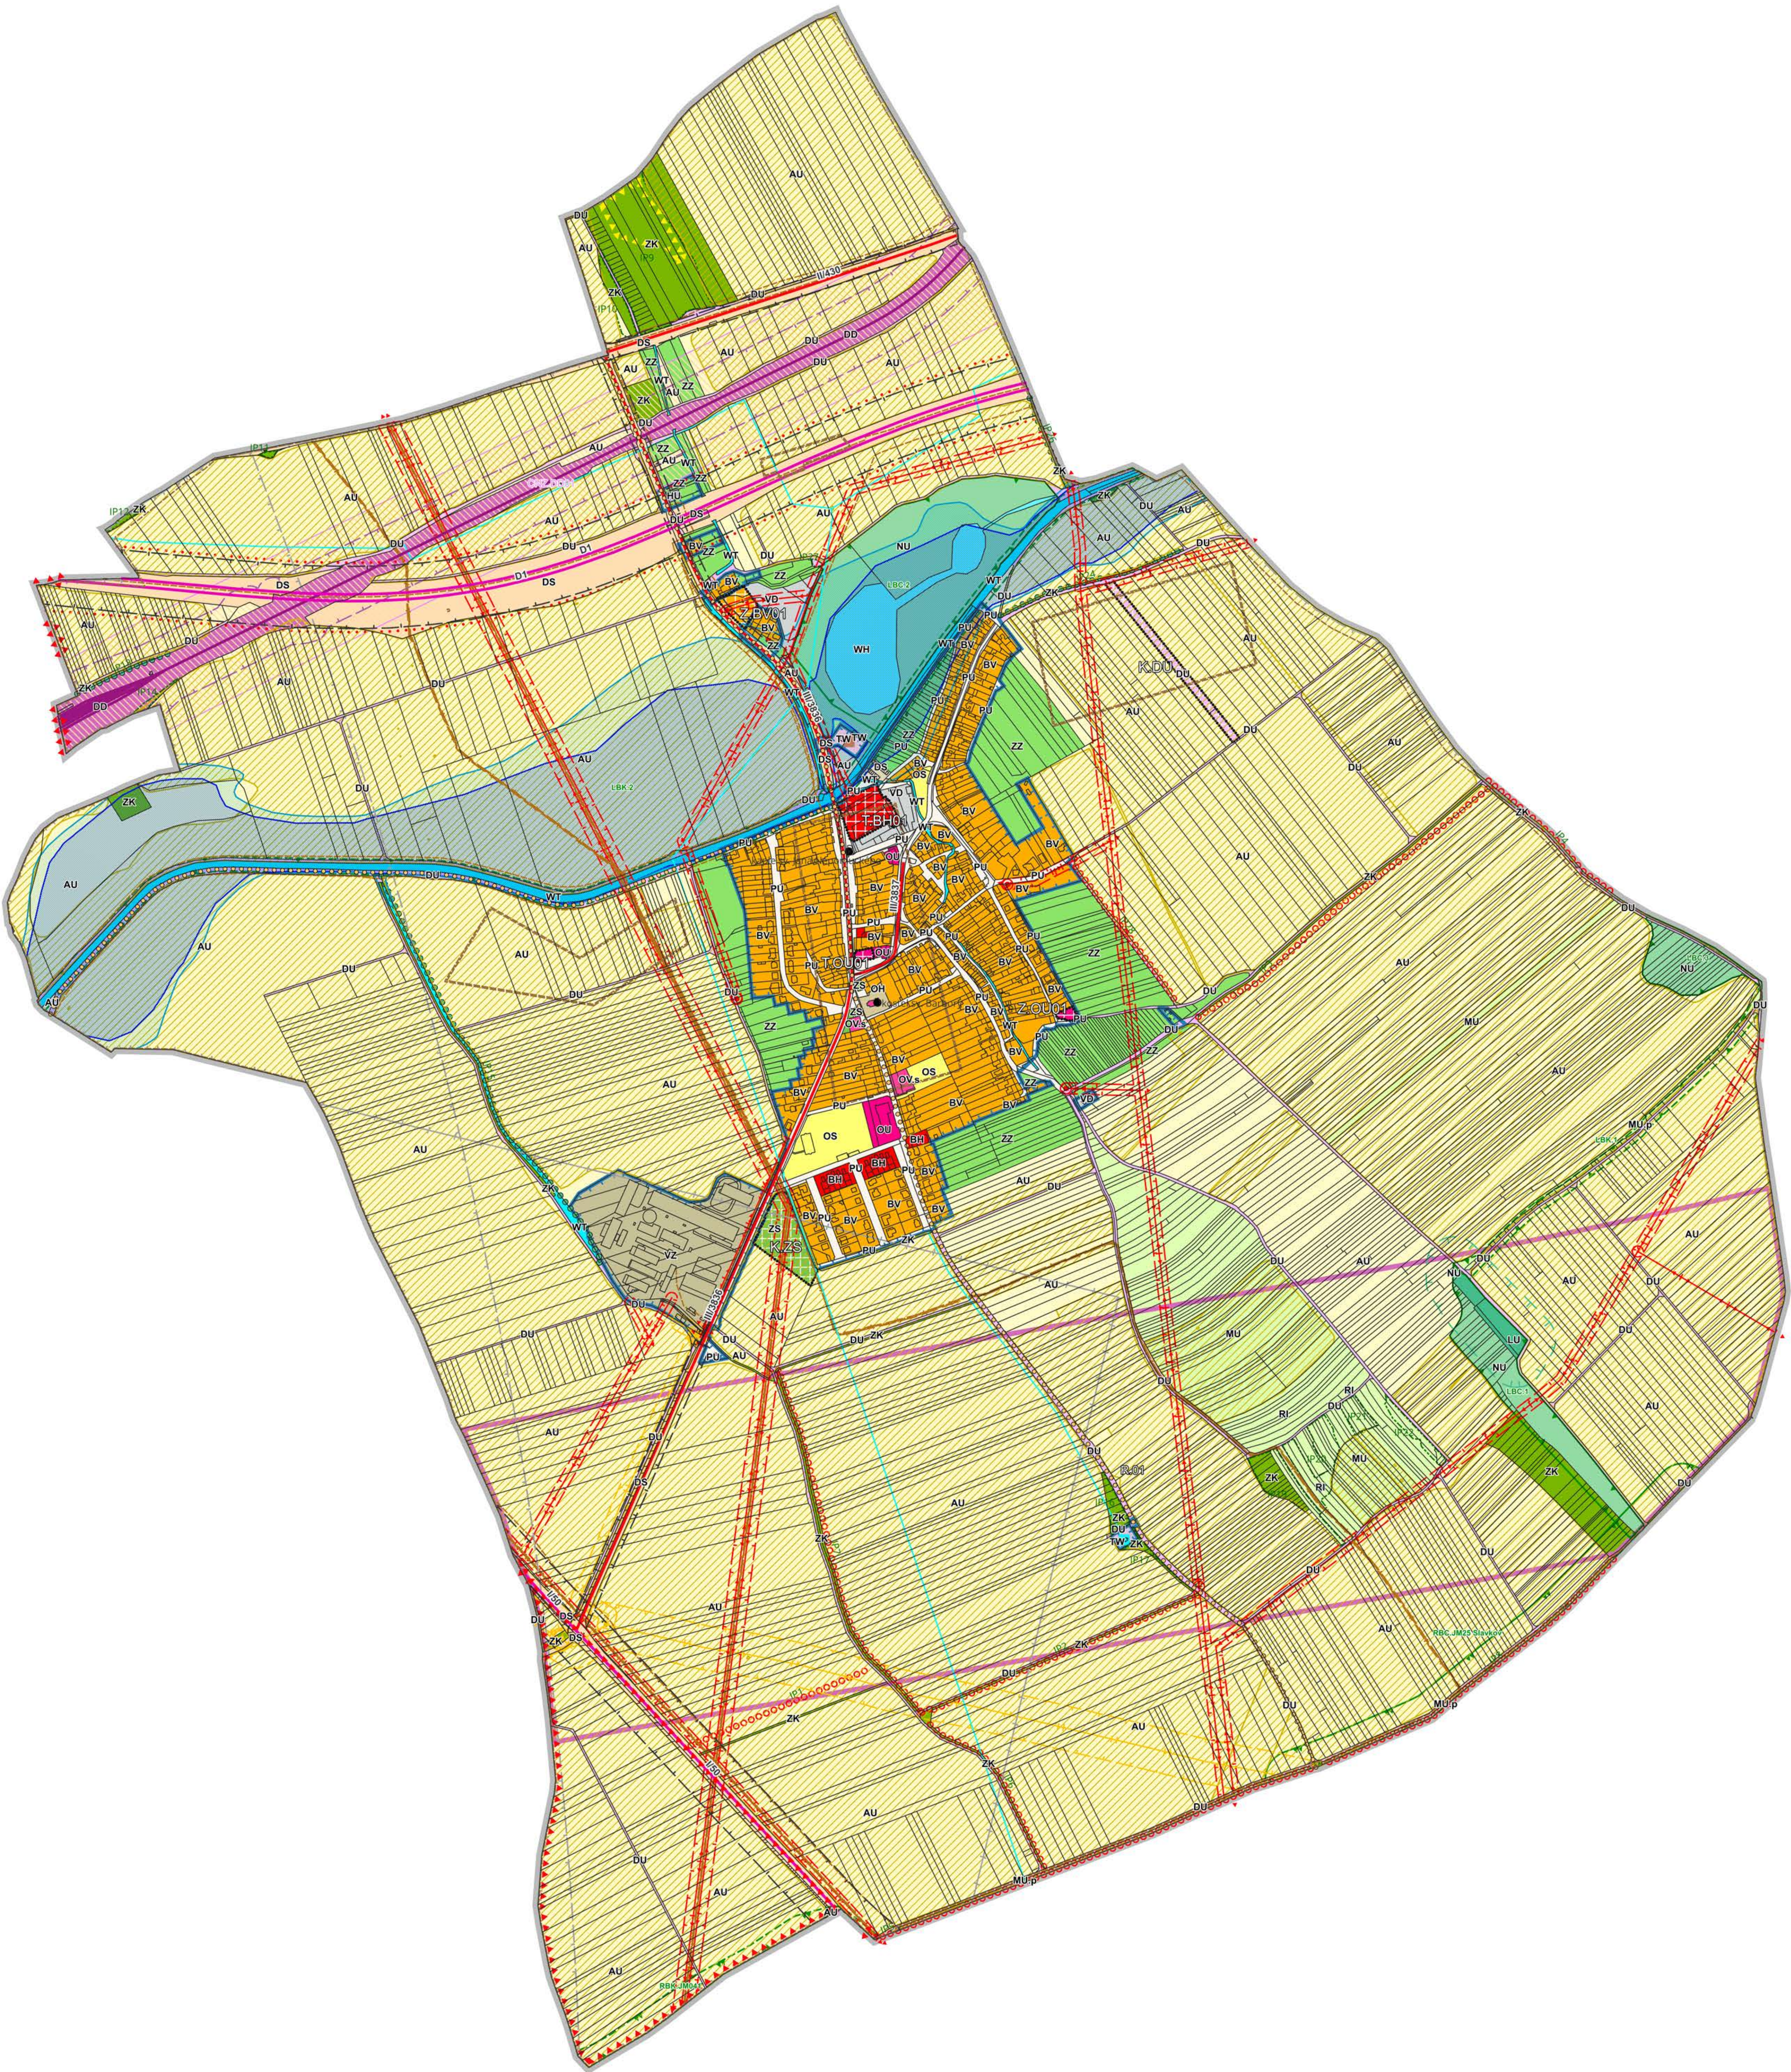

LEGENDA

- parcels
- planned land
- developed land

Koridory vymezené nad plochami s rozdílným způsobem využití

koridor nad plochami s RZV vymezený z nadřazené dokumentace pro DI

Plochy změn

- zastavitelná plocha
- plocha transformační
- plocha změny v krajině

Plochy s rozdílným způsobem využití a územní rezervy

- | stabilizovaná | návrh | územní | rezerva |
|---------------|-------|--------|---------|
| BV | BV | | |
| BU | BU | | |
| RI | RI | | |
| OU | OU | | |
| OVk | OVk | | |
| OVs | OVs | | |
| OS | OS | | |
| OH | OH | | |
| PU | PU | | |
| ZZ | ZZ | | |
| ZS | ZS | | |
| ZK | ZK | | |
| DU | DU | | |
| DS | DS | | |
| DD | DD | | |
| TW | TW | | |
| VD | VD | | |
| VZ | VZ | | |
| HU | HU | | |
| WT | WT | | |
| WH | WH | | |
| AU | AU | | |
| NU | NU | | |
| LU | LU | | |
| MU | MU | | |
| MU.p | MU.p | | |
- bydlení venkovské
- bydlení hromadné
- rekreace individuální
- občanské vybavení všeobecné
- občanské vybavení veřejné – kultura
- občanské vybavení veřejné – vzdělávání a výchova
- občanské vybavení sport
- občanské vybavení hřbitovy
- veřejná prostranství všeobecná
- zeleň zahradní a sadová
- zeleň sídelní ostatní
- zeleň krajinná
- doprava všeobecná
- doprava silniční
- doprava drážní
- vodní hospodářství
- výroba drobná a služby
- výroba zemědělská a lesnická
- smíšené výrobní všeobecné
- vodní a vodních toků
- vodohospodářská
- zemědělské všeobecné
- přírodní všeobecné
- lesní všeobecné
- smíšené krajinné všeobecné
- smíšené krajinné všeobecné-přírodní priority

Územní systém ekologické stability

- | stav | návrh |
|-------|-------|
| LBC.1 | LBC.1 |
| LBK.1 | LBK.1 |
| RBC.1 | RBC.1 |
| RBK.1 | RBK.1 |
- lokální biocentrum
- lokální biokoridor
- regionální biocentrum
- regionální biokoridor

- nemovitá kulturní památka, popř. soubor
- území s archeologickými nálezy
- bojiště bitvy u Slavkova
- cyklotrasa cyklostezky
- dálnice silnice I. třídy
- silnice II. a III. třídy
- železniční dráha
- ochranná pásma letiště
- ochranné pásmo dálnice silnice I. třídy
- ochranné pásmo silnice II. a III. třídy
- ochranné pásmo železnice
- vzdálenost 50 m od okraje lesa
- lokality výskytu zvláště chr. druhů rostlin a živočichů s N.V.
- Technologický objekt zásobování vodou
- vodovodní síť pitné vody
- kabelová komunikační vedení
- radiové směrové spoje
- ochranná pásma kabelových komunikačních vedení
- ČOV
- elektrická stanice
- nadzemní a podzemní vedení elektrizační soustavy
- vedení plynovodu
- ochranné pásmo nadzemní a podzemní vedení elektrizační soustavy
- bezpečnostní pásmo vedení plynovodů
- záplavové území Q100
- aktivní zóna záplavového území
- plochy větrné eroze
- emise a hluk z dopravy
- IP liniové stav
- IP liniové návrh
- IP plošné stav
- IP plošné návrh

Celé správní území obce je situováno v ochranném pásmu leteckých zabezpečovacích zařízení Ministerstva obrany

Celé správní území je zájmovým územím Ministerstva obrany z hlediska povolování vybraných druhů staveb

Jihomoravský kraj