


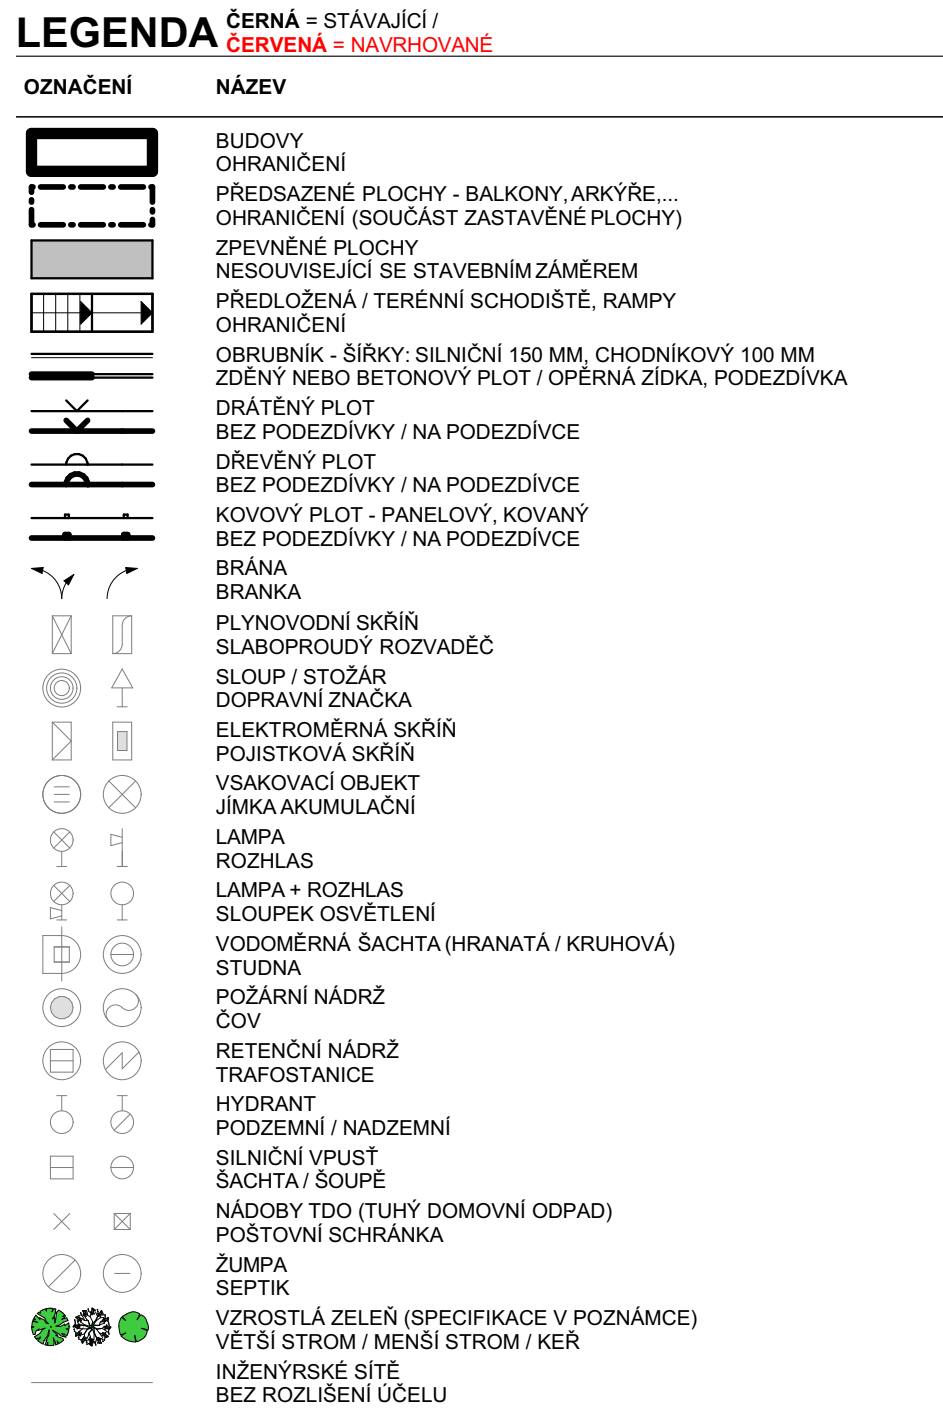

**±0,000 = 231,82 m.n.m.**

SOUŘADNÝ SYSTÉM: S-JTS  
VÝŠKOVÝ SYSTÉM: B-0V

NÁZEV DĚLA

**REZIDENCE HODEJIC**  
RODINNÉ DOMY č. 1-9, BARČ č. 742/1, 742/2

MISTO STAVBY - ADRESA  
MISTO STAVBY - ADRESA

MÍSTO STAVBY - KATASTR

|                   |
|-------------------|
| HODĚJICE (640239) |
| STAVĚNÍK/INVESTOR |

PREFABRNO a.s.  
ZÁSTUPCE INVESTORA

Ing. PAVEL VYROUBAL, I

C. SITUAČNÍ VÝKRESY  
ZPŘEV. BLOCNĚV. OB.

ZPEV. PLOCHY, UP

---



|                 |              |
|-----------------|--------------|
| IGITÁLNÍ ZPRAC. | ZAKÁZKOVÉ Č. |
|-----------------|--------------|

|            |        |
|------------|--------|
| RCHICAD 27 | 2307   |
| ATUM       | FORMĂT |

|                 |             |
|-----------------|-------------|
| 0.06.2025       | 1 260'594   |
| CLUBBING DOK-CE | CLUB DOK-CE |

|           |           |
|-----------|-----------|
| <p>UR</p> | <p>UR</p> |
|-----------|-----------|

1:200 C.09

|  |  |
|--|--|
|  |  |
|--|--|

---