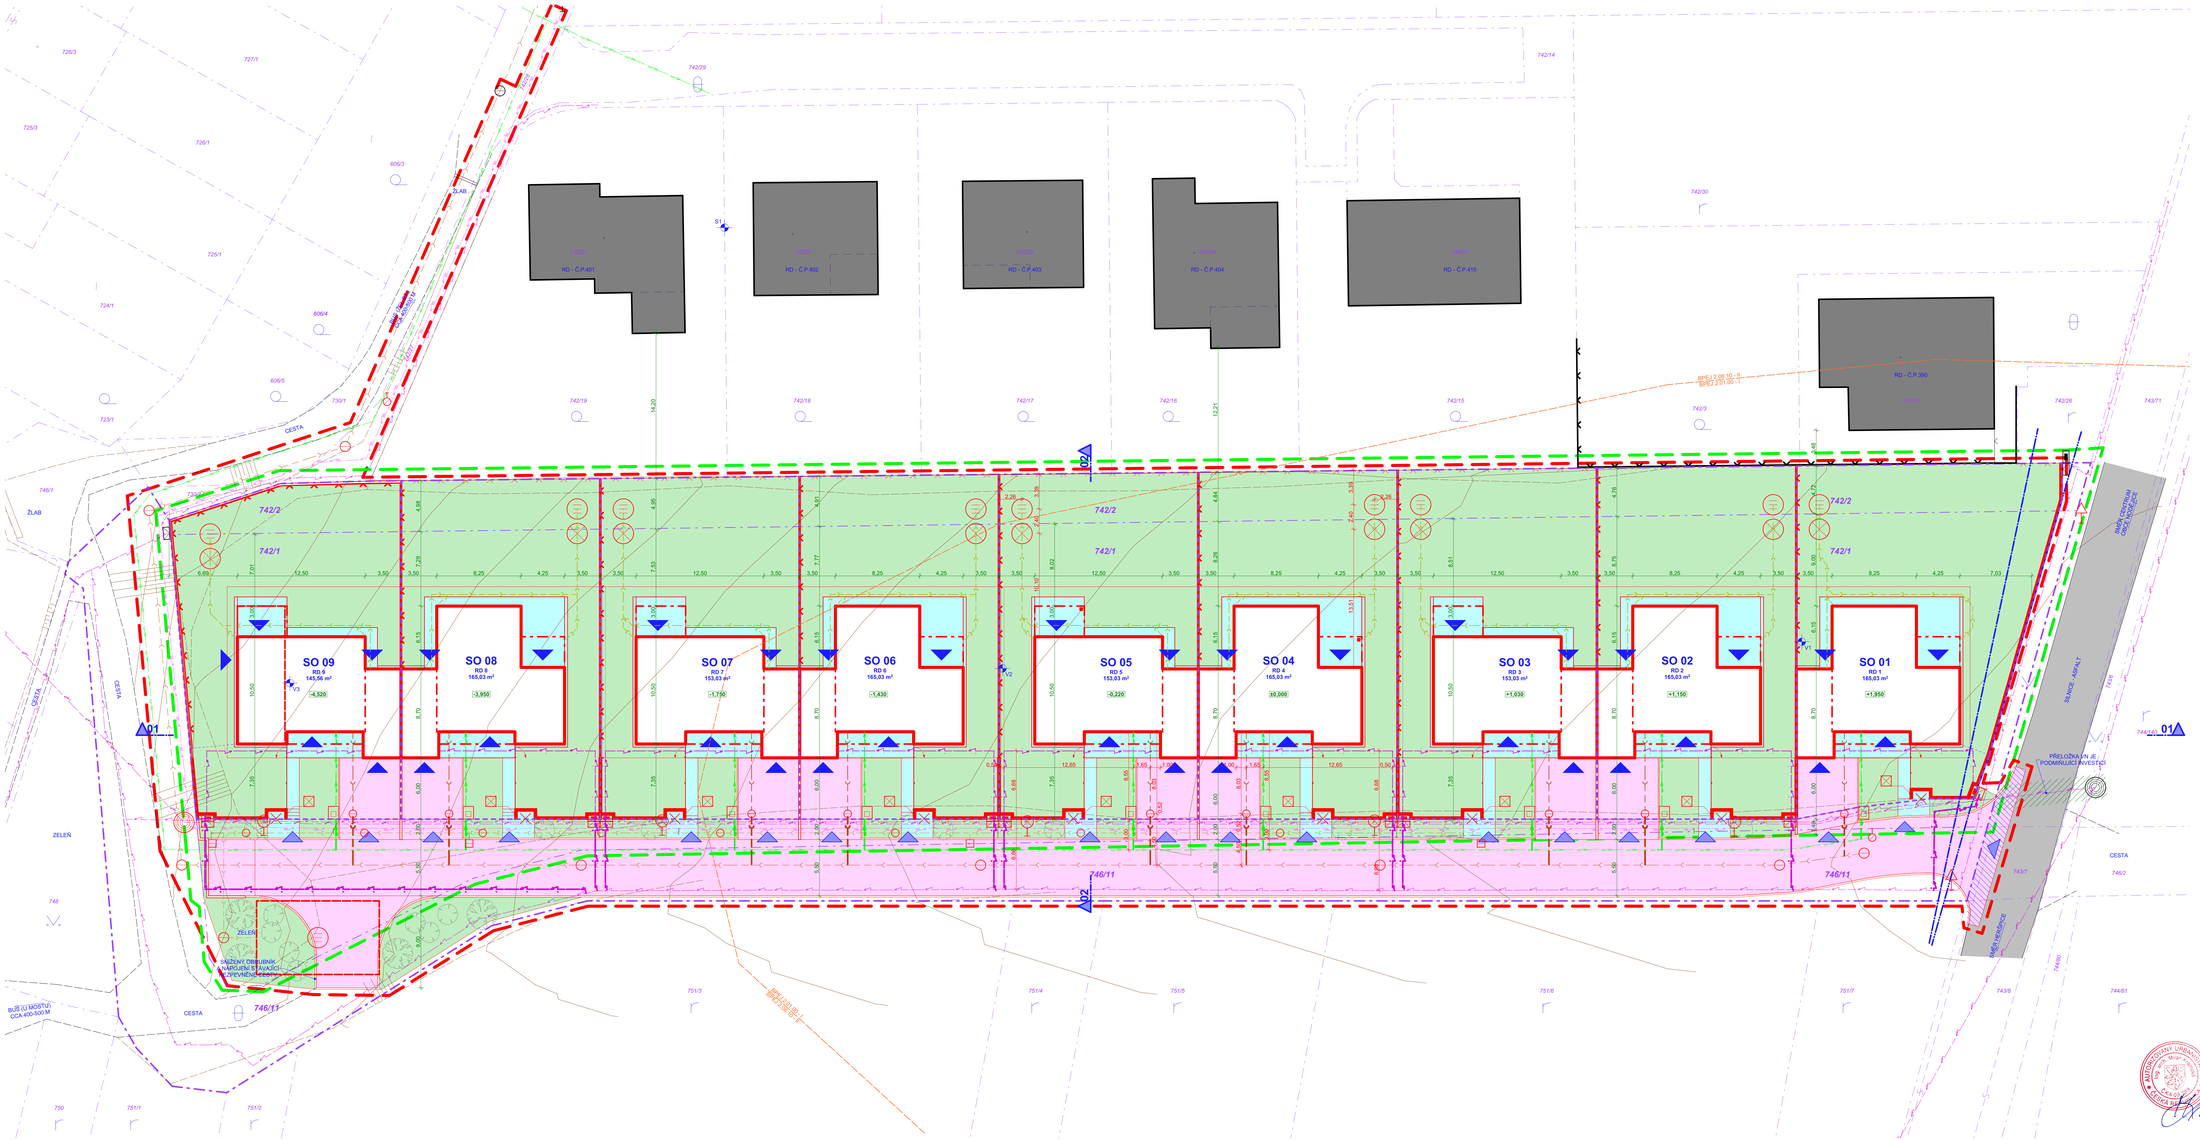

LEGENDA

ČERNÁ = STÁVAJÍCÍ /
ČERVENÁ = NAVRHOVANÉ

OZNAČENÍ	NÁZEV
	BUDOVY
	OHRANIČENÍ
	PŘEDSAZENÉ PLOCHY - BALKONY, ARKÝŘE,...
	OHRANIČENÍ (SOUČÁST ZASTAVĚNÉ PLOCHY)
	ZPEVNĚNÉ PLOCHY
	NESOUVISEJÍCÍ SE STAVEBNÍM ZÁMĚREM
	PŘEDLOŽENÁ / TERÉNNÍ SCHODIŠTĚ, RAMPY
	OHRANIČENÍ
	OBRUBNÍK - ŠÍŘKY: SILNIČNÍ 150 MM, CHODNÍKOVÝ 100 MM
	ZDĚNÝ NEBO BETONOVÝ PLOT / OPĚRNÁ ZÍDKA, PODEZDÍVKA
	DRÁTĚNÝ PLOT
	BEZ PODEZDÍVKY / NA PODEZDÍVCE
	DŘEVĚNÝ PLOT
	BEZ PODEZDÍVKY / NA PODEZDÍVCE
	KOVOVÝ PLOT - PANELOVÝ, KOVANÝ
	BEZ PODEZDÍVKY / NA PODEZDÍVCE
	BRÁNA
	BRANKA
	PLYNOVODNÍ SKŘÍŇ
	SLABOPROUDÝ ROZVADĚČ
	SLOUP / STOŽÁR
	DOPRAVNÍ ZNAČKA
	ELEKTROMĚRNÁ SKŘÍŇ
	POJISTKOVÁ SKŘÍŇ
	VSAKOVACÍ OBJEKT
	JÍMKA AKUMULAČNÍ
	LAMPA
	ROZHLAS
	LAMPA + ROZHLAS
	SLOUPEK OSVĚTLENÍ
	VODOMĚRNÁ ŠACHTA (HRANATÁ / KRUHOVÁ)
	STUDNA
	POŽÁRNÍ NÁDRŽ
	ČOV
	RETENČNÍ NÁDRŽ
	TRAFOSTANICE
	HYDRANT
	PODZEMNÍ / NADZEMNÍ
	SILNIČNÍ VPUSŤ
	ŠACHTA / SOUPE
	NÁDOBY TDO (TUHÝ DOMOVNÍ ODPAD)
	POŠTOVNÍ SCHRÁNKA
	ŽUMPA
	SEPTIK
	VZROSTLÁ ZELEŇ (SPECIFIKACE V POZNÁMCE)
	VĚTŠÍ STROM / MENŠÍ STROM / KEŘ

LEGENDA INŽENÝR. SÍTÍ

VEŘEJNÉ / DOMOVNÍ / PŘÍPOJKY

- KANALIZACE SPLAŠKOVÁ
- KANALIZACE DEŠŤOVÁ
- KANALIZACE JEDNOTNÁ
- VODOVOD
- PLYNOVOD
- OSVĚTLENÍ
- VEDENÍ NN
- VEDENÍ VN
- SDĚLOVACÍ VEDENÍ
- HORKOVOD

LEGENDA

OZNAČENÍ	NÁZEV
	POZEMEK (PARCELA) URČENÝ KE STAVEBNÍMU ZÁMĚRU - OHRANIČENÍ
	STÁVAJÍCÍ HRANICE / NAVRHOVANÉ ZMĚNY
	PARCELA - OHRANIČENÍ
	VNĚJŠÍ HRANICE / VNITŘNÍ HRANICE - VIZ ČÚZK
	OHRANIČENÍ FUNKČNÍ PLOCHY BI 22
	VIZ ÚZEMNÍ PLÁN
	OHRANIČENÍ ÚZEMÍ URČENÉHO K VÝSTAVBĚ
	VČETNĚ DOTČENÝCH PLOCH SOUSEDNÍCH POZEMKŮ
	ZATRAVNĚNÉ PLOCHY, VEGETACE
	BEZ ROZLIŠENÍ ÚČELU PLOCHY A TYPU ZELENĚ
	ZPEVNĚNÉ PLOCHY - POCHOZÍ
	BEZ ROZLIŠENÍ ÚČELU PLOCHY A TYPU POVRCHU
	ZPEVNĚNÉ PLOCHY - POJÍZDNÉ
	BEZ ROZLIŠENÍ ÚČELU PLOCHY A TYPU POVRCHU
SO 01-09	NAVRHOVANÉ RODINNÉ DOMY RD1 AŽ RD9
SO 10	DOPRAVNÍ A TECHNICKÁ INFRASTRUKTURA
SO 11	OPĚRNÉ ZÉDKY, TERÉNNÍ ÚPRAVY
	VSTUPY NA POZEMKY
	DO OBJEKTU / NA POZEMEK

POZNÁMKA

- SITUACE SE VĚNUJE PRIMÁRNÍ TECHNICKÉ INFRASTRUKTUŘE
- NAVRHOVANÉ PŘÍPOJKY INŽENÝRSKÝCH SÍTÍ K JEDNOTLIVÝM DOMŮM NEZNAČENY, DOPLNÍ SE V DALŠÍ FÁZI PROJEKTOVÉ DOKUMENTACE
- PŘESNÉ URČENÍ A VEDENÍ VŠECH STÁVAJÍCÍCH INŽENÝRSKÝCH SÍTÍ JE NUTNO PŘED ZAPOČETÍM PRACÍ PŘESNĚ VYTYČIT A UZNAČIT A PŘI VÝSTAVBĚ RESPEKTOVAT VŠECHNY POŽADAVKY A NAŘÍZENÍ SPRÁVCŮ SÍTÍ, TÝKAJÍCÍCH SE PŘEDEVŠÍM OCHRANNÝCH PÁSEM, PŘÍPADNÉHO KŘÍŽENÍ SÍTÍ APOD.
- STÁVAJÍCÍ ROSTLÁ ZELEŇ PODLEHAJÍCÍ JAKÉMUKOLI ŘÍZENÍ SE V DOTČENÉ OBLASTI POZEMKU NEVYKYVTUJE
- ROSTLÁ ZELEŇ UMÍSTĚNA POUZE ORIENTAČNĚ, UPŘESNÍ SE PO NÁVRHU INŽENÝRSKÝCH SÍTÍ. PODROBNOSTI K ZELENI - VIZ SITUACE ZPEVNĚNÝCH PLOCH A ZELENĚ
- POZEMEK RODINNÝCH DOMŮ JE ČÁSTEČNĚ UZAVŘEN / OPLOCEN
- TERÉNNÍ ÚPRAVY / SOU PROVEDENY TAK, ABY JEDNOTLIVÉ POZEMKY RD BYLY V MAXIMÁLNÍ MÍŘE NA ROVNÉ (ODSKÁKANÉ POMOCÍ OPĚRNÝCH ZÉDEK, SOUSEDNÍ POZEMKY NEJSOU OVLIVNĚNY
- POŽÁRNĚ BEZPEČNOSTNÍ ŘEŠENÍ VČETNĚ SITUACE S ODSTUPOVÝMI VZDÁLENOSTMI JE ŘEŠENO SAMOSTATNĚ
- STÁVAJÍCÍ VÝŠKOVÉ ÚDAJE VYCHÁZEJÍ Z GEODETICKÝCH PODKLADŮ
- KÓTY UVÁDĚNY V METRECH, GEODETICKÉ SOUŘADNICE V S-JTSK SYSTÉMU
- SITUACE JE ŘEŠENA DLE STÁVAJÍCÍCH ÚDAJŮ V ČÚZK - KVĚTEN 2024
- ČÁST POZEMKU INVESTORA NENÍ VÝSTAVBOU DOTČENA
- V PŘÍPADĚ NEJASNOSTÍ MEZI STAVEBNÍ ČÁSTÍ PROJEKTU A PROJEKTU POŽÁRNĚ BEZPEČNOSTNÍHO ŘEŠENÍ JE PBŘ VŽDY PRIORITNÍ
- PŘI REALIZACI JAKÉKOLI DÍLČÍ ČÁSTI OBJEKTU JE NUTNÉ POUŽÍVAT KOMPLETNÍ DOKUMENTACI VČETNĚ VŠECH PŘÍLOH
- VÝKRESOVÁ DOKUMENTACE SLOUŽÍ POUZE PRO SPOLEČNÉ ÚZEMNÍ ŘÍZENÍ (JEDNÁ SE O ÚZEMNÍ STUDII

±0,000 = 231,82 m.n.m.

SOUŘADNÝ SYSTÉM: S-JTSK
VÝŠKOVÝ SYSTÉM:Bpv

NÁZEV DÍLA: **REZIDENCE HODĚJICE** RODINNÉ DOMY č.1-9, PARC.Č.742/1, 742/2		SCAMIN PROJEKCE	
MÍSTO STAVBY - ADRESA: - HODĚJICE, OKRES VYŠKOV		+420 606 950 456, info@scamin.eu, www.scamin.eu	
MÍSTO STAVBY - KATASTR: HODĚJICE (640239)	HLAVNÍ PROJEKTANT: Ing. VLADAN HENEK, MBA.	DIGITÁLNÍ ZPRAC.: ARCHICAD 27	ZAKÁZKOVÉ Č.: 2307
STAVEBNÍ/INVESTOR: PREFA BRNO a.s.	VYPRACOVAL: Ing. VLADAN HENEK, MBA.	DATUM: 10.06.2025	FORMÁT: 1.260/594
ZÁSTUPCE INVESTORA: Ing. PAVEL VYROUBAL, Ph.D.	KONTROLOVAL: Ing. Arch. MILAN KRAMOLIŠ	STUPEŇ DOK-CE: DUŘ	ČÍSLO RÉVIZE:
NÁZEV VÝKRESU: C. SITUAČNÍ VÝKRESY **TECHNICKÁ INFRASTRUKTURA**	FÁZE: **1**	MĚŘÍTKO: **1:200**	ČÍSLO VÝKRESU: **C.10**