


POHLED SHORA

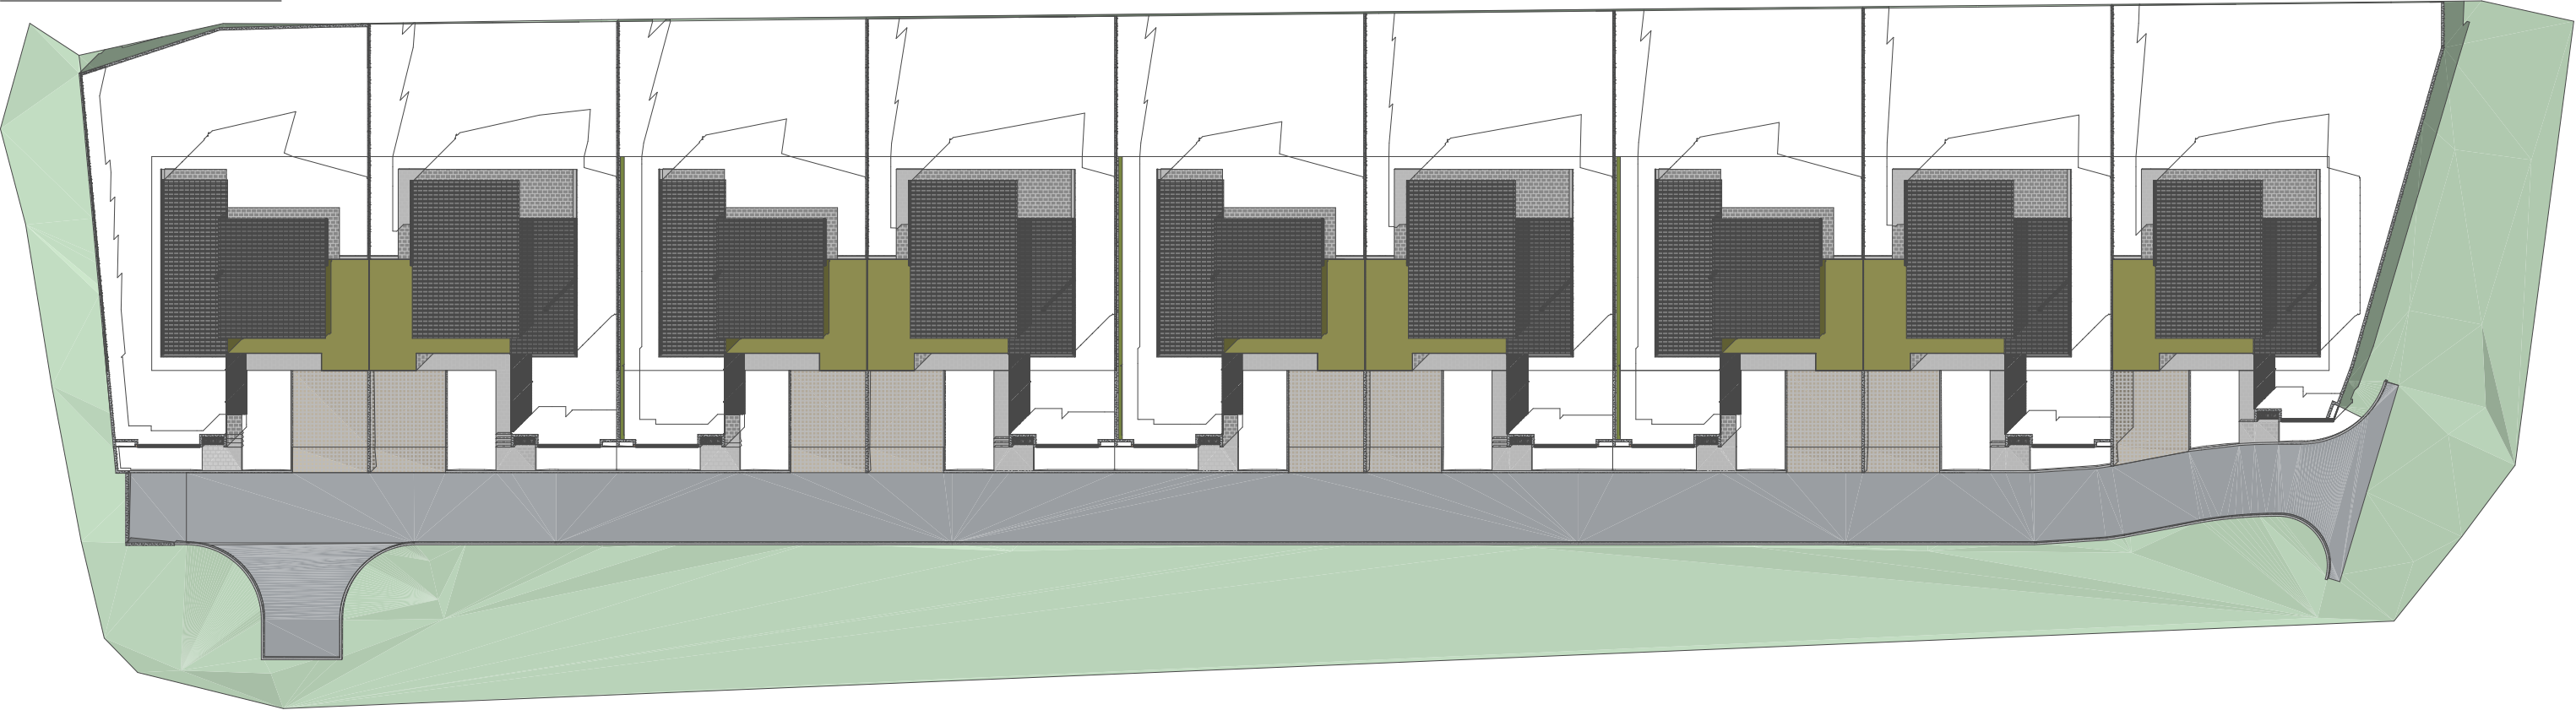


AXONOMETRIE



POZNÁMKA

- JEDNÁ SE O AXONOMETRICKÝ POHLED SHORA. VÝKRES JE POUZE POMOCNÝ A SLOUŽÍ PRO LEPŠÍ ILUSTRACI NAVRHOVANÉHO ŘEŠENÍ

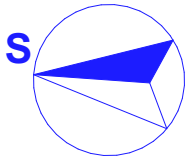

±0,000 = 231,82 m.n.m.

SOUŘADNÝ SYSTÉM: S-JTSK
VÝŠKOVÝ SYSTÉM:BpV

NÁZEV DÍLA			
REZIDENCE HODĚJICE RODINNÉ DOMY č.1-9, PARC.Č.742/1, 742/2			
MÍSTO STAVBY - ADRESA -, HODĚJICE, OKRES VÝŠKOV		+420 606 680 458, vladan@stamin.eu, www.stamin.eu	
MÍSTO STAVBY - KATASTR HODĚJICE (640239)	HLAVNÍ PROJEKTANT Ing. VLADAN HENEK, MBA.	DIGITÁLNÍ ZPRAC. ARCHICAD 27	ZAKÁZKOVÉ Č. 2307
STAVEBNÍK/INVESTOR PREFA BRNO a.s.	VYPRACOVAL Ing. VLADAN HENEK, MBA.	DATUM 10.06.2025	FORMÁT 630/297
ZÁSTUPCE INVESTORA Ing. PAVEL VYROUBAL, Ph.D.	KONTROLOVAL Ing. Arch. MILAN KRAMOLIŠ	STUPEŇ DOK-CE DŮŘ	ČÍSLO REVIZE
NÁZEV VÝKRESU C. SITUAČNÍ VÝKRESY POHLED SHORA	PARÉ 1	MĚŘÍTKO 1:500	ČÍSLO VÝKRESU C.11