



ŘEZ PODÉLNÝ 01

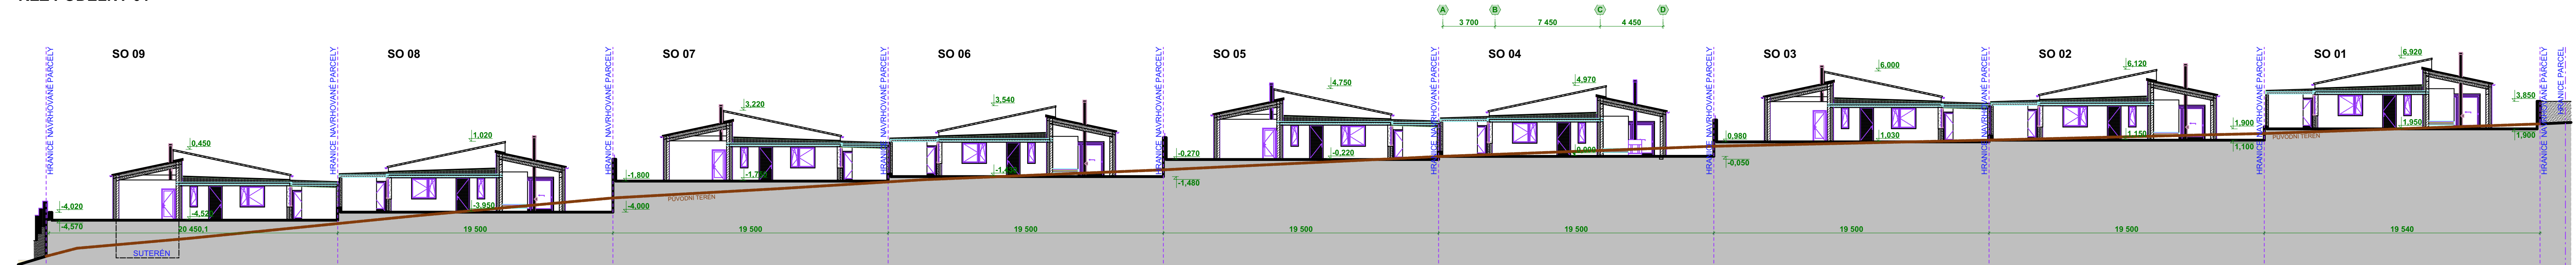

ŘEZ PŘÍČNÝ 02

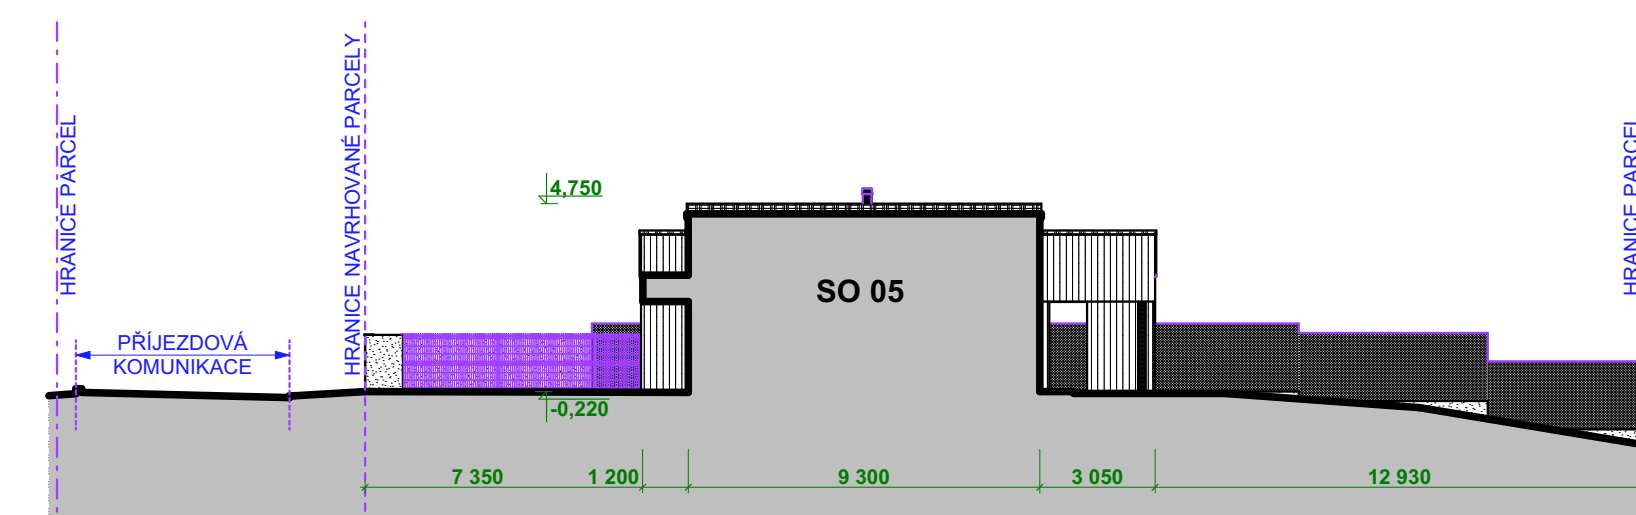

$\pm 0,000 = 231,82 \text{ m.n.m.}$

SOUŘADNÝ SYSTÉM: S-JTSK
VÝŠKOVÝ SYSTÉM: BpV

NÁZEV DÍLA REZIDENCE HODĚJICE RODINNÉ DOMY č.1-9, PARC.Č.742/1, 742/2			
MÍSTO STAVBY - ADRESA - H. ODĚJICE, OKRES VYŠKOV		+420 606 606 458, vladslan@stamin.eu , www.stamin.eu	
MÍSTO STAVBY - KATASTR HODĚJICE (640239)	HLAVNÍ PROJEKTANT Ing. VLADAN HENEK, MBA.	DIGITÁLNÍ ZPRAC. ARCHICAD 27	ZAKÁZKOVÉ Č. 2307
STAVEBNÍK/INVESTOR PREFABRNO a.s.	VYPRACOVAL Ing. VLADAN HENEK, MBA.	DATUM 10.06.2025	FORMÁT 1 050/297
ZÁSTUPCE INVESTORA Ing. PAVEL VYROUBAL, Ph.D.	KONTROLOVAL Ing. Arch. MILAN KRAMOLIŠ	STUPEŇ DOK-CE DŮR	ČÍSLO REVIZE
NÁZEV VÝKRESU C. SITUÁČNÍ VÝKRESY CELKOVÉ REZÉ	PARÉ 1	MĚRÍTKO 1:200	ČÍSLO VÝKRESU C.12