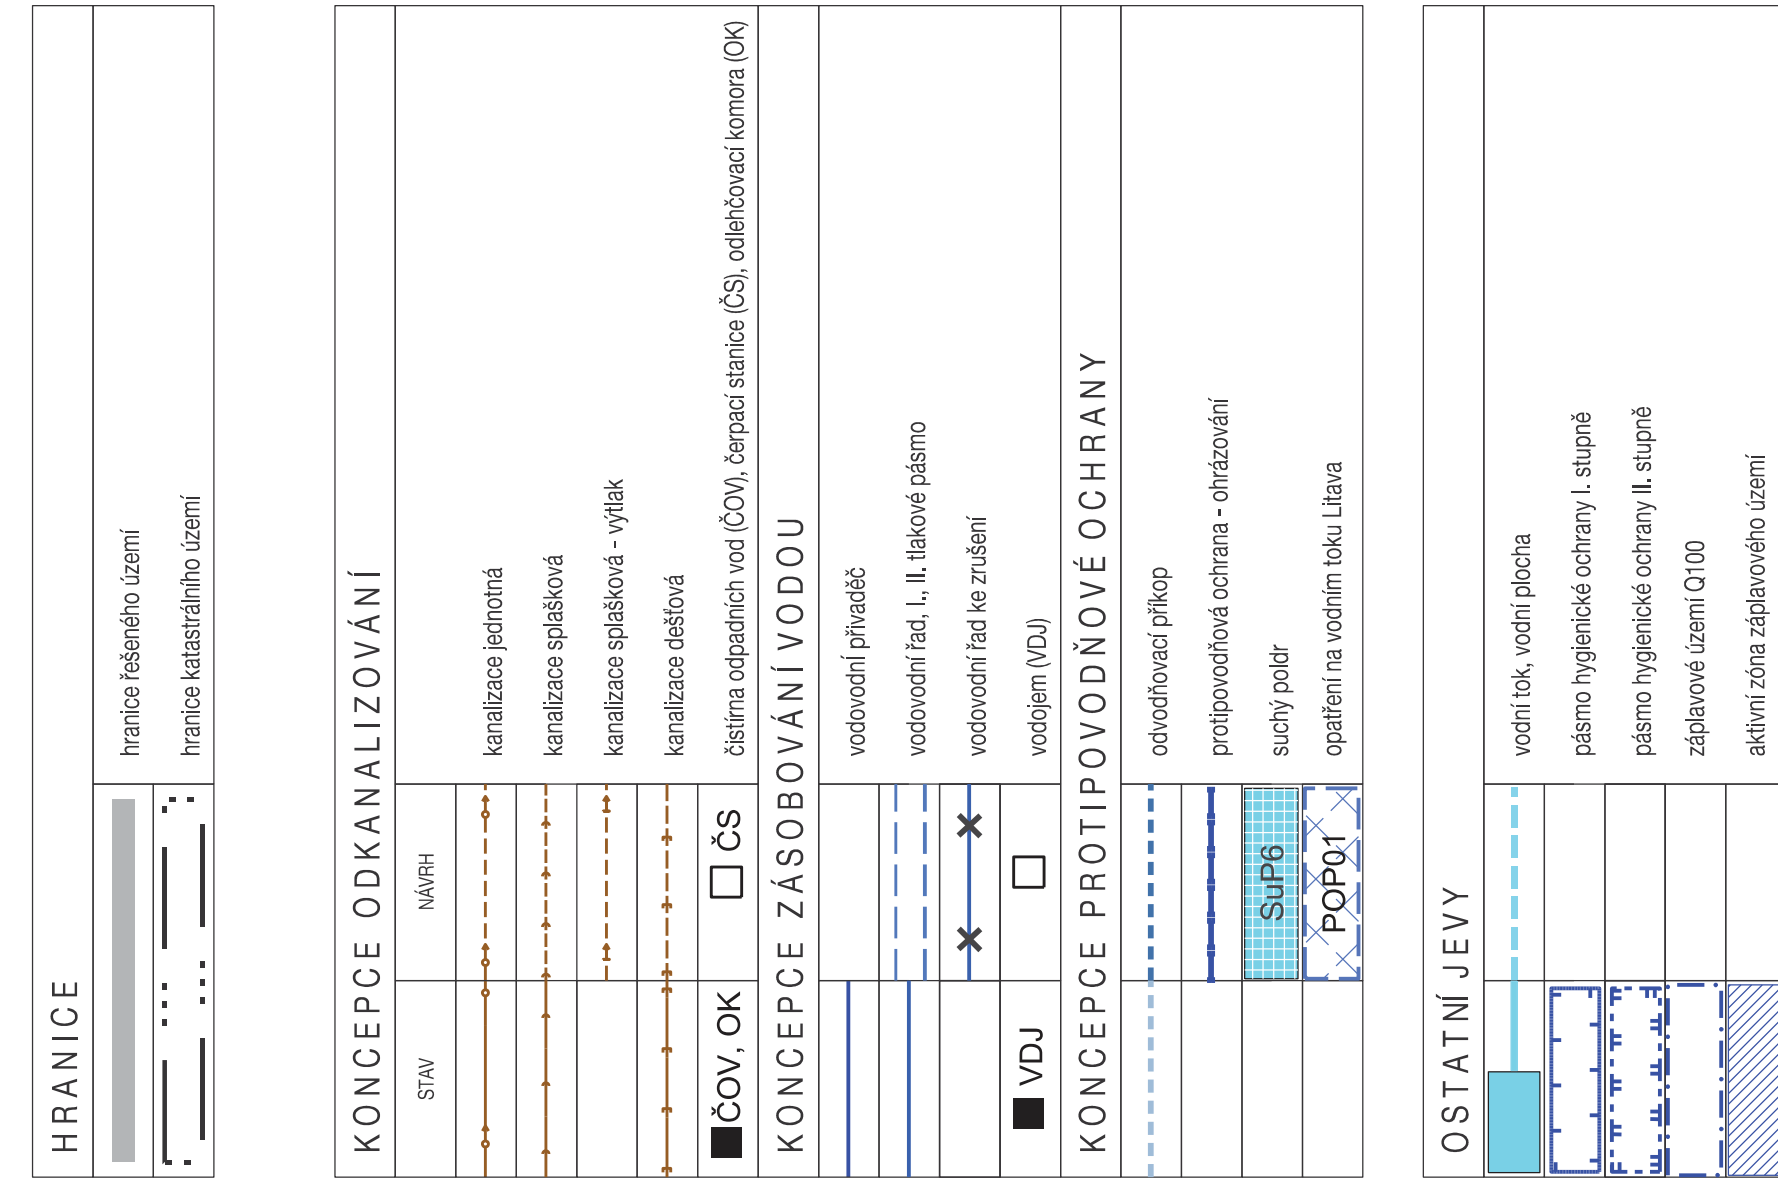


ÚZEMNÍ PLÁN SLAVKOV U BRNA

VÝSLEDNÝ NÁVRH ZMĚNY Č.6

[illegible]