


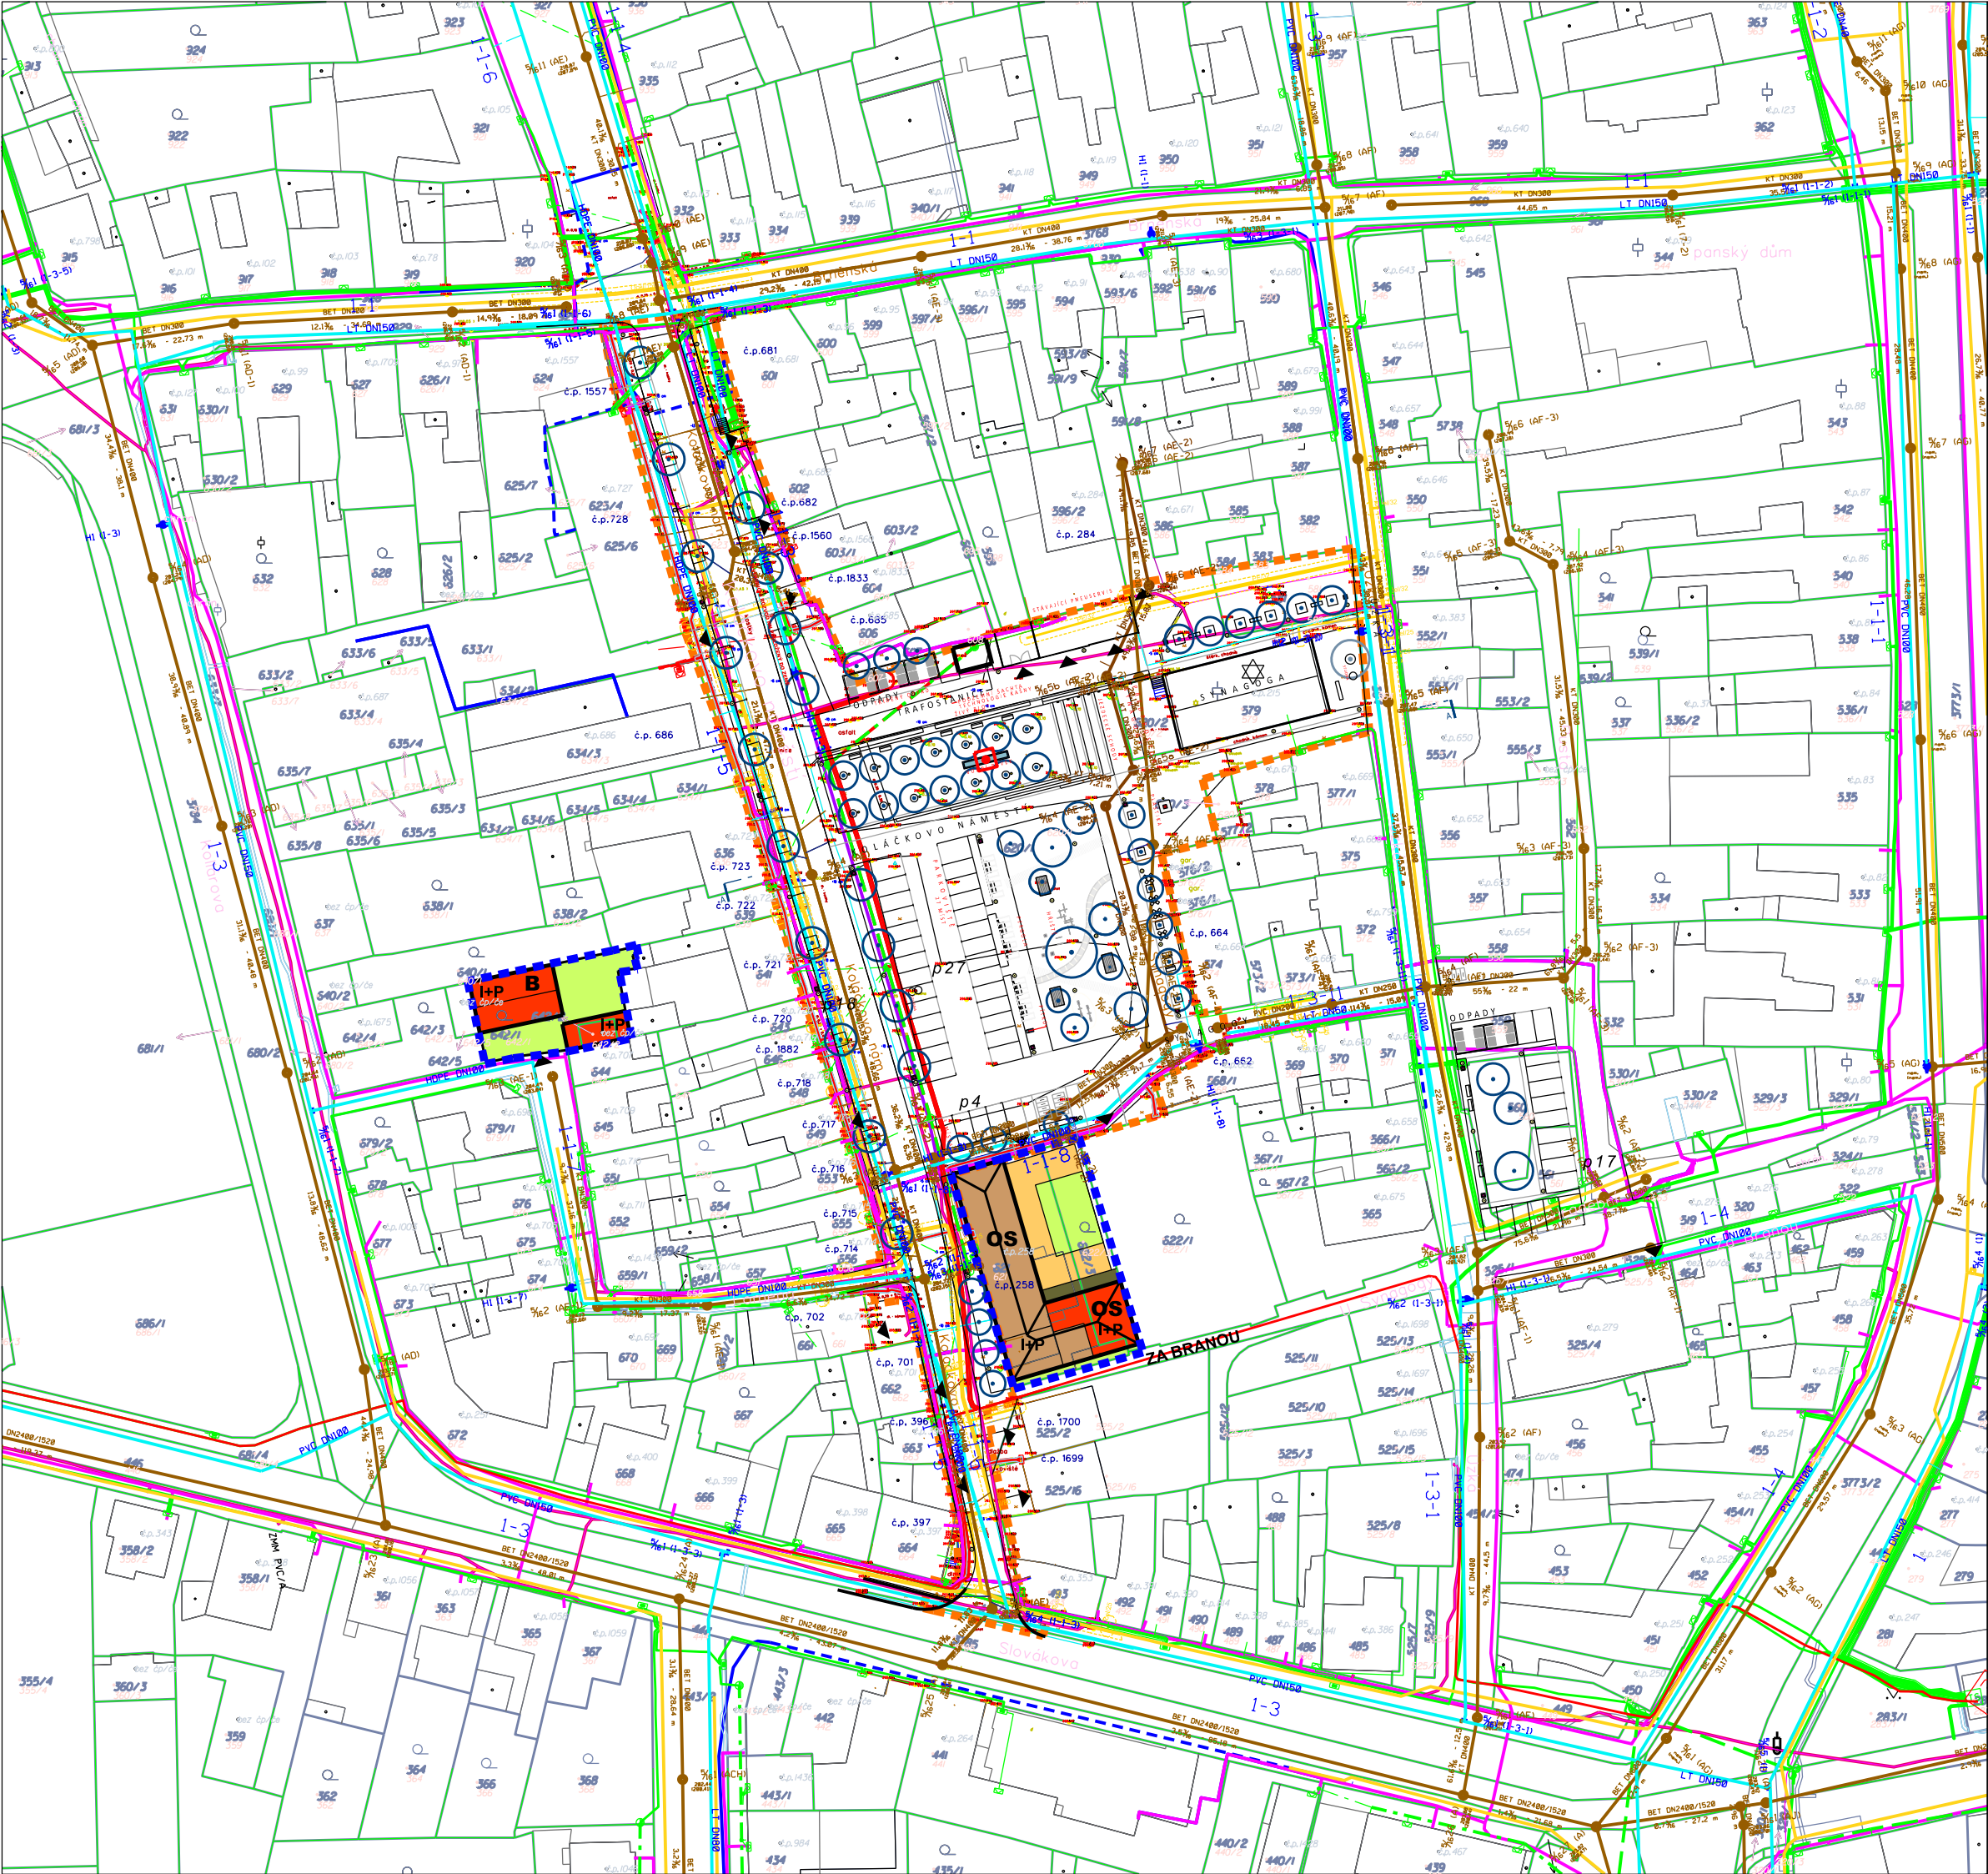

STÁVAJÍCÍ INŽENÝRSKÉ SÍTĚ

- PLYNOVOD - STL (GasNet)
- PLYNOVOD - PŘÍPOJKA STL (GasNet)
- ELEKTRO - ZAŘÍZENÍ VN (EG.D)
- ELEKTRO - ZAŘÍZENÍ NN (EG.D)
- ELEKTRO - ZAŘÍZENÍ NN - NADZEMNÍ VEDENÍ (EG.D); (JE NAVRŽENO PŘELOŽENÍ DO ZEMĚ V UPRAVENÉ TRASE)
- ELEKTRO - ZAŘÍZENÍ NN - ZRUŠENÉ PODZEMNÍ VEDENÍ (EG.D)
- PŘES CENTRÁLNÍ PLOCHU MÁ JINÝ PRŮBĚH (VIZ VYTÝČENÁ TRASA)
- CETIN - SDĚLOVACÍ KABELY - STÁVAJÍCÍ; ZAMĚŘENÉ A KÓTOVANÉ (JENOM NĚKTERÉ), VNITŘNÍ STP; (TRASA VEDOUcí CETIN - SDĚLOVACÍ KABELY - SÍŤ NAVRŽENÁ KE ZRUŠENÍ)
- CETIN - SDĚLOVACÍ KABELY - STÁVAJÍCÍ; STP NEZAMĚŘENÁ POLOHA
- CETIN - STÁVAJÍCÍ SKŘÍŇ
- VODOVOD (VODOVODY A KANALIZACE VÝŠKOV,a.s.)
- VODOVOD (VODOVODY A KANALIZACE VÝŠKOV,a.s.)-ZRUŠENO
- KANALIZACE (VODOVODY A KANALIZACE VÝŠKOV,a.s.)
- KANALIZACE (VODOVODY A KANALIZACE VÝŠKOV,a.s.)-ZRUŠENO
- KANALIZACE (VODOVODY A KANALIZACE VÝŠKOV,a.s.) - NEPROVOZOVÁNO
- VEŘEJNÉ OSVĚTLENÍ (MĚSTO SLAVKOV)
- VEŘEJNÉ OSVĚTLENÍ - STÁVAJÍCÍ OSVĚTLOVACÍ TĚLESA; SLOUPOVÁ/KONZOLOVÁ (MĚSTO SLAVKOV)
- TELEFONNÍ A KABELOVÉ ROZVODY (VIVO CONECTION s.r.o.)

- PLOCHY STAVEBNÍ NAVRŽENÉ
- PLOCHY STAVEBNÍ STÁVAJÍCÍ
- SOUKROMÁ A VYHRAZENÁ ZELENÁ VE VNITROBLOKU
- DVORY A ZPEVNĚNÉ PLOCHY VE VNITROBLOKU

HRANICE ÚZEMÍ ŘEŠENÉHO ZMĚNOU Č. 2

0 20 m 100 m

ZPRACOVATEL	ATELIER RAW s.r.o.	ATELIER RAW s.r.o. Lidická 48, 602 00 Brno http://www.raw.cz tel.: 541 242 908 atelier@raw.cz
AUTOŘI	Doc.Ing.arch. Tomáš Rusín, Doc.Ing.arch. Ivan Wahla, Ing.arch. Petr Mutina	
ZODPOVĚDNÝ PROJEKTANT	Doc.Ing.arch. Tomáš Rusín, Doc.Ing.arch. Ivan Wahla	
POŘIZOVATEL	MĚSTO SLAVKOV U BRNA	DATUM: 07/2025
AKCE	REGULAČNÍ PLÁN ZÓNY KOLÁČKOVA NÁMĚSTÍ - ZMĚNA Č. 2	MĚŘÍTKO: 1:1000
VÝKRES, DOKUMENT	KOORDINAČNÍ VÝKRES	Č. VÝKRESU/REV. ORP 01