


ÚZEMNÍ PLÁN SLAVKOV U BRNA

VÝSLEDNÝ NÁVRH ZMĚNY č.9

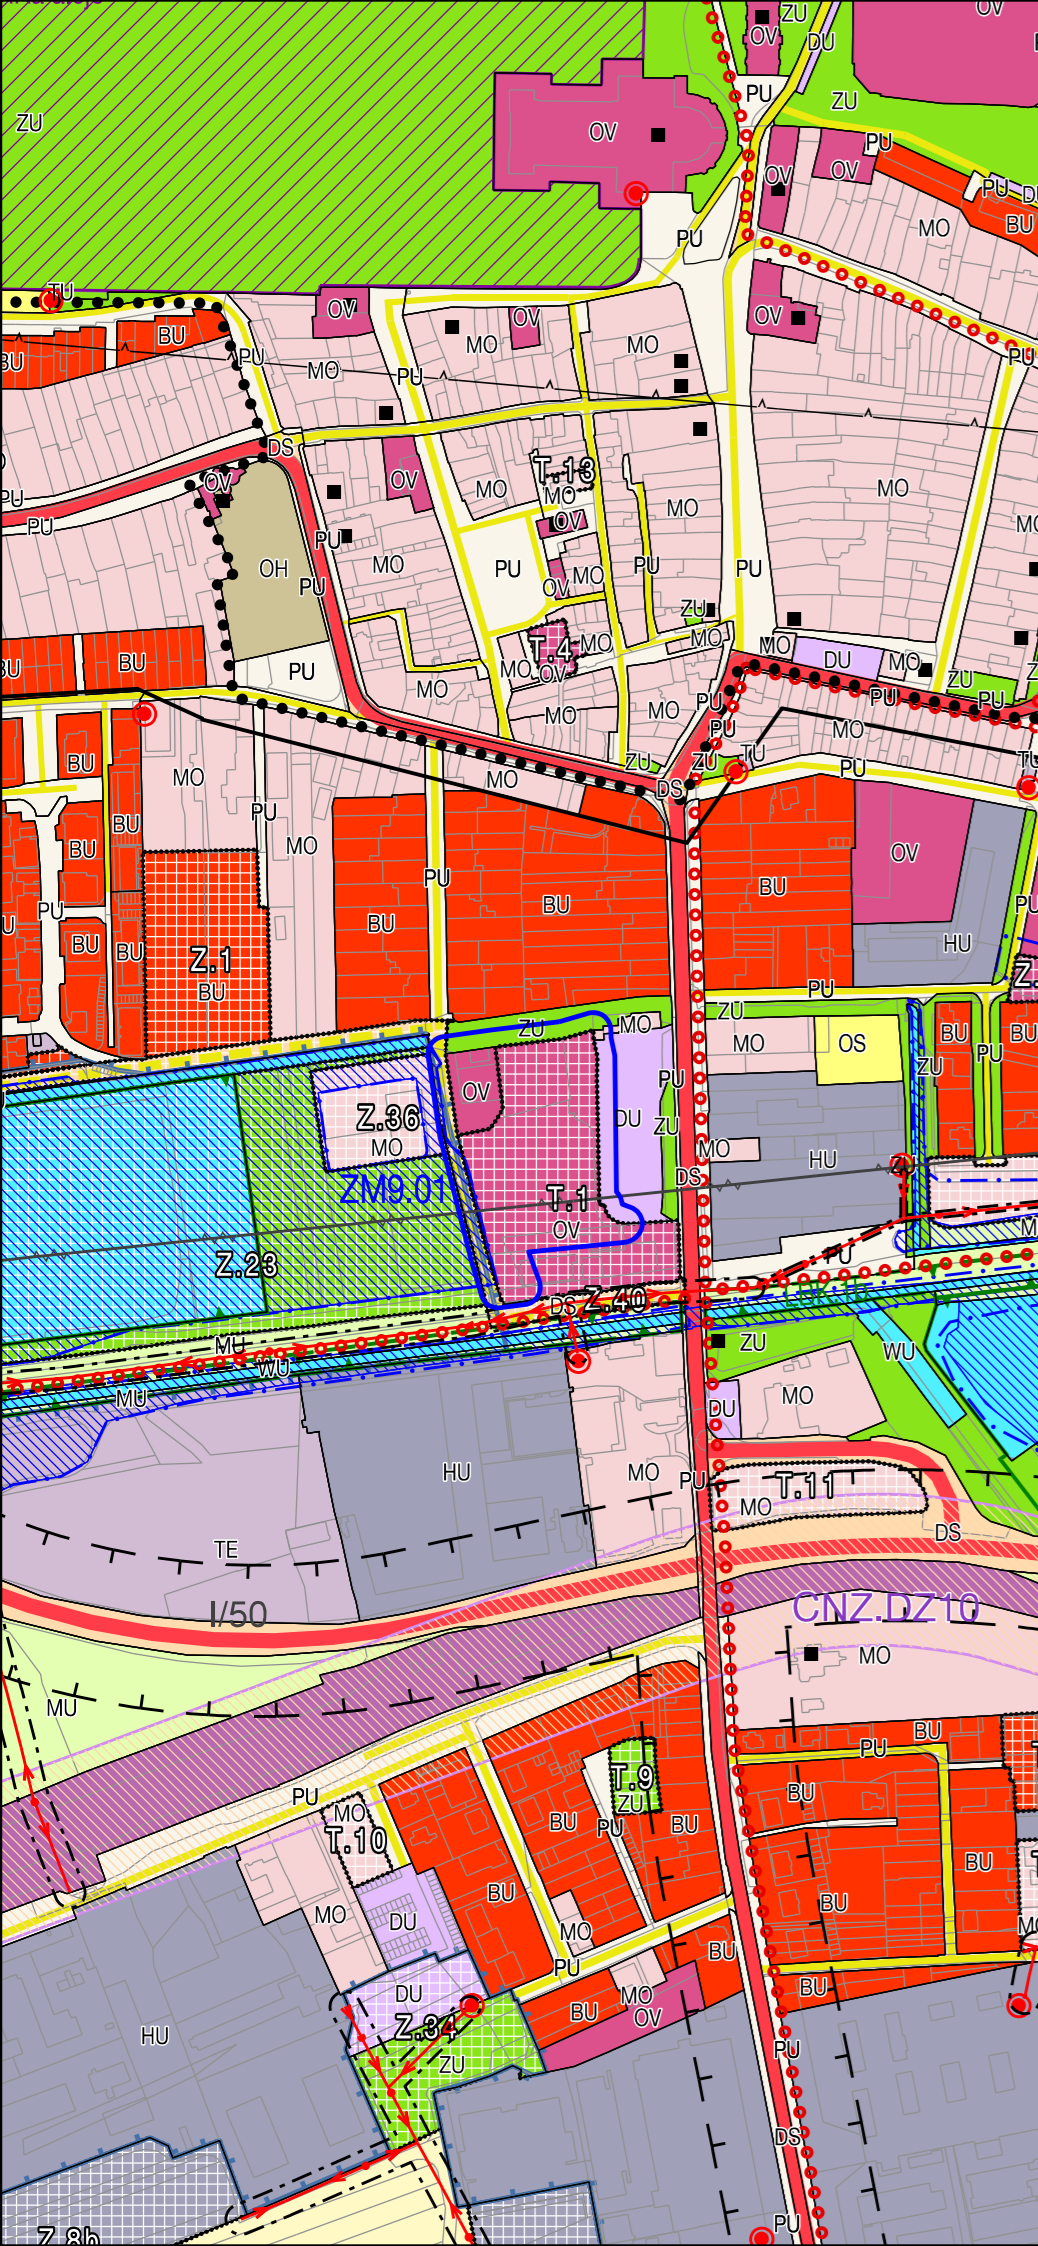

HRANICE, IDENTIFIKACE PLOCH	
	zastavěné území k 01.09.2025
	zastavitelné plochy, plochy transformační, plochy změn v krajině
	plochy územních rezerv

URBAN. KONCEPCE			
PLOCHY S ROZDÍLNÝM ZPŮSOBEM VYUŽITÍ			
STABILIZOVANÉ PLOCHY	PLOCHY ZMĚN	ÚZEMNÍ REZERVY	
PLOCHY OBČANSKÉHO VYBAVENÍ			
			OBČANSKÉ VYBAVENÍ VEŘEJNÉ

KONCEPCE DOPRAVNÍ INFRASTRUKTURY	
	koridor pro trať č. 340 Brno – Šlapanice – Veselí nad Moravou – hranice kraje, optimalizace a elektrizace
	koridor územní rezervy pro VRT Ponětovice - Vyškov - hranice kraje (- Ostrava) - (RDZ03)
	koridor územní rezervy pro II/416 Hrušky - Křenovice - Slavkov u Brna, přeložka (RDS27)
	koridor územní rezervy pro trať č. 300 a 340 Zbýšov – Slavkov u B. („Křenovická spojka“), Varianta Jižní (RDZ08-A)

KONCEPCE TECHNICKÉ INFRASTRUKTURY	
	koridor pro rekonstrukci a zdvojení VVN 110 kV Sokolnice – Vyškov – hranice kraje (- Prostějov) ve stávající trase
	koridor pro přeložku VTL plynovodu

KONCEPCE VODNÍHO HOSPODÁŘSTVÍ	
	opatření na vodním toku Litava

ÚZEMNÍ SYSTÉM EKOLOGICKÉ STABILITY		
STAV	NÁVRH	
		regionální biocentrum
		regionální biokoridor
		lokální biocentrum
		lokální biokoridor

ZMĚNA č. 9	
	identifikace dílčí změny

STAV	NÁVRH	REZERVA	
			silnice
			místní komunikace
			cyklostezka, cyklistický koridor Eurovelo 4
			ochranné pásmo silnic
			interakční prvek
			Natura 2000
			hranice a označení krajinného typu
			záplavové území Q100
			aktivní zóna záplavového území
			hranice památkové zóny Slavkovské bojiště
			hranice městské památkové zóny

STAV	NÁVRH	REZERVA	
			nemovitá kulturní památka
			nadzemní elektrické vedení
			trafostanice
			ochranné pásmo nadzemního elektrického vedení
			plynovod VTL
			regulační stanice plynu (VTL, STL)
			bezpečnostní pásmo plynovodu
			rušená trasa technických sítí
			radioreleový paprsek
			koridor radioreleových směrů
			ochranná pásma letiště Brno Tuřany

Celé správní území je zájmovým územím Ministerstva obrany z hlediska povolování vyjmenovaných druhů staveb. Celé správní území obce je situováno v ochranném pásmu leteckých zabezpečovacích zařízení Ministerstva obrany.



KOORDINAČNÍ VÝKRES

ÚP SLAVKOV U BRNA - VÝSLEDNÝ NÁVRH ZMĚNY Č.9	
EVIDENČNÍ ČÍSLO :	224 - 001 - 076
ZHOTOVITEL :	URBANISTICKÉ STŘEDISKO BRNO, SPOL. S R. O.
PROJEKTANTI :	ING. ARCH. P. DUCHÁČEK, ING. ARCH. V. CIZNEROVÁ, ING. P. VESELÝ, MGR. L. BURYŠKOVÁ, MGR. M. NOVOTNÝ
POŘIZOVATEL :	MĚSTSKÝ ÚŘAD SLAVKOV U BRNA
MĚŘÍTKO :	1:5 000
DATUM :	BŘEZEN 2026