


ÚZEMNÍ PLÁN SLAVKOV U BRNA

VÝSLEDNÝ NÁVRH ZMĚNY Č.9

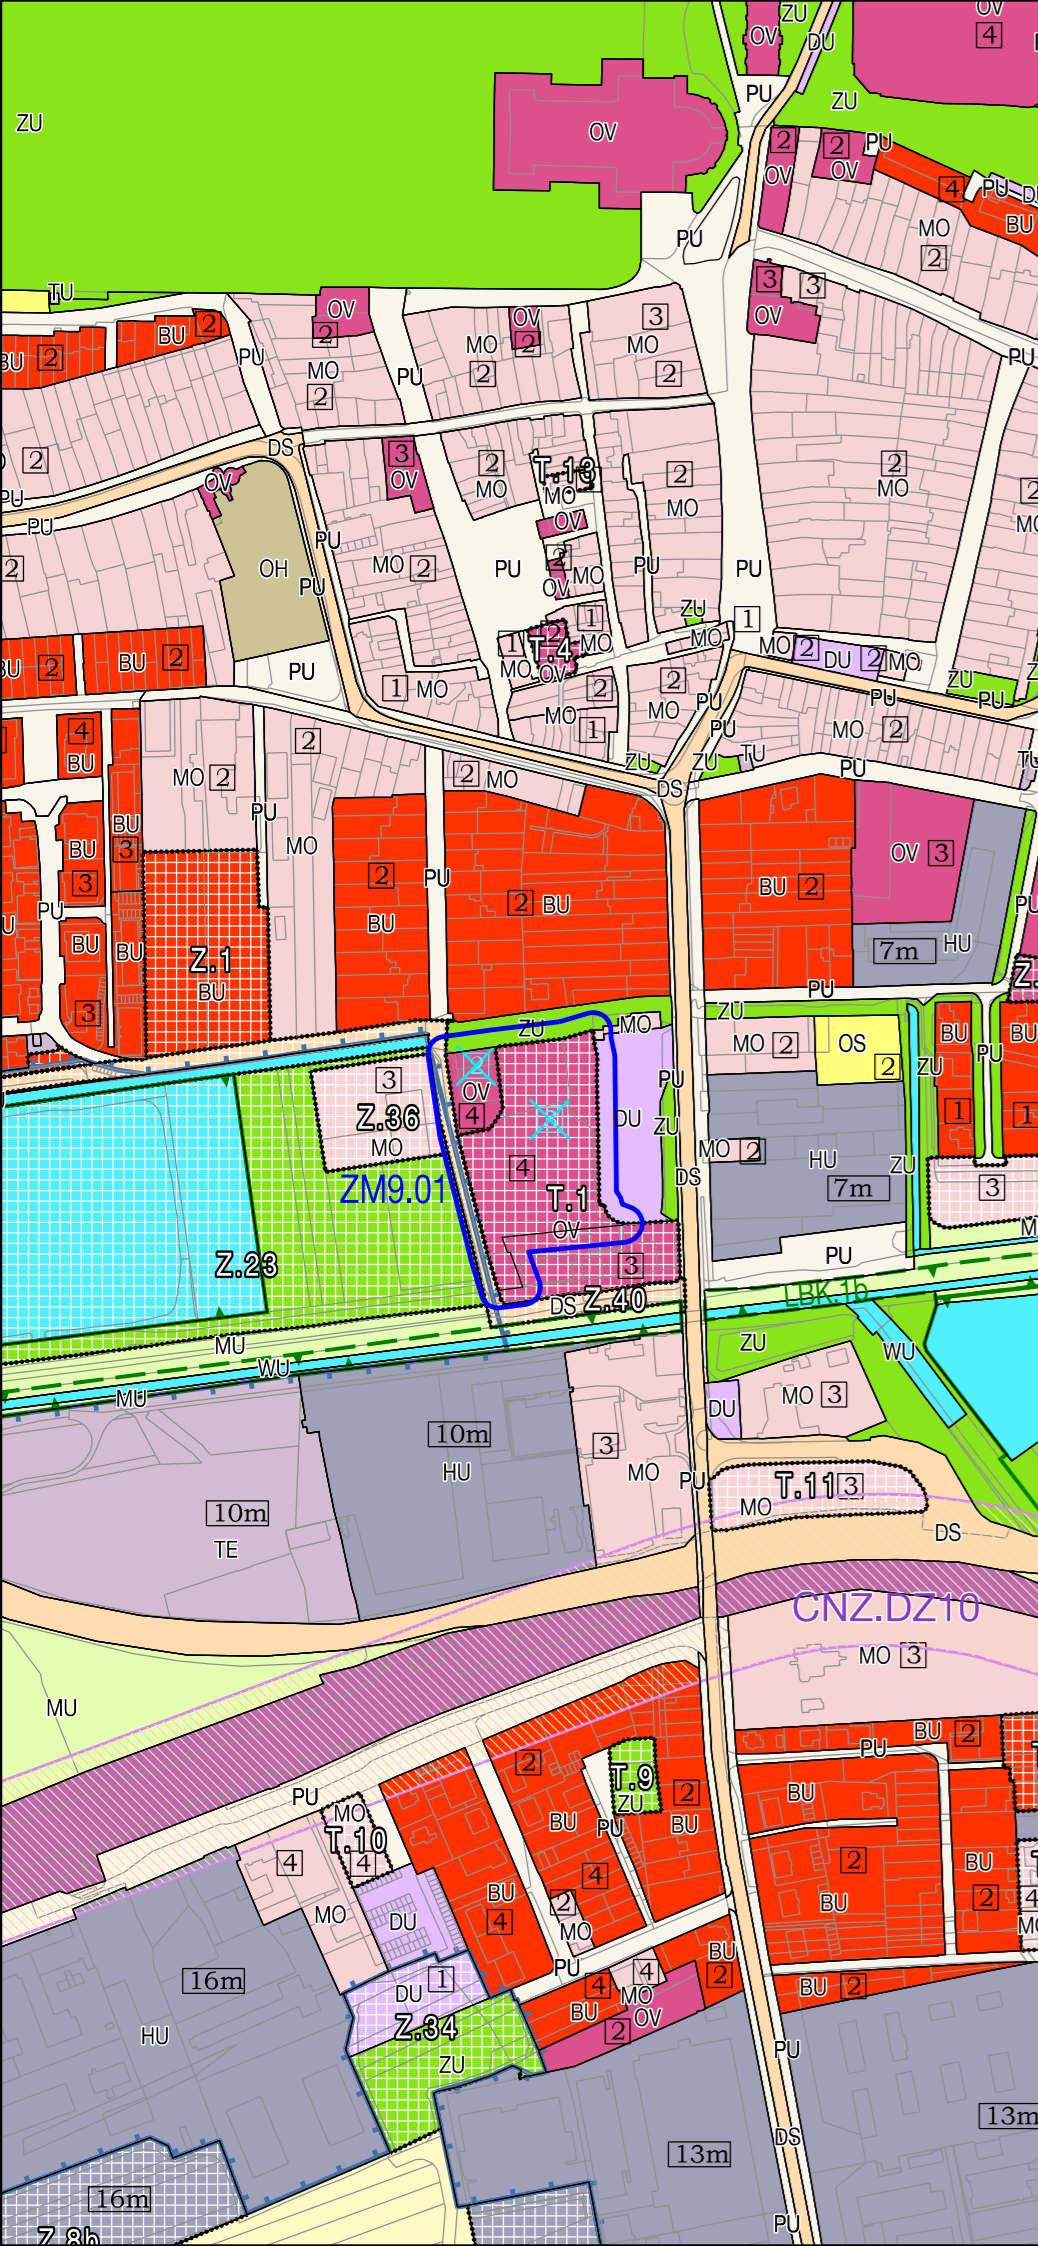

HRANICE, IDENTIFIKACE PLOCH			
	zastavěné území k 01.09.2025		
	zastavitelné plochy, plochy transformační, plochy změn v krajině		
	plochy územních rezerv		
URBAN. KONCEPCE			
PLOCHY S ROZDÍLNÝM ZPŮSOBEM VYUŽITÍ			
STABILIZOVANÉ PLOCHY	PLOCHY ZMĚN	ÚZEMNÍ REZERVY	
PLOCHY OBČANSKÉHO VYBAVENÍ			
			OBČANSKÉ VYBAVENÍ VEŘEJNÉ

KONCEPCE DOPRAVNÍ INFRASTRUKTURY			
	CNZ.DZ10		koridor pro trať č. 340 Brno – Šlapanice – Veselí nad Moravou – hranice kraje, optimalizace a elektrizace
			koridor územní rezervy pro VRT Ponětovice - Vyškov - hranice kraje (- Ostrava) - (RDZ03)
			koridor územní rezervy pro II/416 Hrušky - Křenovice - Slavkov u Brna, přeložka (RDS27)
			koridor územní rezervy pro trať č. 300 a 340 Zbýšov – Slavkov u B. („Křenovická spojení“), Varianta Jižní (RDZ08-A)

KONCEPCE TECHNICKÉ INFRASTRUKTURY			
	CNZ.TEE25		koridor pro rekonstrukci a zdvojení VN 110 kV Sokolnice – Vyškov – hranice kraje (- Prostějov) ve stávající trase
	CNU.P1		koridor pro přeložku VTL plynovodu

KONCEPCE VODNÍHO HOSPODÁŘSTVÍ			
	POP01		opatření na vodním toku Litava

ÚZEMNÍ SYSTÉM EKOLOGICKÉ STABILITY			
STAV	NÁVRH		
			regionální biocentrum
			regionální biokoridor
			lokální biocentrum
			lokální biokoridor

ZMĚNA č. 9	
	identifikace dílčí změny
PROSTOROVÁ REGULACE ÚZEMÍ	
	maximálně přípustný počet plných nadzemních podlaží - návrh
	změnou č. 9 rušený maximálně přípustný počet plných nadzemních podlaží

ZÁZNAM O ÚČINNOSTI		
Správní orgán, který ÚP vydal:	Zastupitelstvo města Slavkov u Brna	Otisk úředního razítka a podpis:
Pořadové číslo poslední změny:	6	
Datum nabytí účinnosti ÚP:		
Pořizovatel:	Městský úřad Slavkov u Brna, odbor stavebního úřadu, územního plánování a životního prostředí	
Oprávněná úřední osoba:	Ing. arch. Oksana Matrášová	
Funkce:	referentka úřadu územního plánování	

Zhotovitel :	Urbanistické středisko Brno, spol. s r.o.	Razítko :
Jméno a příjmení :	Ing. arch. Pavel Ducháček	
Funkce :	hlavní projektant	
Podpis :		



HLAVNÍ VÝKRES		
ÚP SLAVKOV U BRNA - VÝSLEDNÝ NÁVRH ZMĚNY Č.9		
EVIDENČNÍ ČÍSLO :	224 - 001 - 076	
ZHOTOVITEL :	URBANISTICKÉ STŘEDISKO BRNO, SPOL. S R. O.	
PROJEKTANTI :	ING. ARCH. P. DUCHÁČEK, ING. ARCH. V. CIZNEROVÁ, ING. P. VESELÝ, MGR. L. BURYŠKOVÁ, MGR. M. NOVOTNÝ	
POŘIZOVATEL :	MĚSTSKÝ ÚŘAD SLAVKOV U BRNA	
MĚŘÍTKO :	1:5 000	
DATUM :	BŘEZEN 2026	