




ŘEZ A-A'

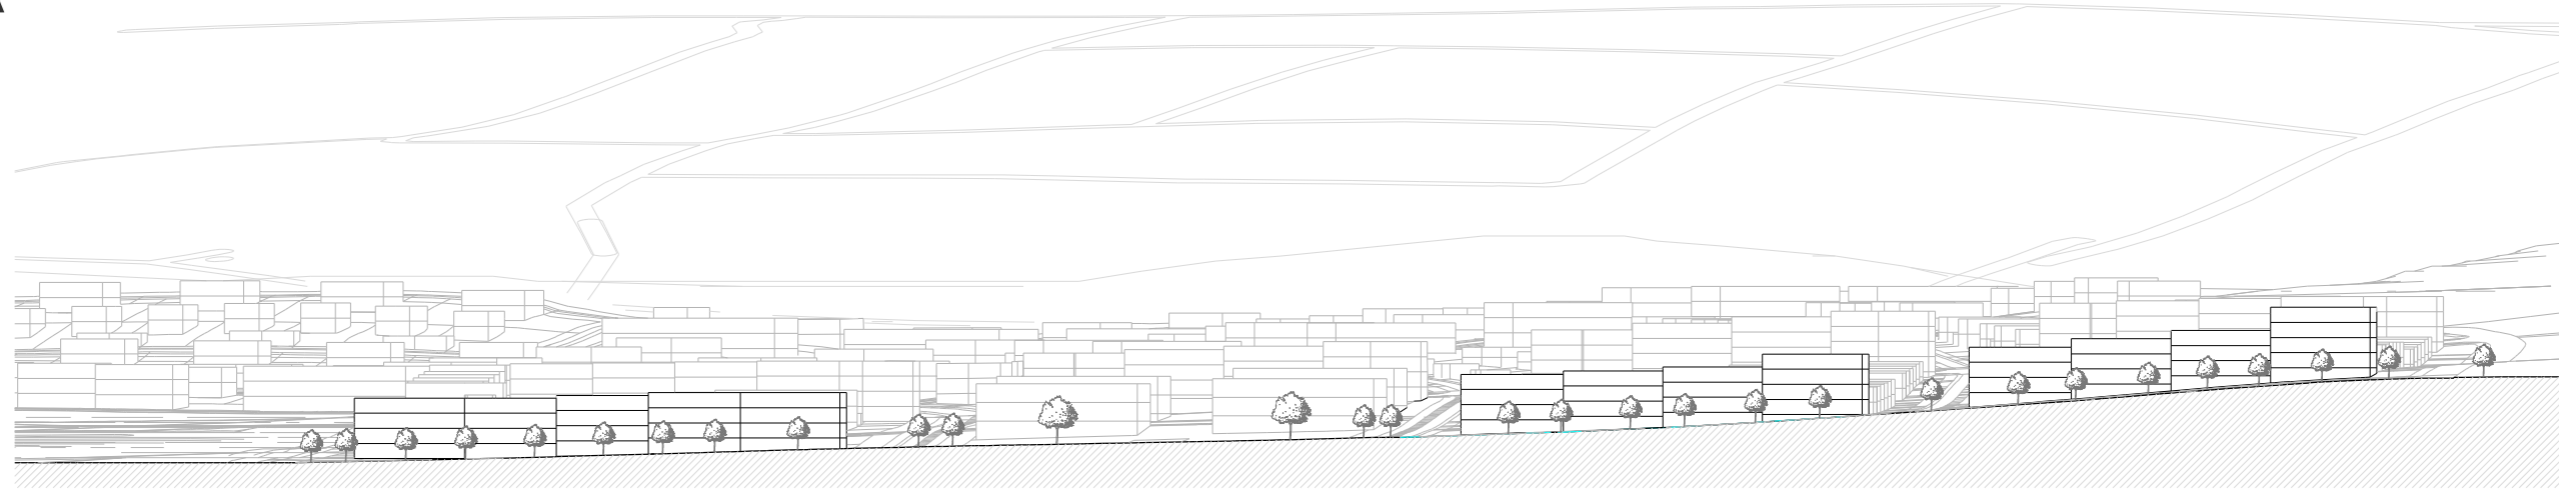

ŘEZ B-B'

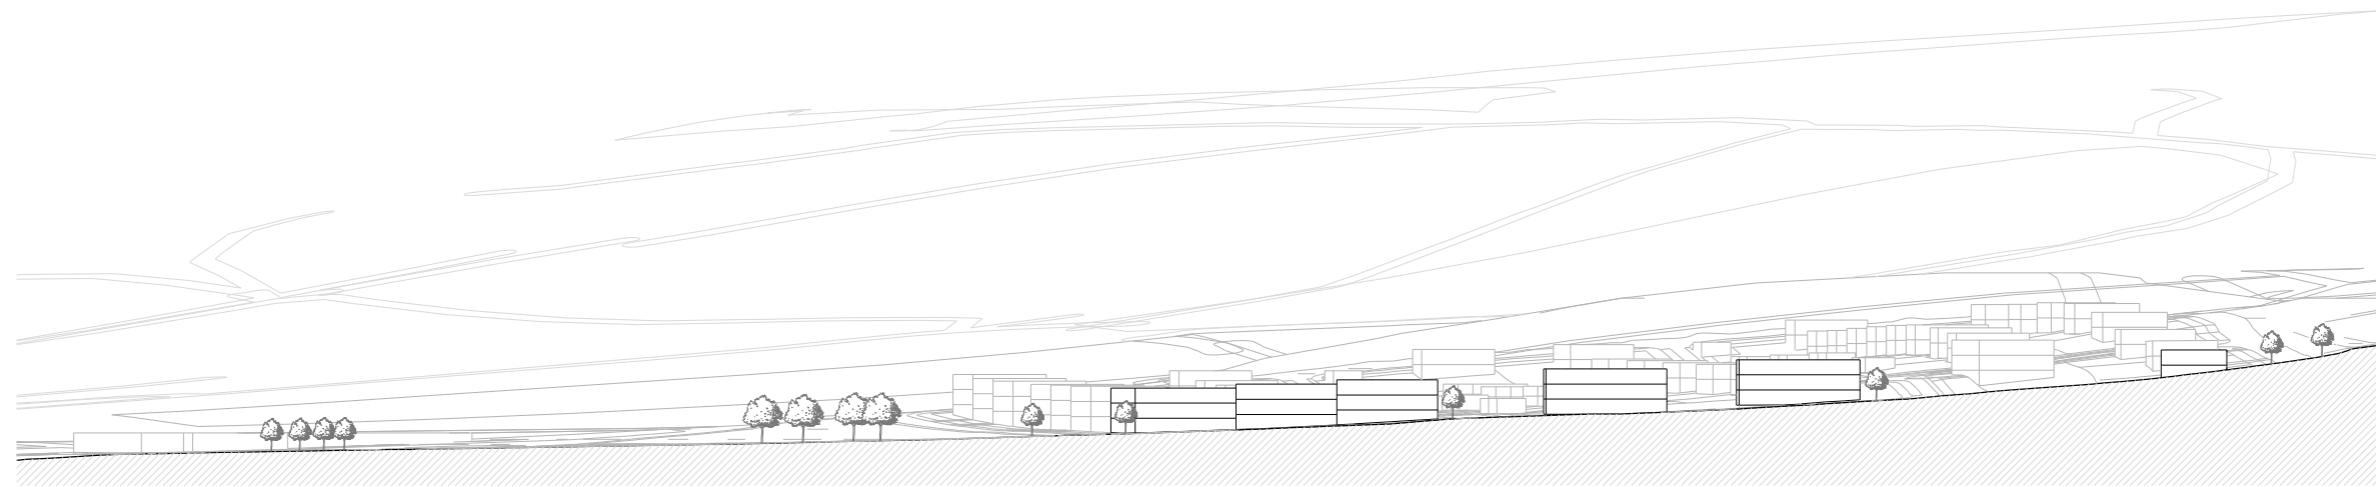

PŮDORYS

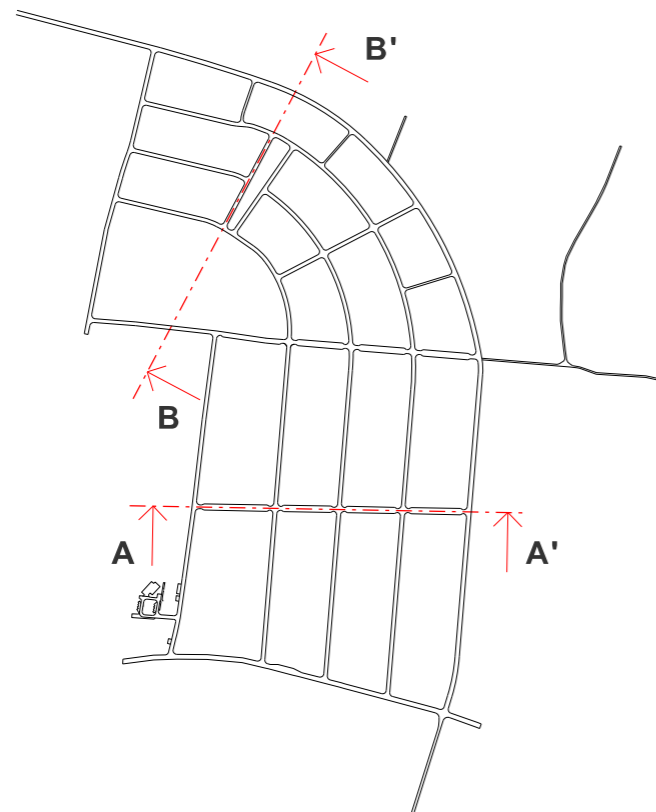

Název akce

Číslo smlouvy

ÚZEMNÍ STUDIE v lokalitě 5 — Pod Vinohrady, 6a a 6b — Dlouhé
MĚSTO SLAVKOV U BRNA

Pořizovatel

ODBOR STAVEBNÍHO ŘÁDU, ÚZEMNÍHO PLÁNOVÁNÍ A ŽIVOTNÍHO PROSTŘEDÍ
MĚSTSKÝ ÚRAD SLAVKOV U BRNA, Palackého nám. 65, 684 01 Slavkov u Brna

Objednatel

MĚSTO SLAVKOV U BRNA
 Palackého nám. 65, 684 01 Slavkov u Brna

Zpracovatel

ATELIER RAW s.r.o.
 TOMÁŠ RUSÍN IVAN WAHLA ARCHITEKTI
 Lidická 48, 602 00 Brno
 tel. +420 541 242 908
 www.raw.cz
 atelier@raw.cz

Zodpovědný projektant

Doc. Ing. arch. Tomáš Rusín, číslo autorizace 00305
 Doc. Ing. arch. Ivan Wahla, číslo autorizace 00293

Kód EUP

Datum

Měřítko

Číslo paré

-

03/2026

1:1500

Název výkresu

Číslo výkresu

ŘEZY ÚZEMÍM