


# LOVČIČKY

## ÚZEMNÍ PLÁN - NÁVRH

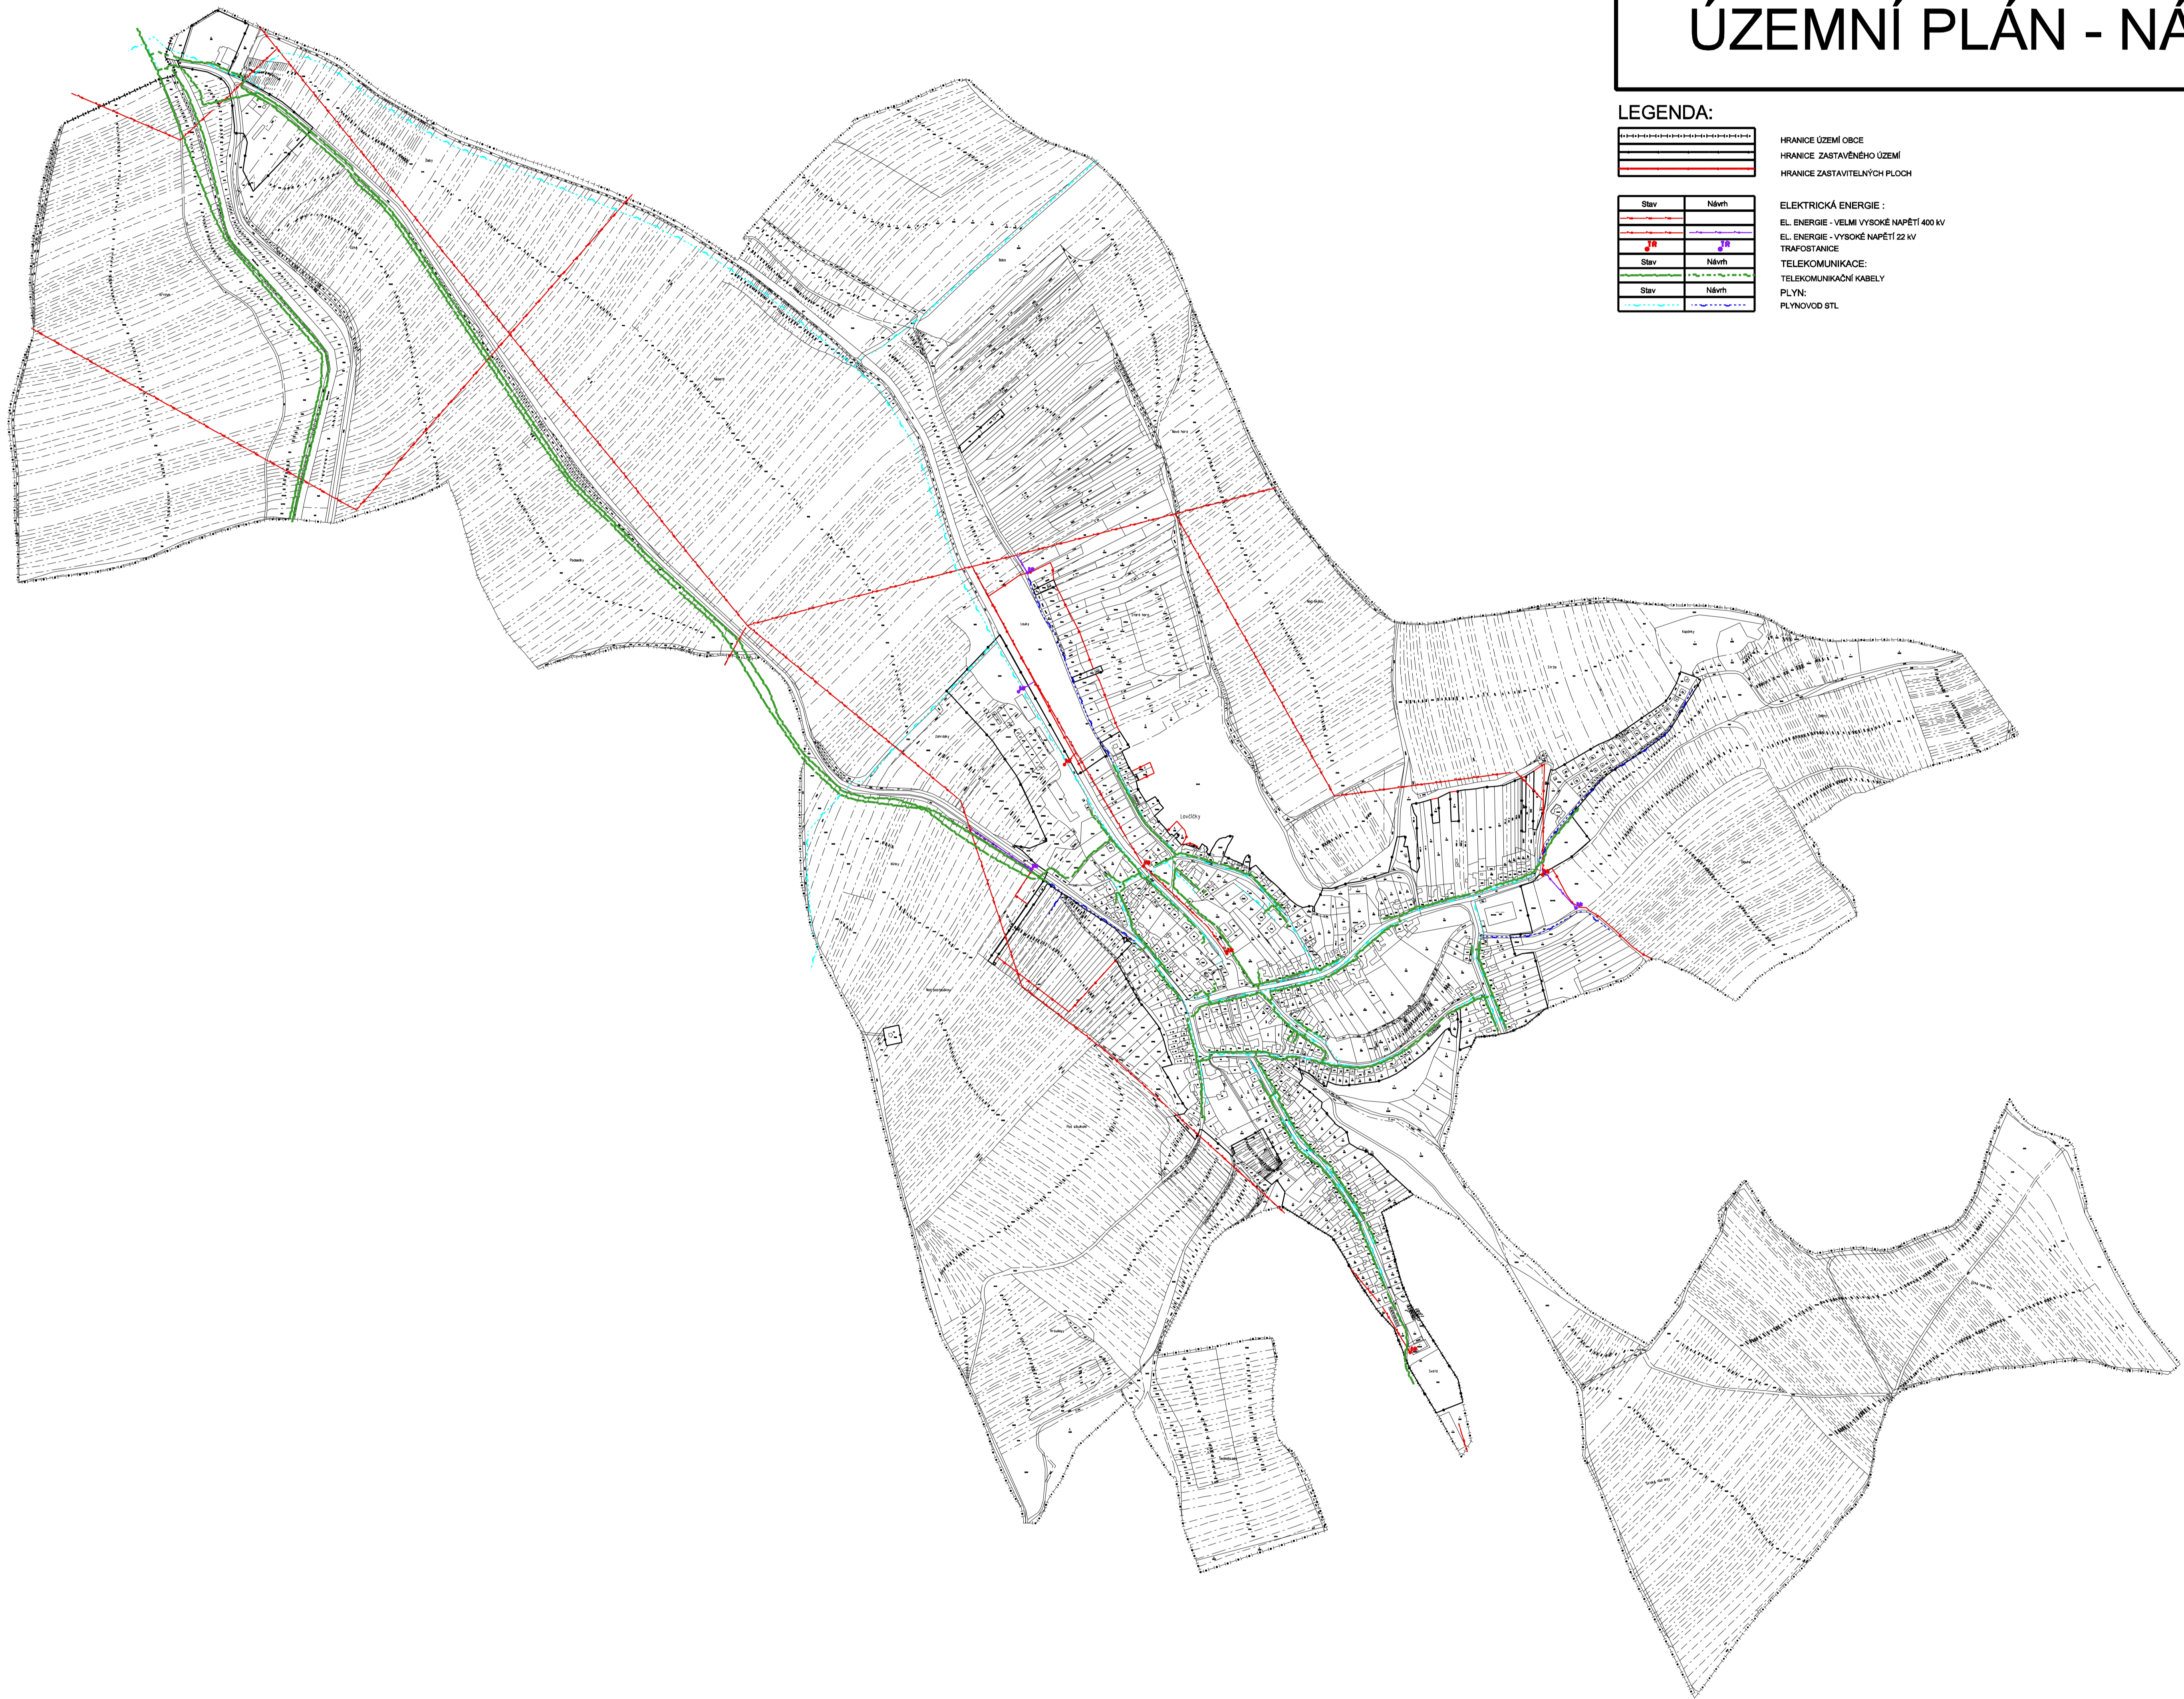

### LEGENDA:

	HRANICE ÚZEMÍ OBCE
	HRANICE ZASTAVĚNÉHO ÚZEMÍ
	HRANICE ZASTAVITELNÝCH PLOCH

Stav	Návrh

ELEKTRICKÁ ENERGIE:  
 EL. ENERGIJE - VELMI VYSOKÉ NAPĚTÍ 400 kV  
 EL. ENERGIJE - VYSOKÉ NAPĚTÍ 22 kV  
 TRAFOSTANICE  
 TELEKOMUNIKACE:  
 TELEKOMUNIKAČNÍ KABELY  
 PLYN:  
 PLYNOVOD STL.

ZÁZNAM O ÚČINNOSTI	
Dokumentová výkres:	Zastupitelstvo obce Lovčičky
Číslo jednací:	
Datum vydání:	
Datum revidy/úpravy:	
Příjemce:	Město (Obec) Slavkov u Brna, Číslo veřejně v územní příloze ÚP
Opisováni územní cena pořizovatele:	
Základní příloha:	
Funkce:	
Podpis:	
Období účinnosti:	

HLAVNÍ VÝKRES ENERGETIKA A SPOJE		1:5000
POŘIZOVATEL:	MĚSTSKÝ ÚŘAD SLAVKOV U BRNA STAVEBNÍ A ÚZEMNĚ PLÁNOVACÍ ÚŘAD	<b>4</b>
ZPRACOVATEL:	STUDIO REGION, ING. MIROSLAV SAPÍK ZELNÁ 13, BRNO, IČ: 724 01 681	
VEDOUČÍ PROJEKTANT:	ING. ARCH. MILOSLAV SOHR, Ph.D.	
ETAPA: ŘÍZENÍ O ÚP		
DATUM:	ZÁŘÍ 2008	