


LOVČIČKY

ÚZEMNÍ PLÁN - NÁVRH

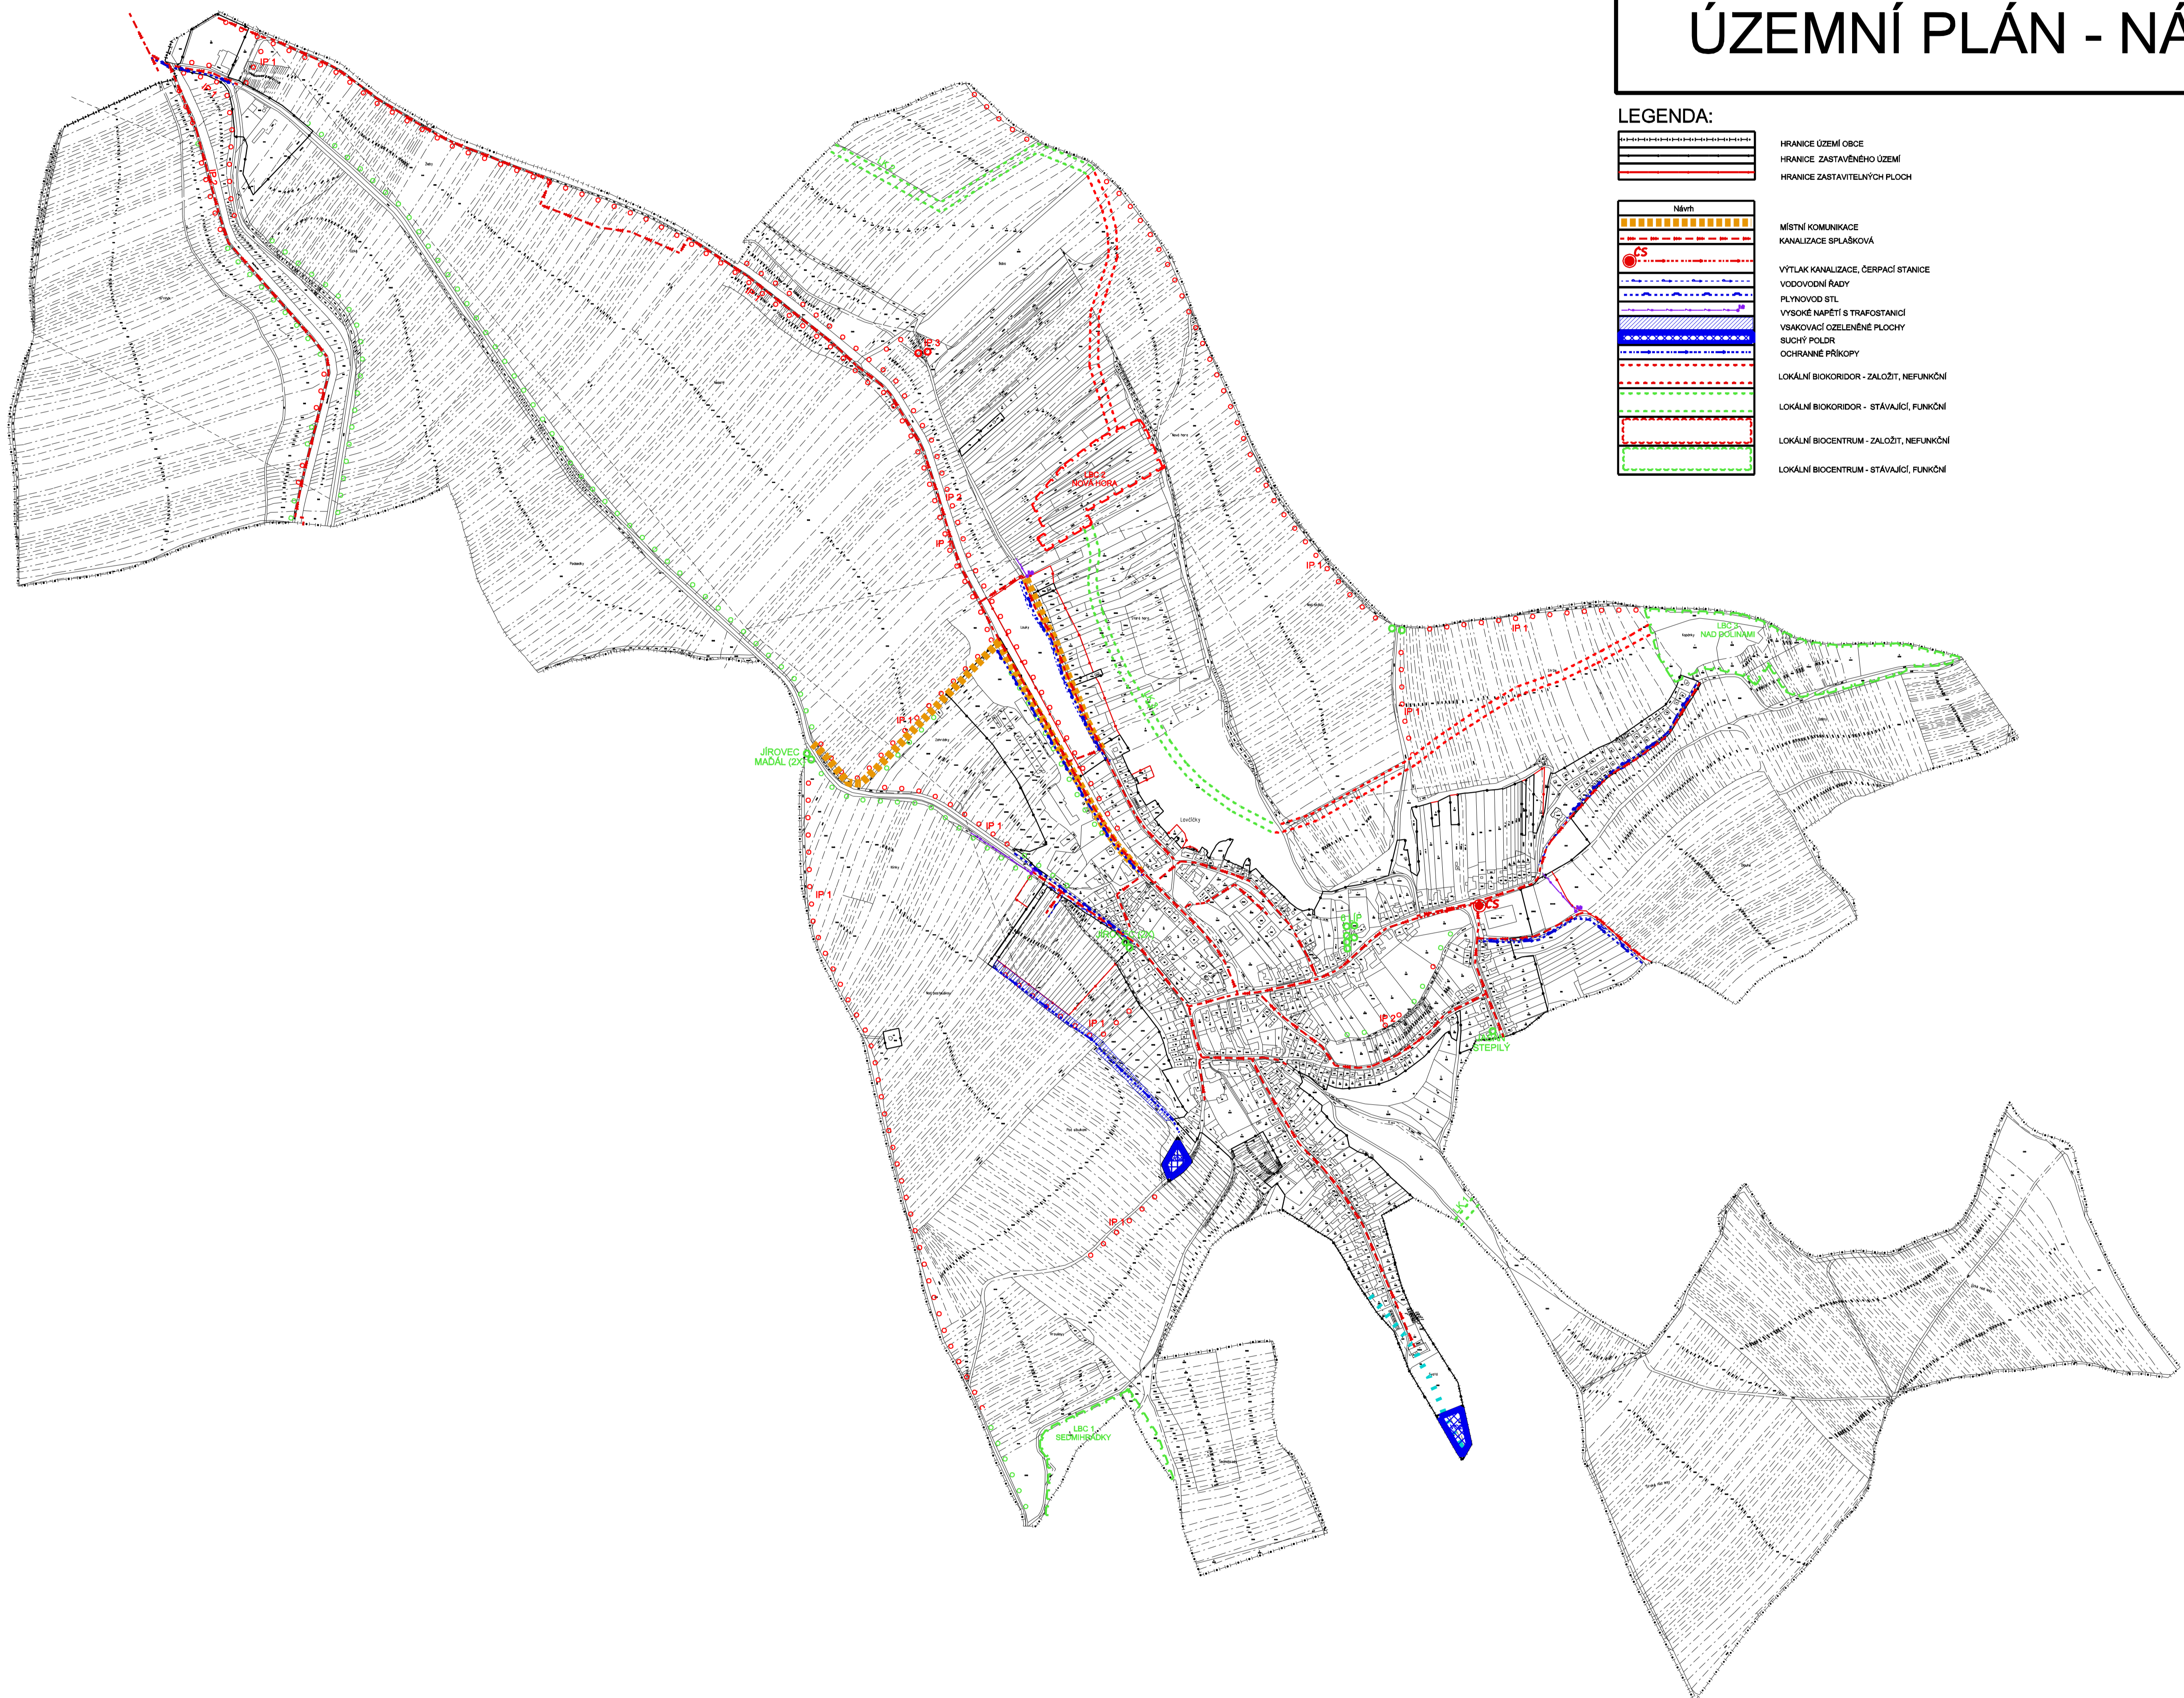

LEGENDA:

	HRANICE ÚZEMÍ OBCE
	HRANICE ZASTAVĚNÉHO ÚZEMÍ
	HRANICE ZASTAVITELNÝCH PLOCH
	Návrh
	MÍSTNÍ KOMUNIKACE
	KANALIZACE SPLAŠKOVÁ
	VÝTLAK KANALIZACE, ČERPAČÍ STANICE
	VODOVODNÍ ŘÁDY
	PL. PŘÍKOPY ST.Ř.
	VYSOKÉ NAPĚTÍ S TRAFOSTANICÍ
	VSAKOVACÍ OZELENĚNÉ PLOCHY
	BUCHÝ PŮLDR
	ODSIVANÉ PŘÍKOPY
	LOKÁLNÍ BIKORIDOR - ZALŮŽÍ, NEFUNKČNÍ
	LOKÁLNÍ BIKORIDOR - STÁVAJÍCÍ, FUNKČNÍ
	LOKÁLNÍ BIOCENTRUM - ZALŮŽÍ, NEFUNKČNÍ
	LOKÁLNÍ BIOCENTRUM - STÁVAJÍCÍ, FUNKČNÍ

ZÁZNAM O ÚČINNOSTI	
Dokumentace vyrobil:	Zastupitelstvo obce Lovčičky
Číslo jednání:	
Datum vydání:	
Datum revidní změny:	
Příjemce:	Město (Úřad Slavkov u Brna, Číslo vešterní a územní plánovací úřad)
Opisování územní cívkou pořizovatele:	
Změna ve výměru:	
Funkce:	
Podpis:	
Číslo územního archivu:	

VEŘEJNĚ PROSPĚŠNÉ STAVBY A OPATŘENÍ		1:5000
POŘIZOVATEL:	MĚSTSKÝ ÚŘAD SLAVKOV U BRNA STAVEBNÍ A ÚZEMNĚ PLÁNOVACÍ ÚŘAD	6
ZPRACOVATEL:	STUDIO REGION, ING. MIROSLAV SAPÍK ZELNÁ 13, BRNO, IČ:724 01 681	
VEDOUČÍ PROJEKTANT:	ING. ARCH. MILOSLAV SOHR, Ph.D.	
ETAPA: ŘÍZENÍ O ÚP		
DATUM:	ZÁŘÍ 2008	