

# HOLUBICE

## ÚZEMNÍ PLÁN OBCE

### ZMĚNA Č. 1


#### LEGENDA SCHVÁLENÉHO ÚPO HOLUBICE

STAV	NAVRH	
	○	identifikační číslo katastrální území
	■	zastavěné, zastavitelné území
---	---	hranice katastrálního území obce
---	---	hranice okresu
---	---	zásobovací řád
■	■	vodojem
■	■	čerpací stanice vodárenská (AT stanice)
◆	◆	zdroj vody pro areál družstva Rakovec a.s.
◆	◆	veřejná studna, soukromý zdroj
○	○	odběrná místa požární vody
---	---	vodovod pro družstvo Rakovec a.s.
---	---	soukromý vodovod
---	---	ochranné pásmo vodního zdroje 2.stupně - vnější


#### LEGENDA PRO ZMĚNU Č. 1

1.01 IDENTIFIKAČNÍ ČÍSLO DÍLČÍ ZMĚNY

---	---	vodovodní řád
-----	-----	---------------

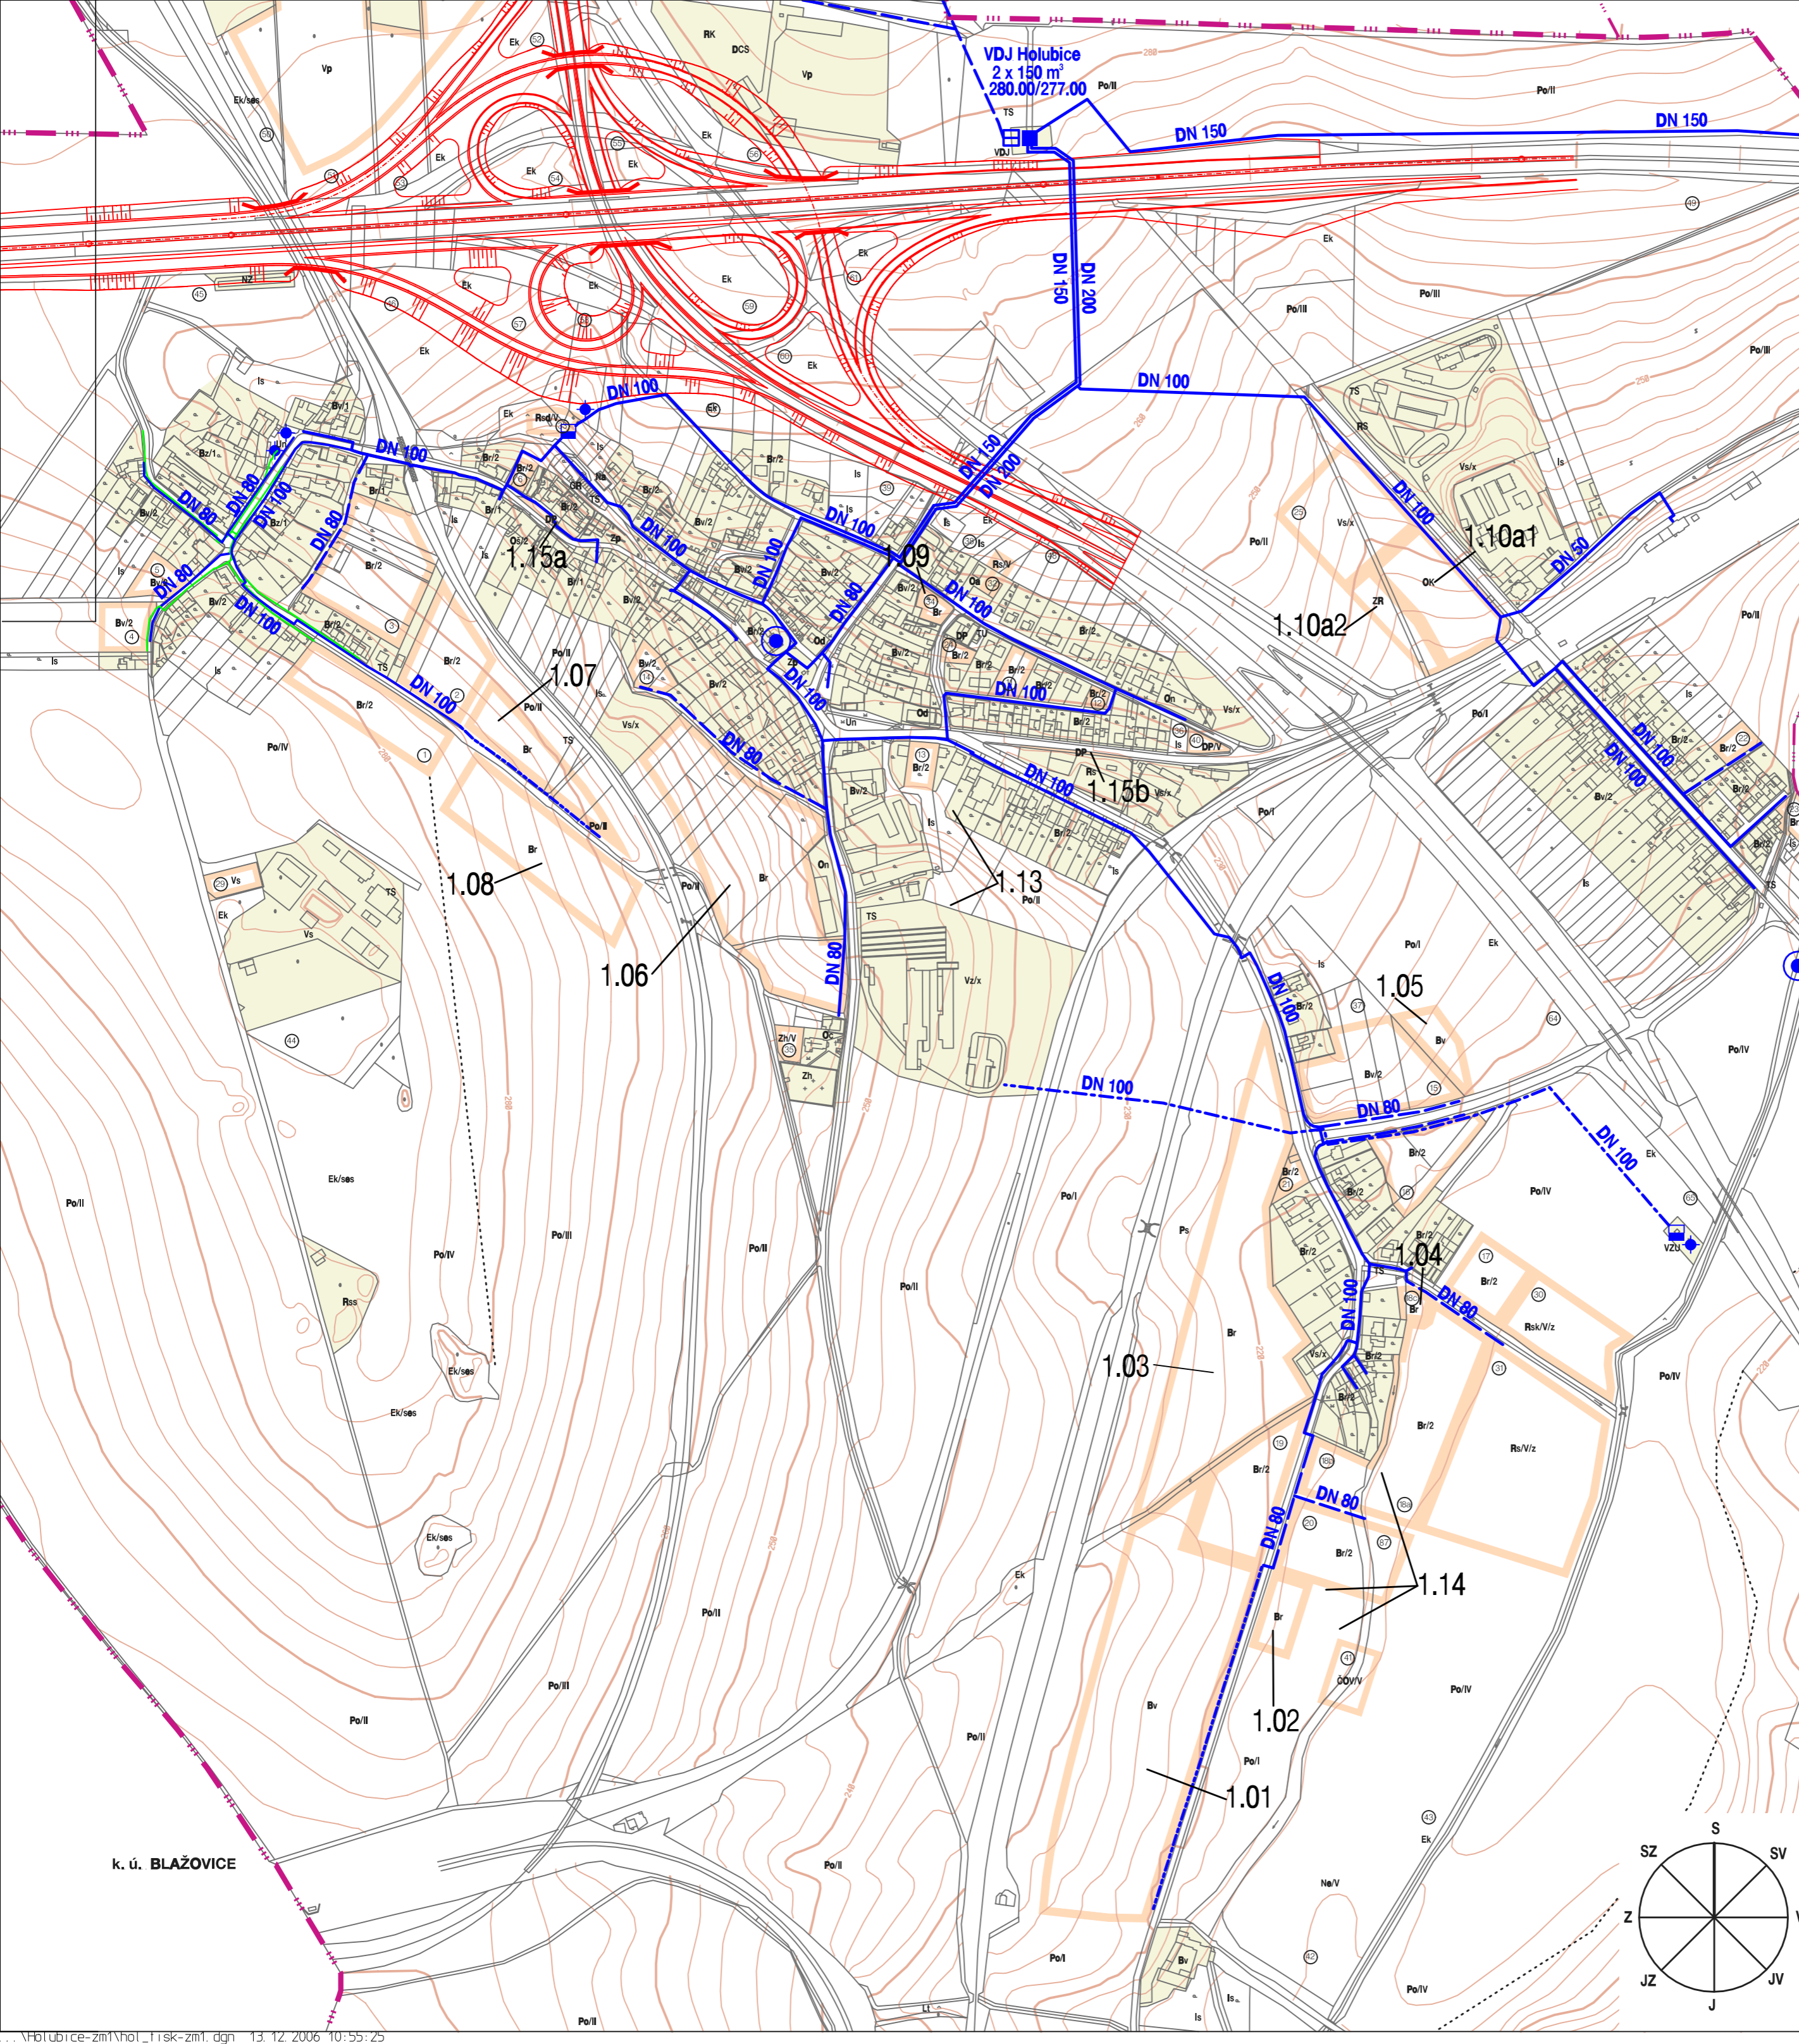

k. ú. BLAŽOVICE

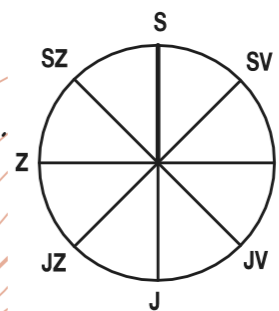

#### KONCEPCE ZÁSOBOVÁNÍ VODOU 4

EVIDENČNÍ ČÍSLO : 26 - 001 - 076 MĚŘÍTKO 1 : 5 000

ZHOTOVITEL : URBANISTICKÉ STŘEDISKO BRNO, SPOL. S R. O.  
 PROJEKTANTI : ING. ARCH. I. GOLEŠOVÁ, ING. B. JEŽKOVÁ,  
 ING. P. VESELÝ, MGR. M. NOVOTNÝ, ING. S. MATULOVÁ

POŘIZOVATEL : OBECNÍ ÚŘAD HOLUBICE PROSINEC 2006