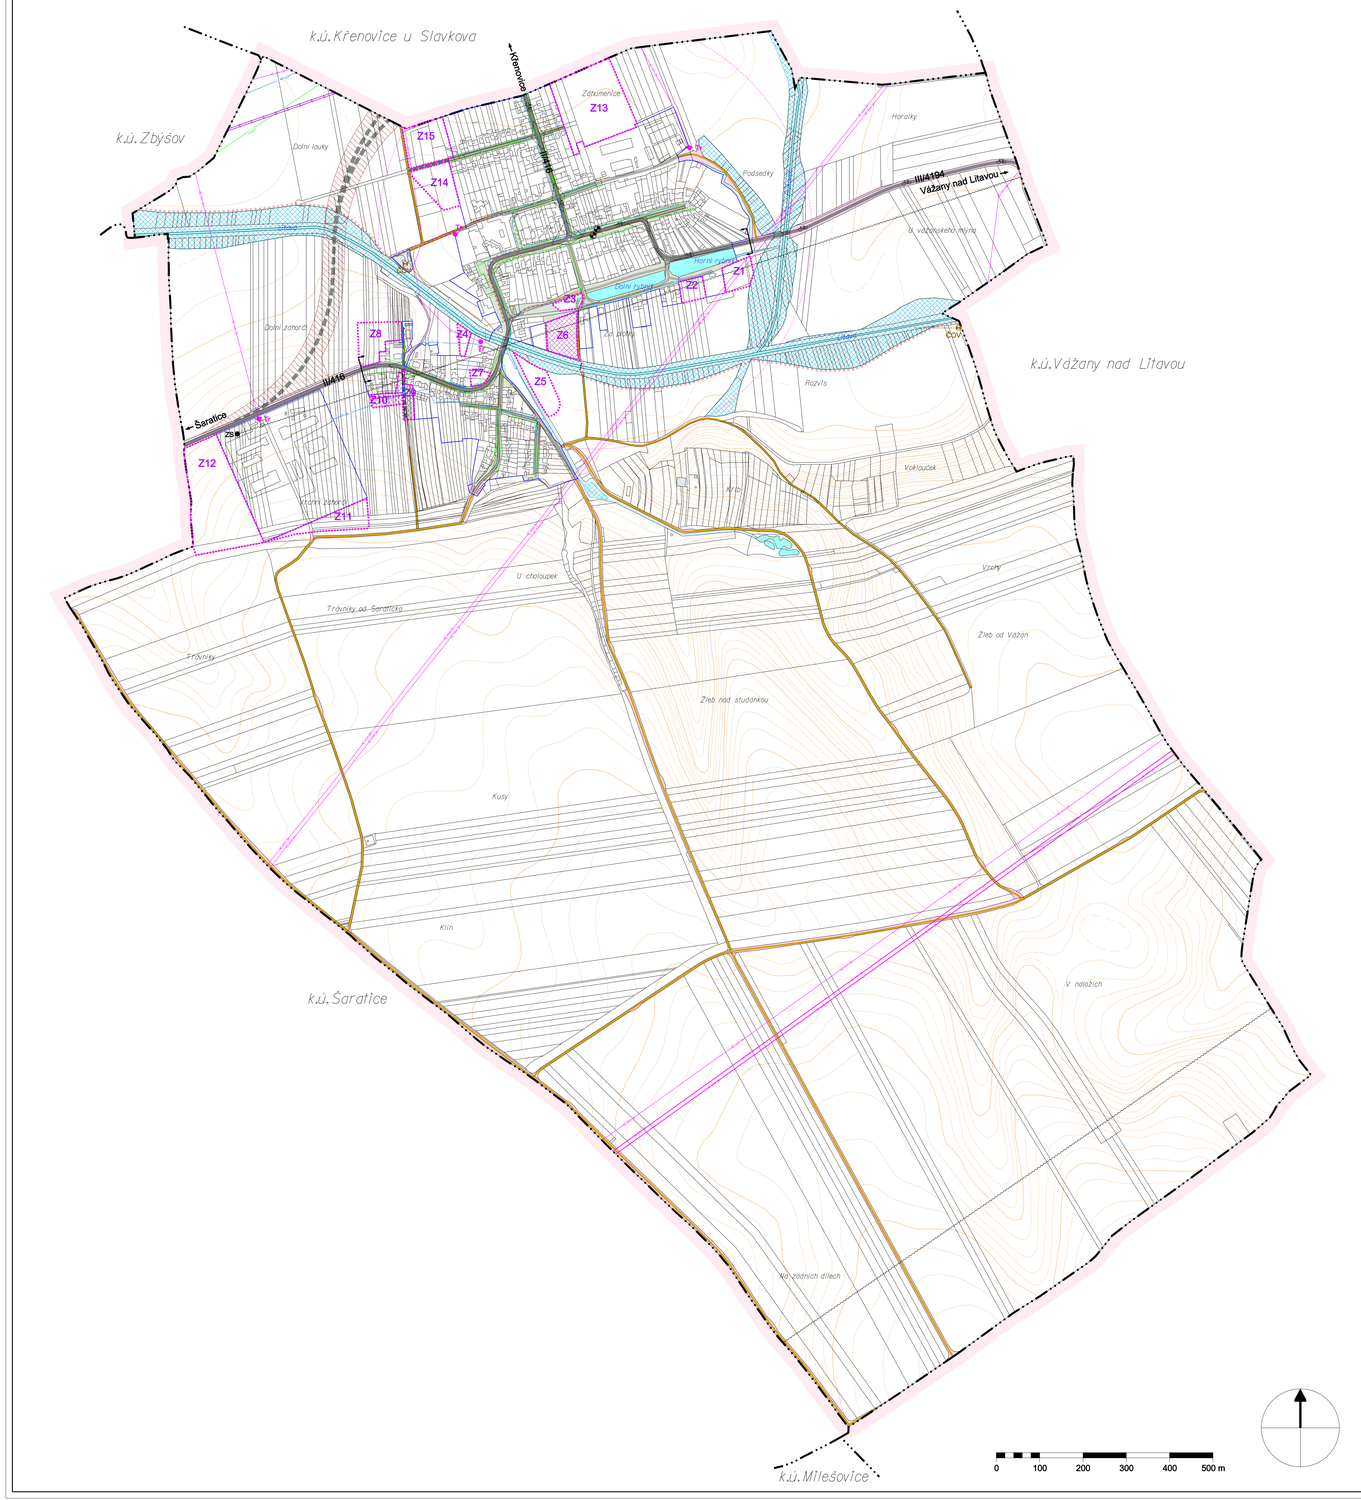

ÚZEMNÍ PLÁN
HRUŠKY

LEGENDA :

- hranice řešeného území
- hranice katastru
- hranice zastavěných území k 24.6.2017
- Z — zastavitelné plochy

KONCEPCE DOPRAVY

stav	návrh	rezerva	
			železnice
			plochy veřejných prostranství
			plochy dopravní infrastruktury - silniční
			koridor přeložky silnice II. třídy
			silnice II. a III. třídy
			místní komunikace
			účelová komunikace
			stezka pro pěší a cyklisty EuroVelo4
cyk			cyklotrasa
			zastávka autobusové dopravy
			docházková vzdálenost na zastávku
			průjezdní úsek obcí
			rozhledový trojúhelník
S7,5			kategorie silnic
C MO2			funkční skupina a typ

KONCEPCE TECHNICKÉ INFRASTRUKTURY

stav	návrh	
		plochy technické infrastruktury
		nadzemní elektrické vedení VVN
		nadzemní elektrické vedení VN
Tr		trafostanice
		plynovod STL
		radioreleová trasa
ZS		základnová stanice
		plochy vodní a vodohospodářské
		malé vodní toky a odvodňovací příkopy
		vodovod
		kanalizace dešťová
		kanalizace jednotná
ČOV		čistírna odpadních vod

Hrušky
Územní plán

POŘIZOVATEL : Městský úřad Slavkov, Odbor stavebního a územně plánovacího úřadu
ZPRACOVATEL : LÖW & spol., s.r.o., Brno
Ing.arch.Karel Bařinka
SPOLUPRÁCE : Roman Staněk - CAD
DATUM : Květen 2017
MĚŘÍTKO : 1 : 5 000

LÖW & spol. s.r.o.

I.3 - VÝKRES KONCEPCE VEŘEJNÉ INFRASTRUKTURY