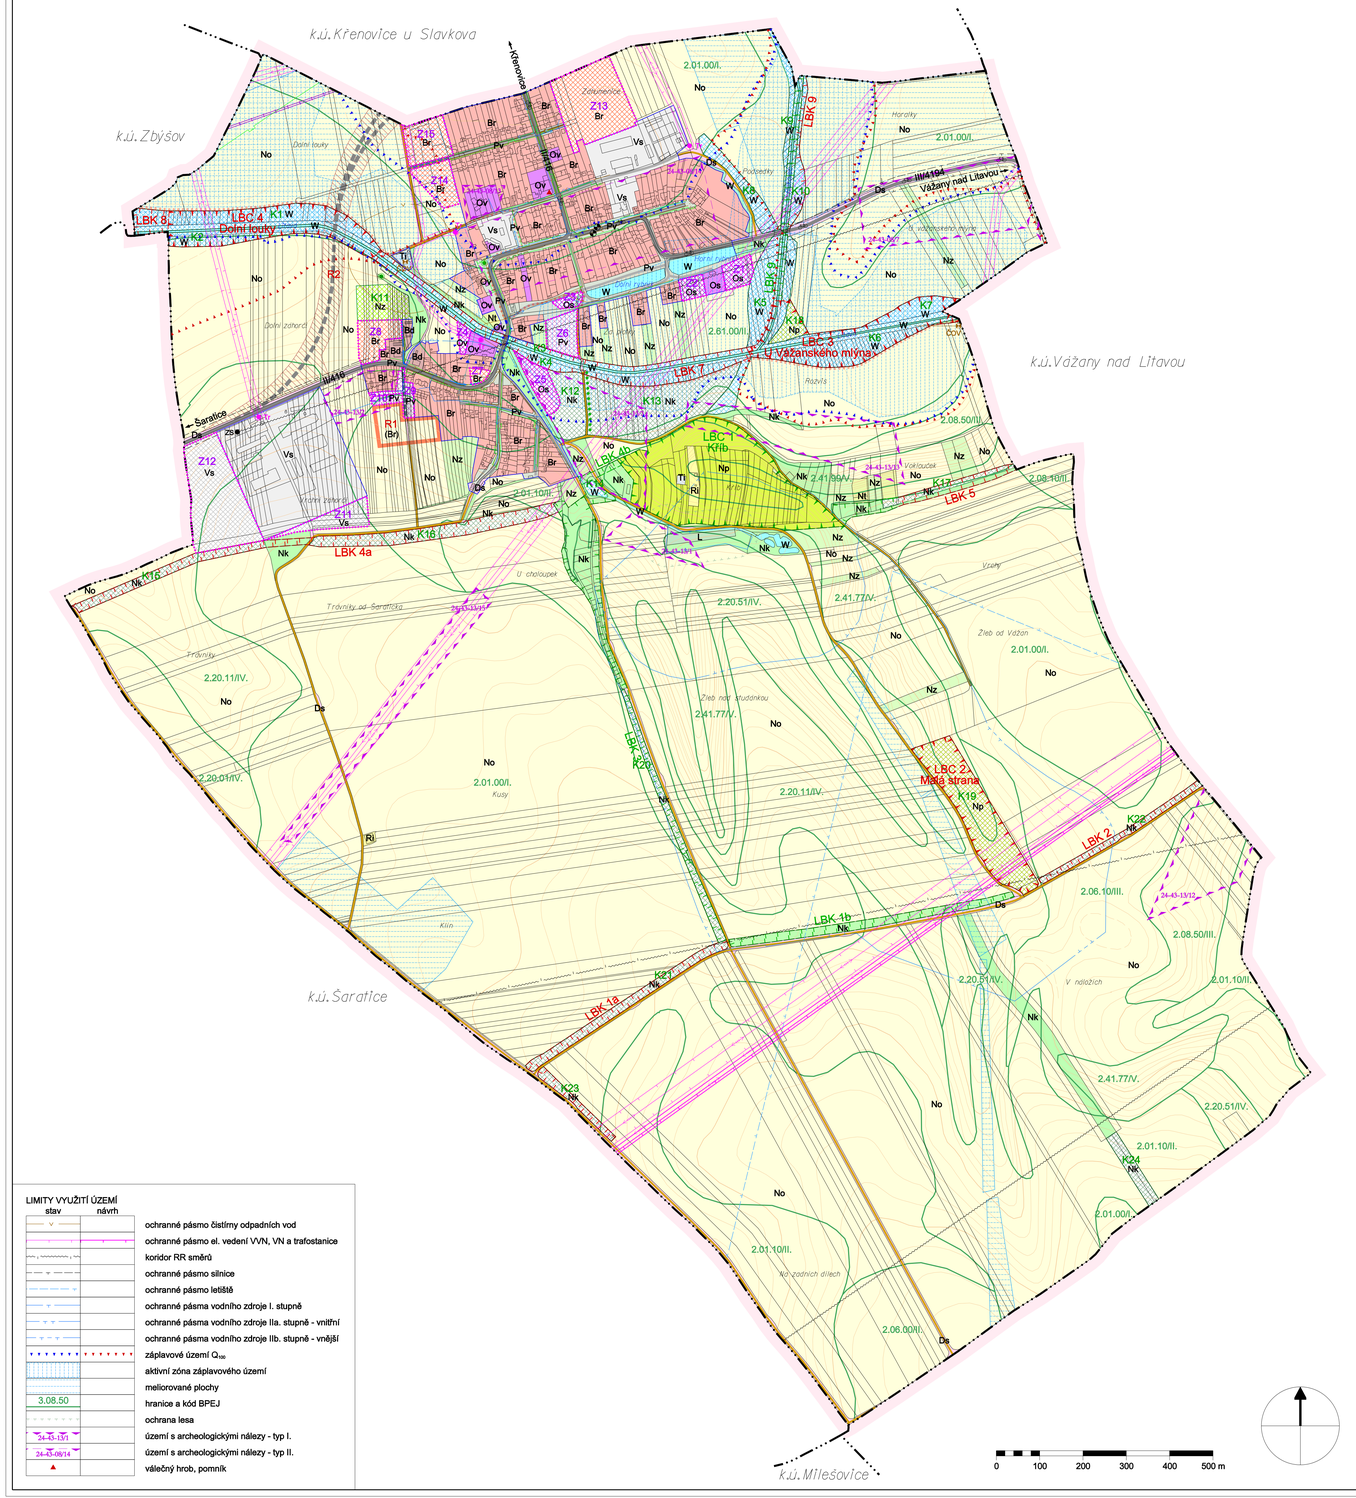

ODŮVODNĚNÍ ÚZEMNÍHO PLÁNU

HRUŠKY

LEGENDA :

- hranice řešeného území
- hranice katastru
- hranice zastavěných území k 24.6.2017
- Z — zastavitelné plochy
- K — plochy změn v krajině
- R — plochy a koridory územní rezervy

PLOCHY S ROZDÍLNÝM ZPŮSOBEM VYUŽITÍ

plochy stabilizované	plochy změn (návrh)	územní rezervy	
Bd			plochy bydlení v bytových domech
Br	Br	(Br)	plochy bydlení v rodinných domech
Ri			plochy rekreace - individuální
Ov	Ov		plochy občanského vybavení
Os	Os		plochy občanského vybavení - sport, tělovýchova
Pv	Pv		plochy veřejných prostranství
Ds			plochy dopravní infrastruktury - silniční
Ti			plochy technické infrastruktury
Vs	Vs		plochy výroby a skladování
W	W		plochy vodní a vodohospodářské
No			plochy zemědělské - orná půda
Nz	Nz		plochy zemědělské - sady, zahrady
Nt			plochy zemědělské - trvalé travní porosty
L			plochy lesní
Np	Np		plochy přírodní
Nk	Nk		plochy smíšené nezastavěného území - krajinná zeleň

DOPRAVNÍ INFRASTRUKTURA

stav	návrh	rezerva	
			železnice
			koridor přeložky silnice II. třídy
			silnice II. a III. třídy
			místní komunikace
			účelová komunikace
			stezka pro pěší a cyklisty EuroVelo4
			cyklotrasa
			zastávka autobusové dopravy

TECHNICKÁ INFRASTRUKTURA

stav	návrh	
		vodní toky
		vodovod
		kanalizace dešťová
		kanalizace jednotná
ČOV		čistírna odpadních vod
		nadzemní elektrické vedení VVN
		nadzemní elektrické vedení VN
Tr		trafostanice
		plynovod STL
		radioreleová trasa
ZS		základnová stanice

ÚZEMNÍ SYSTÉM EKOLOGICKÉ STABILITY, OCHRANA PŘÍRODY A KRAJINY

stav	návrh	
		lokální biocentrum ÚSES
		lokální biokoridor ÚSES
		památný strom, stromořadí

LIMITY VYUŽITÍ ÚZEMÍ

stav	návrh	
V		ochranné pásmo čistírny odpadních vod
		ochranné pásmo el. vedení VVN, VN a trafostanice
		koridor RR směrů
		ochranné pásmo silnice
		ochranné pásmo letiště
		ochranné pásma vodního zdroje I. stupně
		ochranné pásma vodního zdroje IIa. stupně - vnitřní
		ochranné pásma vodního zdroje IIb. stupně - vnější
		záplavové území Q_{100}
		aktivní zóna záplavového území
		meliorované plochy
3.08.50		hranice a kód BPEJ
		ochrana lesa
24-43-13/1		území s archeologickými nálezy - typ I.
24-43-06/14		území s archeologickými nálezy - typ II.
		válečný hrob, pomník

Hrušky
Odůvodnění územního plánu

POŘIZOVATEL : Městský úřad Slavkov, Odbor stavebního a územně plánovacího úřadu
ZPRACOVATEL : LÖW & spol., s.r.o., Brno
Ing.arch.Karel Bařinka
SPOLUPRÁCE : Roman Staněk - CAD
DATUM : Květen 2017
MĚŘÍTKO : 1 : 5 000

LÖW & spol. s.r.o.

II.1 - KOORDINAČNÍ VÝKRES