
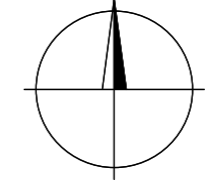


SITUACE M 1:500

- SO 01.1 – KOMUNIKACE, PARKOVACÍ PLOCHY, VJEZDY, CHODNÍK
- SO 01.2 – PODÉLNÁ PARKOVACÍ MÍSTA U MK PŘED DOMOVEM PRO SENIORY
- SO 01.3 – SPOLEČNÁ STEZKA PRO CHODCE A CYKLISTY

LEGENDA:

	VOZOVKA (SO 01.1) – KRYT ZÁMKOVÁ DLAŽBA – MK – OBYTNÁ ZÓNA		SILOVÉ VEDENÍ NAVRŽENÉ
	VJEZDY (SO 01.1) – KRYT ZÁMKOVÁ DLAŽBA		SDĚLOVACÍ VEDENÍ NAVRŽENÉ
	PARKOVACÍ STÁNÍ (SO 01.1) – KRYT ZÁMKOVÁ DLAŽBA		VEŘEJNÉ OSVĚTLENÍ NAVRŽENÉ
	PARKOVACÍ STÁNÍ (SO 01.2) – KRYT ZÁMKOVÁ DLAŽBA		KANALIZACE NAVRŽENÁ
	SPOLEČNÁ STEZKA PRO CHODCE A CYKLISTY (SO 01.3) – KRYT ASFALTOVÝ RECYKLÁT		VODOVOD NAVRŽENÝ
	CHODNÍKY, PLOCHA PRO ODPAV – KRYT ZÁMKOVÁ DLAŽBA		PLYN NAVRŽENÝ
	VJEZDY, ZPEVNĚNÉ PLOCHY U RD – NENÍ SOUČÁST SO		HRANICE PARCEL PK
	OPRAVA TERÉNU		
	OPRAVA TERÉNU		
	RELIÉFNÍ ZÁMKOVÁ DLAŽBA		
	SILOVÉ VEDENÍ STÁVAJÍCÍ		
	SDĚLOVACÍ VEDENÍ STÁVAJÍCÍ		
	VEŘEJNÉ OSVĚTLENÍ STÁVAJÍCÍ		
	KANALIZACE STÁVAJÍCÍ		
	VODOVOD STÁVAJÍCÍ		
	PLYN STÁVAJÍCÍ		
	HRANICE PARCEL KN		

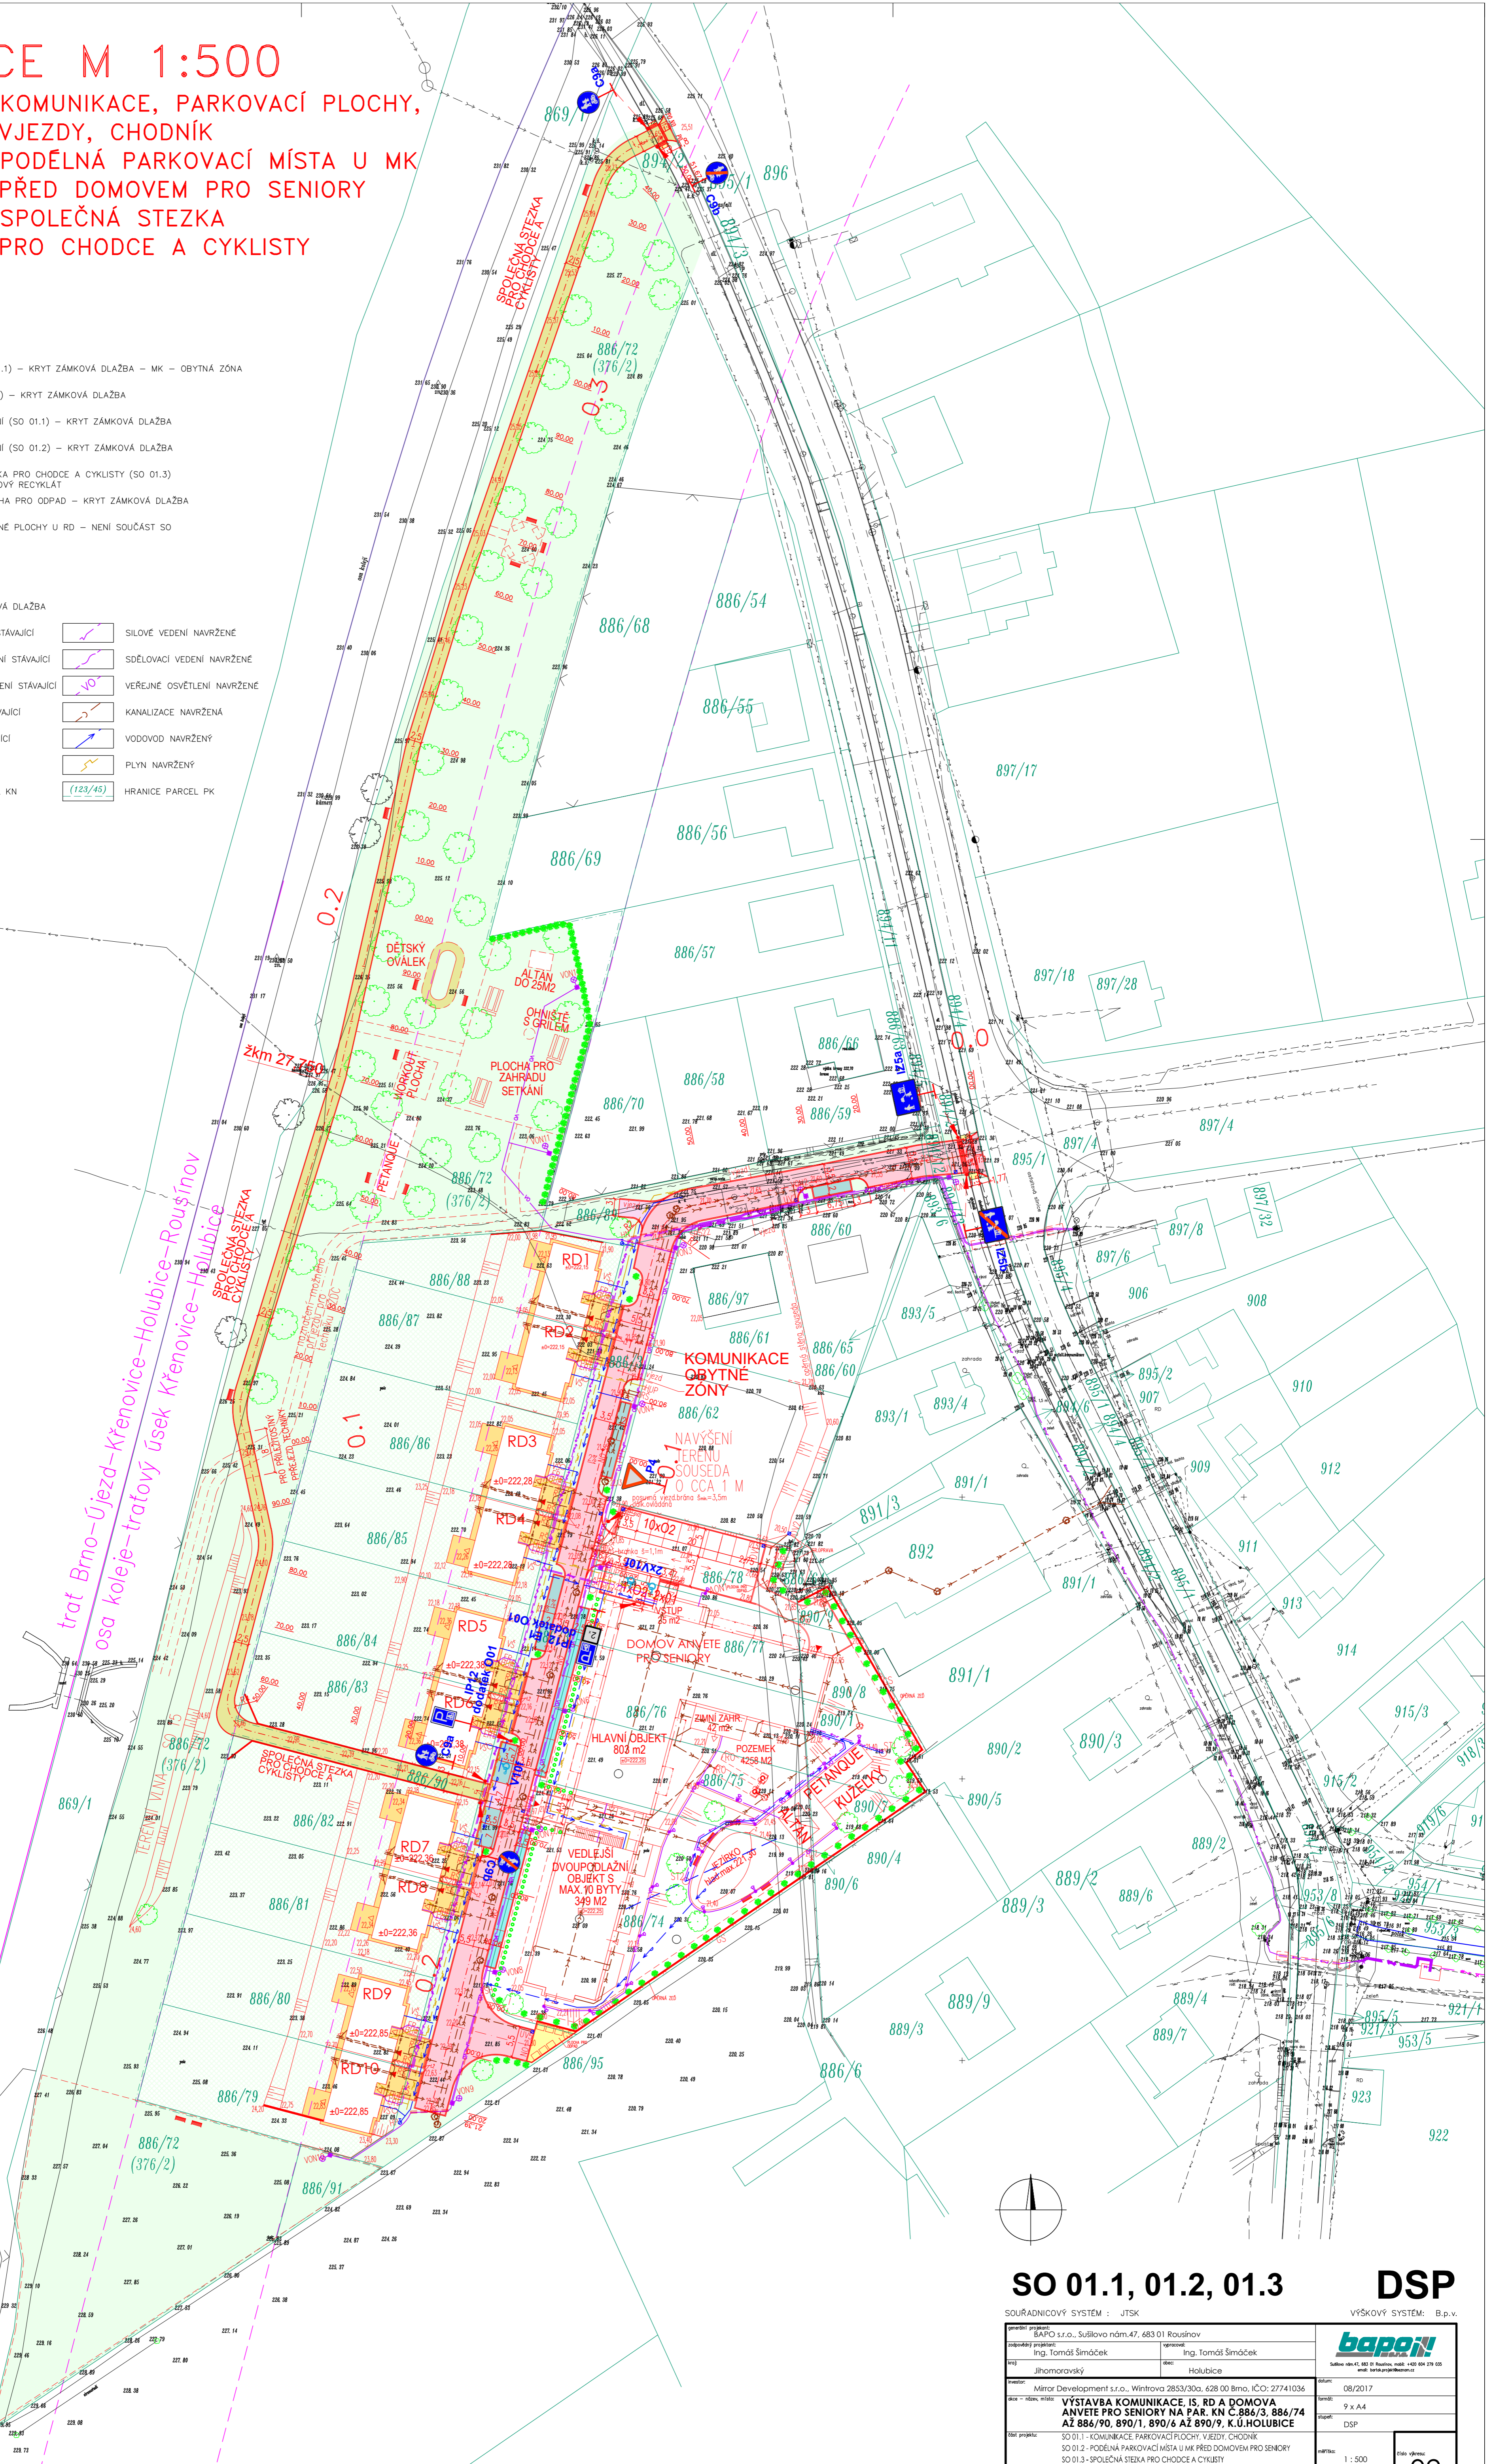

SO 01.1, 01.2, 01.3

DSP

SOUŘADNICOVÝ SYSTÉM : JTSK VÝŠKOVÝ SYSTÉM: B.p.v.

generátor projektu: BAPO s.r.o., Sutilova nám.47, 683 01 Rousínov	oprávněný: Ing. Tomáš Šimáček	datum: 08/2017
projektant: Ing. Tomáš Šimáček	stavebník: Ing. Tomáš Šimáček	formát: 9 x A4
objekt: Jihomoravský	stavební místo: Holubice	projekt: DSP
investor: Miror Development s.r.o., Wintřova 2853/30a, 628 00 Brno, IČO: 27741036	stavba: VÝSTAVBA KOMUNIKACE, IS, RD A DOMOVA ANVĚTE PRO SENIORY NA PAR. KN C.886/3, 886/74 AŽ 886/90, 890/1, 890/6 AŽ 890/9, K.Ú.HOLUBICE	list: 02
stavba: VÝSTAVBA KOMUNIKACE, IS, RD A DOMOVA ANVĚTE PRO SENIORY NA PAR. KN C.886/3, 886/74 AŽ 886/90, 890/1, 890/6 AŽ 890/9, K.Ú.HOLUBICE	stavba: SO 01.1 - KOMUNIKACE, PARKOVACÍ PLOCHY, VJEZDY, CHODNÍK SO 01.2 - PODÉLNÁ PARKOVACÍ MÍSTA U MK PŘED DOMOVEM PRO SENIORY SO 01.3 - SPOLEČNÁ STEZKA PRO CHODCE A CYKLISTY	škála: 1 : 500
datum: 19/2017	stavba: SITUACE	list: 02