# ZMĚNA č. 6 ÚZEMNÍHO PLÁNU OBCE HOLUBICE

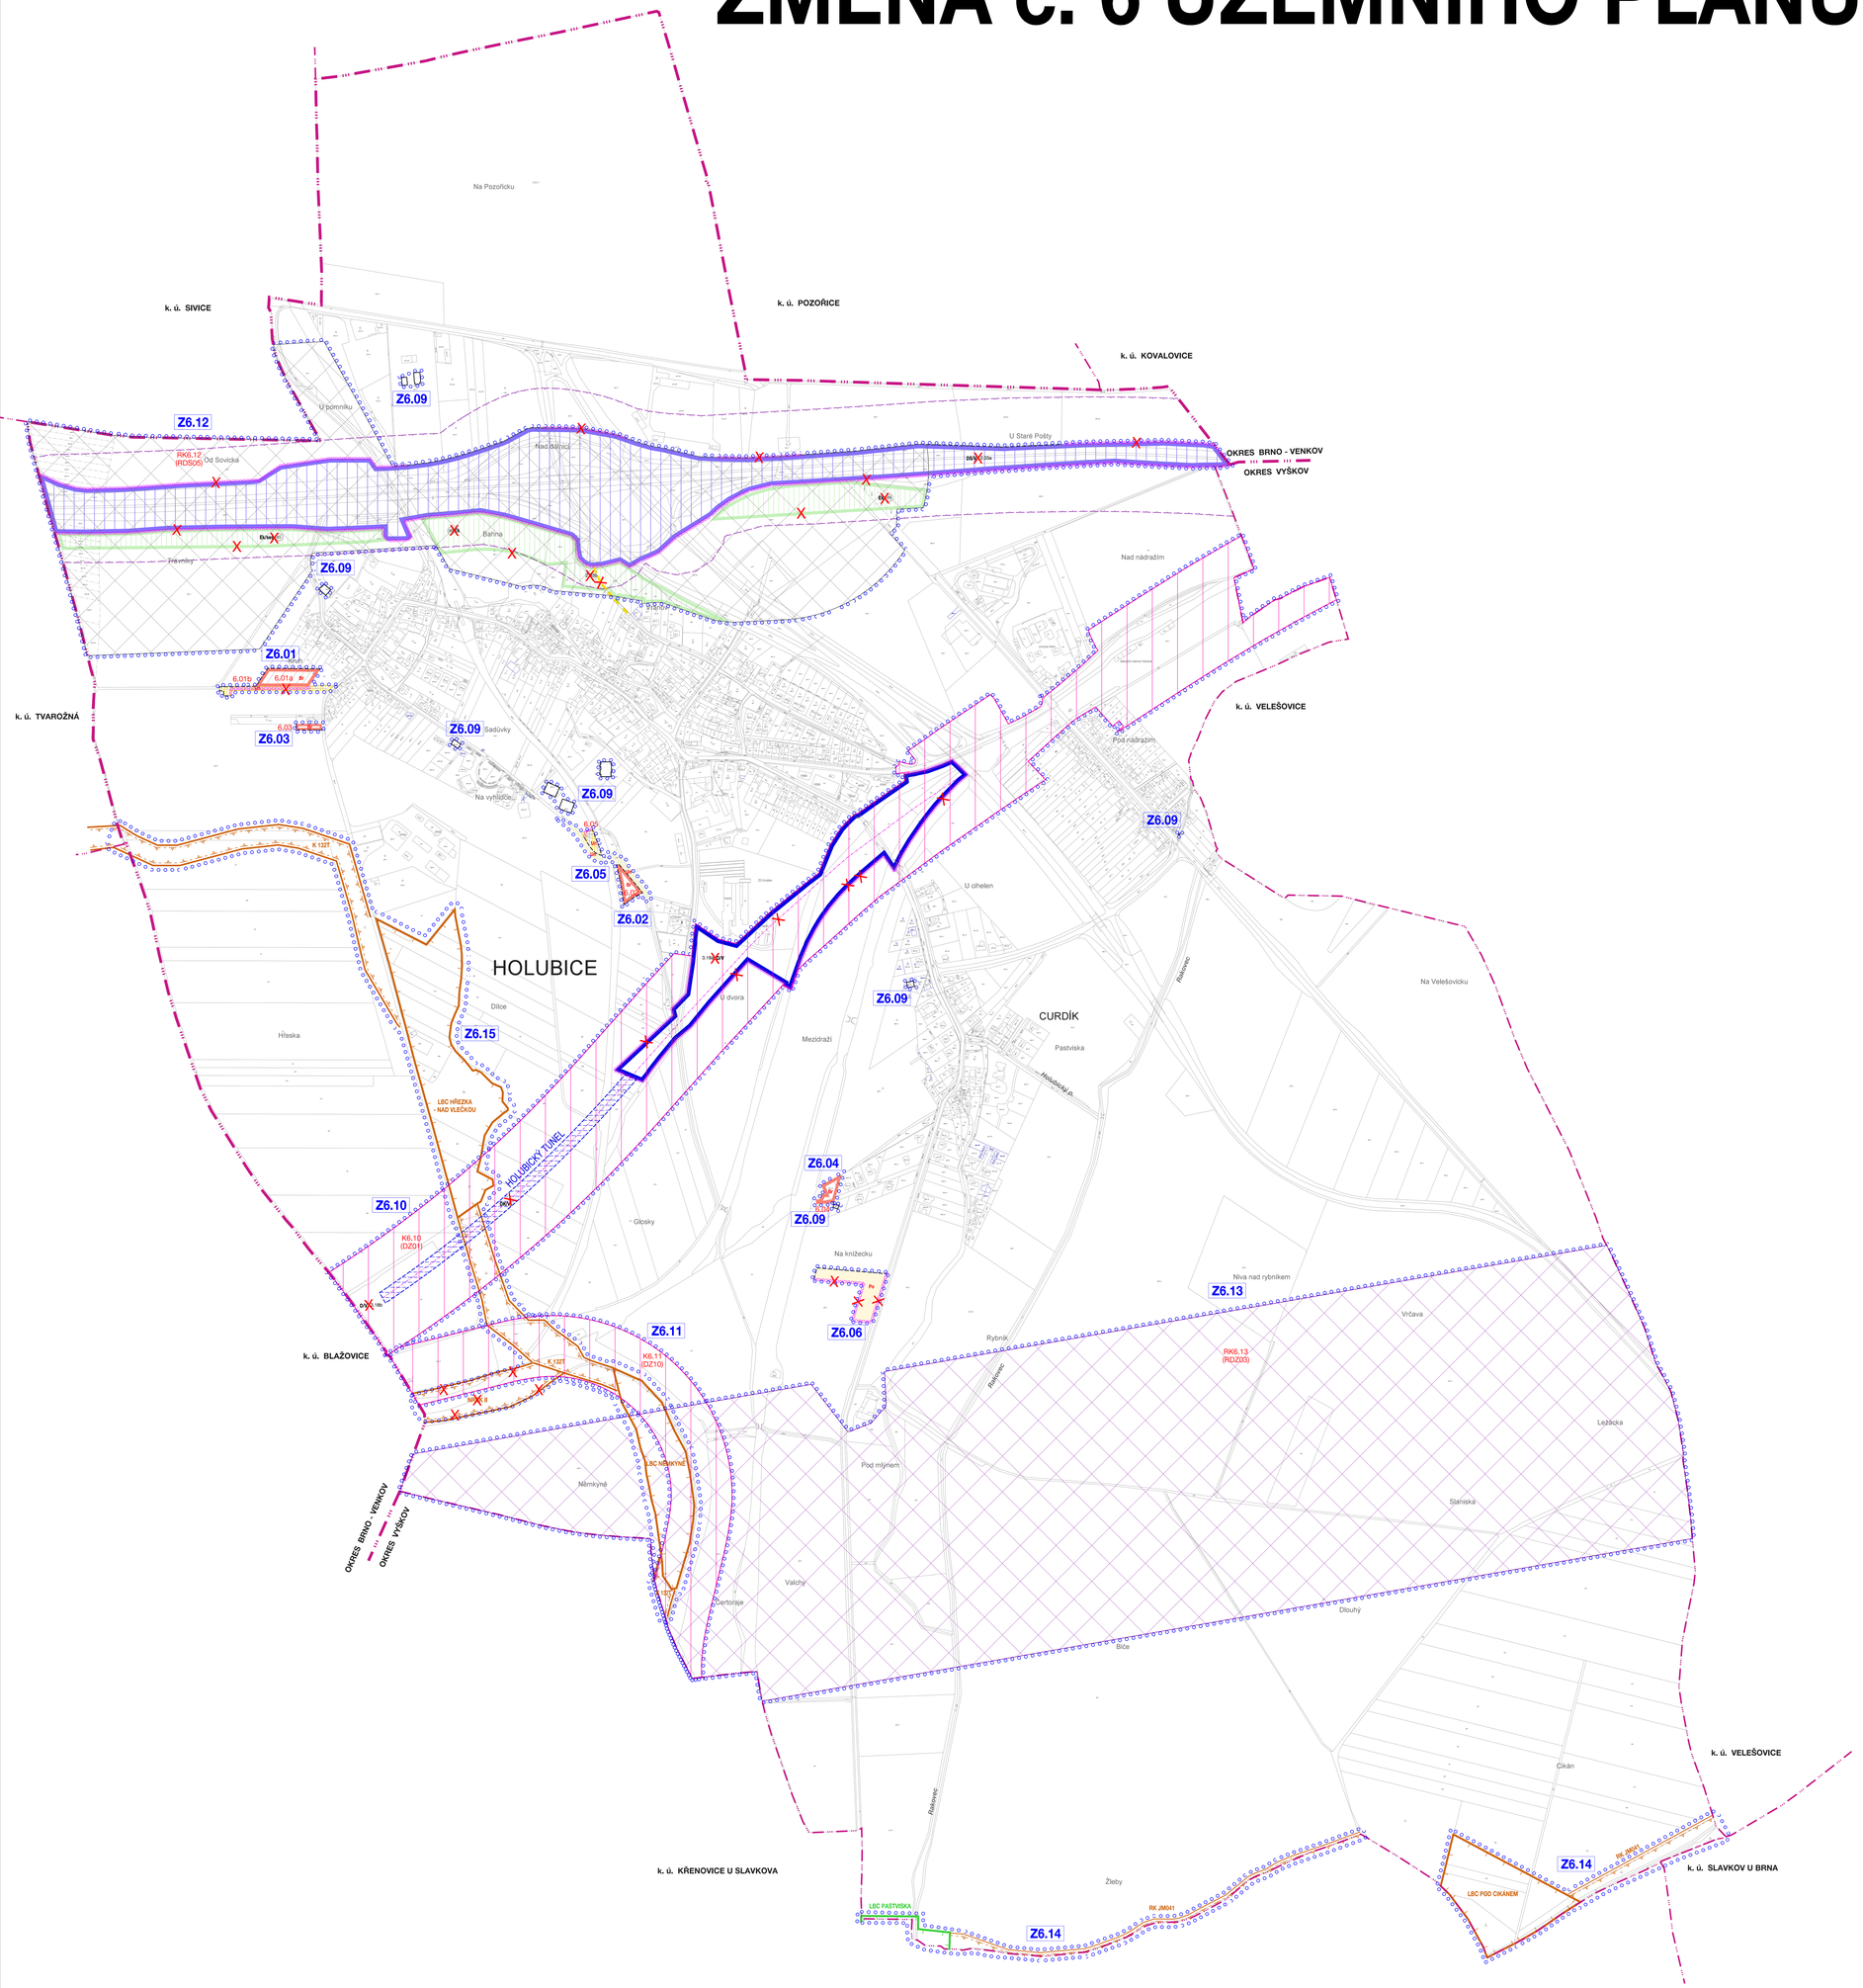


## LEGENDA

STAV | NÁVRH

- hranice katastru
- hranice okresu

## LEGENDA PRO ZMĚNU Č. 6

FUNKČNÍ VYUŽITÍ

STAV | NÁVRH

- Br — plochy pro bydlení v rodinných domech
- Ur — plochy veřejných prostranství
- Po — plochy krajinné zóny produkční - orná půda
- Ek — krajinná zeleň - ke zrušení

KONCEPCE DOPRAVNÍ INFRASTRUKTURY

STAV | NÁVRH / REZERVA

- DS — plochy pro silniční dopravu - ke zrušení
- D — plochy pro dopravu - ke zrušení
- DK — koridory pro dopravu - ke zrušení
- ochranné pásmo ~~ploch a koridorů~~ koridoru pro modernizaci trati Brno - Přerov
- K6.10 (DZ01) — koridor dopravní infrastruktury - železniční doprava (modernizace trati Brno - Přerov) / návrh
- K6.11 (DZ10) — koridor dopravní infrastruktury - železniční doprava (optimalizace a elektrizace tratě č.340 Brno - Šlapanice - Veselí n.M. - hranice) / návrh
- RK6.12 (RDS05) — koridor dopravní infrastruktury - silniční doprava (rozšíření dálnice D1 Slatina - Holubice, zkapacitnění včetně MÚK) / územní rezerva
- RK6.12 (RDZ03) — koridor dopravní infrastruktury - železniční doprava (vysokorychlostní doprava VRT Ponětovice - Vyškov - hranice kraje (- Ostrava)) / územní rezerva
- ochranné pásmo dálnice D1 a MÚK (silniční ochranné pásmo dálnice D1)
- ostatní místní komunikace ke zrušení

- Z6.01 — hranice řešeného území
- 6.01 — identifikační číslo dílčí změny
- identifikační číslo rozvojové plochy
- hranice zastavěného území k 15. 1. 2018
- zastavitelné plochy
- hranice zastavitelných ploch ke zrušení

KONCEPCE ÚSES

STAV | NÁVRH

- K 132T — nadregionální biokoridor
- K II — nadregionální biokoridor ke zrušení
- RK 3904T — regionální biokoridor
- LBC — lokální biocentrum

## ZÁZNAM O ÚČINNOSTI

| | |
|---|---|
| Správní orgán, který změnu č. 6 vydal :<br>Datum nabytí účinnosti změny č. 6 : | Zastupitelstvo obce H O L U B I C E |
| Oprávněná úřední osoba pořizovatele<br>Jméno a příjmení :<br>Funkce :<br><br>Podpis :<br>Razítko : | <br><br>referent odboru stavebního a územně plánovacího úřadu<br>Městský úřad Slavkov u Brna |

## NÁVRH VYUŽITÍ ÚZEMÍ SÍDLA A KRAJINY - HLAVNÍ VÝKRES

| | |
|---|---|
| ZMĚNA č. 6 ÚPO HOLUBICE - UPRAVENÝ NÁVRH | |
| EVIDENČNÍ ČÍSLO : | 216 - 001 - 746 |
| ZHOTOVITEL : | URBANISTICKÉ STŘEDISKO BRNO, SPOL. S R. O. |
| PROJEKTANTI :<br><br>GRAF. PRÁCE : | ING. ARCH. I. GOLEŠOVÁ,<br>ING. P. VESELÝ, MGR. M. NOVOTNÝ<br>ING. S. MATULOVÁ |
| POŘIZOVATEL : | MĚSTSKÝ ÚŘAD SLAVKOV U BRNA |
| MĚŘÍTKO : | 1: 5 000 |
| DATUM : | ČERVENEC 2018 |

www.usbrno.cz
urbanistické středisko brno

1