


SITUACE PŘECHODNÉHO DOPRAVNÍHO ZNAČENÍ

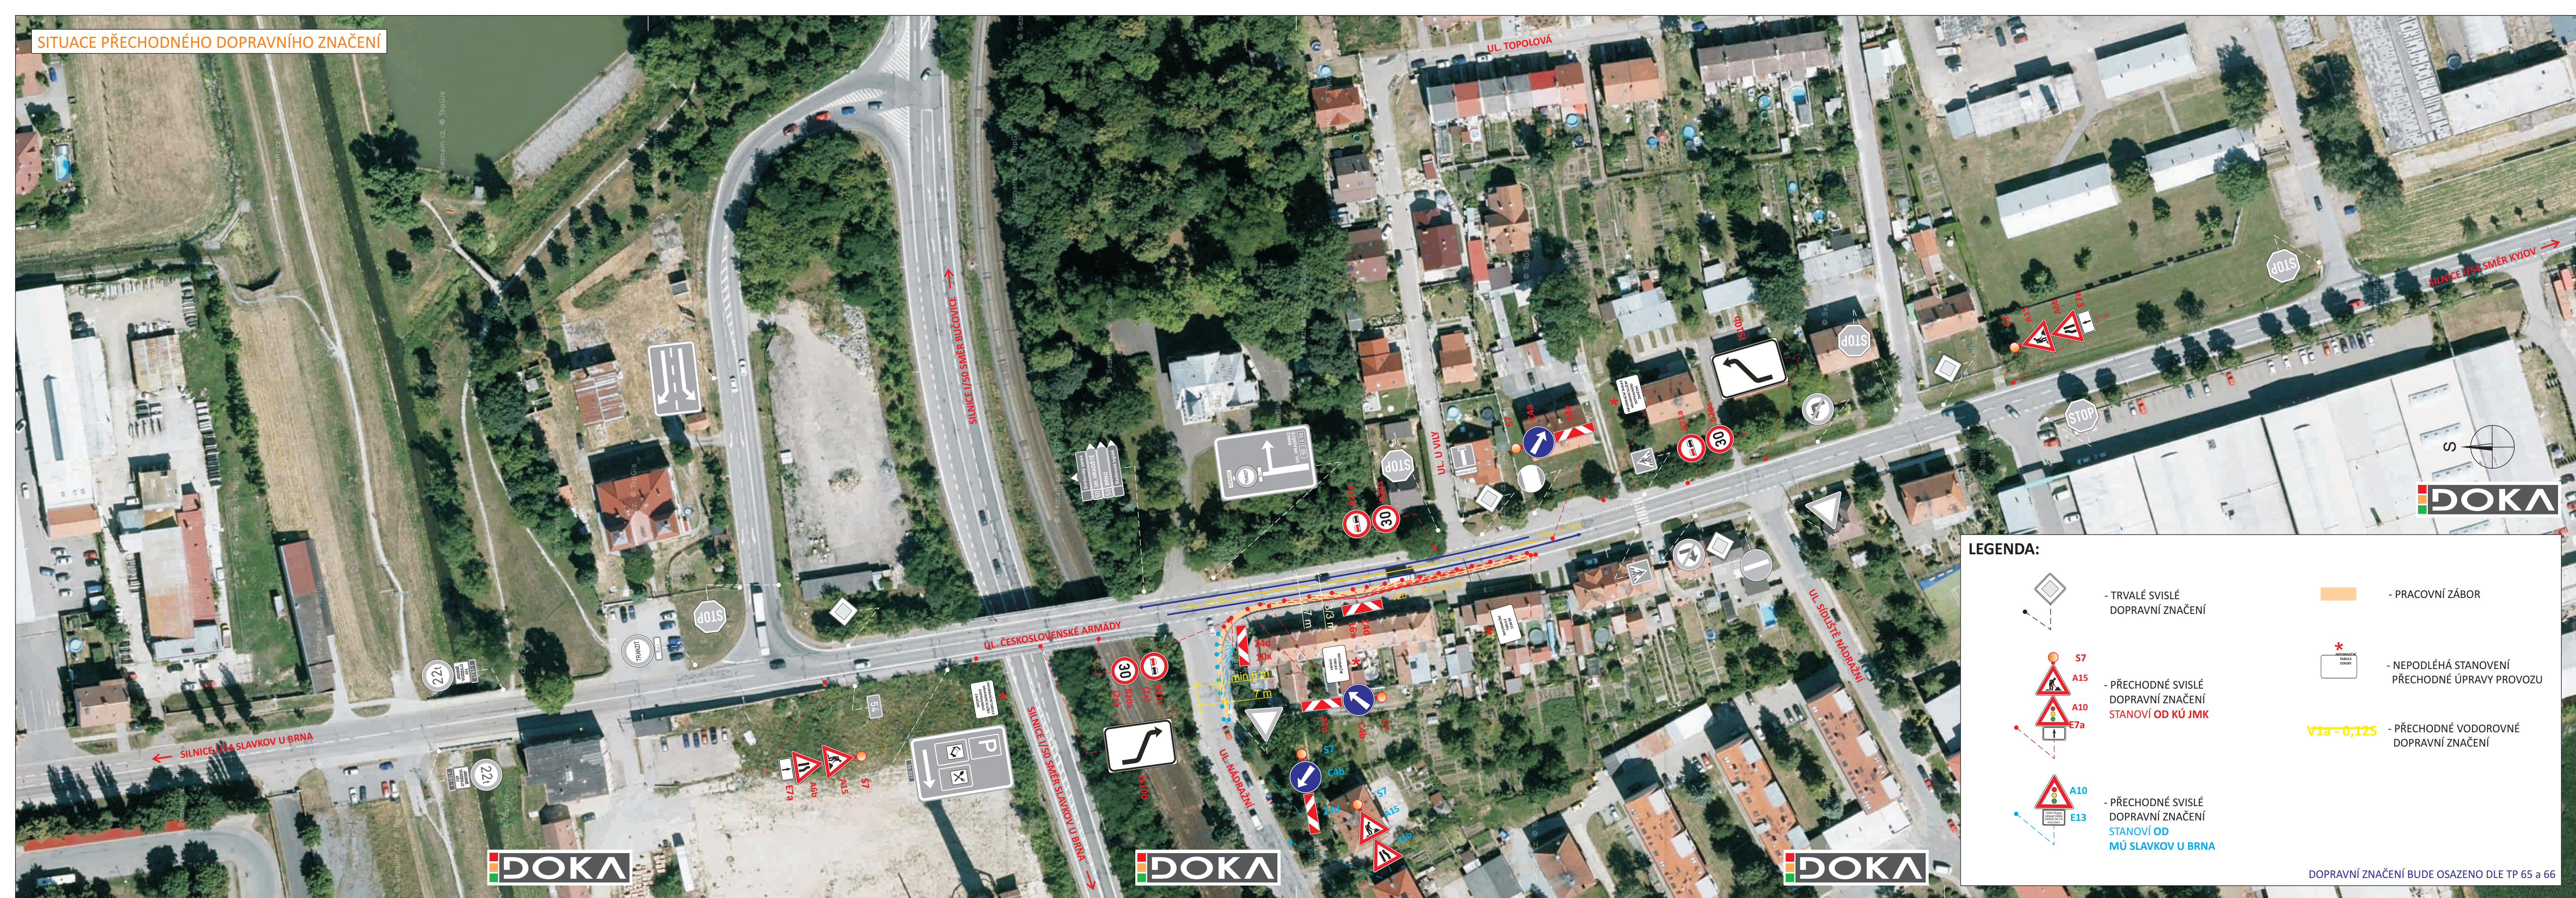

**LEGENDA:**

- TRVALÉ SVISLÉ DOPRAVNÍ ZNAČENÍ
- PŘECHODNÉ SVISLÉ DOPRAVNÍ ZNAČENÍ STANOVÍ OD KÚ JMK
- PŘECHODNÉ SVISLÉ DOPRAVNÍ ZNAČENÍ STANOVÍ OD MÚ SLAVKOV U BRNA
- PRACOVNÍ ZÁBOR
- NEPODLÉHÁ STANOVENÍ PŘECHODNÉ ÚPRAVY PROVOZU
- PŘECHODNÉ VODOROVNÉ DOPRAVNÍ ZNAČENÍ

**DOPRAVNÍ ZNAČENÍ BUDE OSAZENO DLE TP 65 a 66**



POTVRZENÍ PLATNOSTI DOKUMENTACE:

POLICE ČESKÉ REPUBLIKY - DOPRAVNÍ INSPEKTORÁT VÝŠKOV: \_\_\_\_\_

ŘSD ČR - ZÁVOD BRNO: \_\_\_\_\_

MĚSTO SLAVKOV U BRNA: \_\_\_\_\_

**DOKA** • Svislé dopravní značení • Vodorovné dopravní značení • Provizorní dopravní značení • Projektování dopravního značení

DOKA, s.r.o., provozovna: Na návsí 11/5, Holásky, 620 00 Brno, IČ: 63471752, DIČ: CZ63471752, e-mail: info@dokadz.cz, www.dokadz.cz, mob.: 603 881 905

VEDOUCÍ PROJEKTANT	Aleš TESAŘ		<b>DOKA</b>
ZODPOVĚDNÝ PROJEKTANT	Aleš TESAŘ		DOKA, s.r.o. Na návsí 11/5, Holásky, 620 00 Brno IČ: 63471752, DIČ: CZ63471752 e-mail: info@dokadz.cz www.dokadz.cz mob.: +420 603 881 905
VYPRACOVAL	Aleš TESAŘ		
KRESLIL	Aleš TESAŘ		
KONTOLOVAL	Bc. Jakub LACH		
KRAJ: JIHO MORAVSKÝ	OKRES: VYŠKOV	KÚ: SLAVKOV U BRNA	DATUM: 6/2018
STAVBA:			FORMÁT: 5x A4
			MĚŘÍTKO: -----
			ÚČEL: RDS
			ČÍS. ZAKÁZKY: PDZ - 073
			ARCHIVNÍ ČÍS.: 2018 - 081
NÁZEV VÝKRESU:	SITUACE PŘECHODNÉHO DOPRAVNÍHO ZNAČENÍ		ČÍS. SOUPRAVY: ČÍS. PŘÍLOHY
			<b>I B</b>