ZMĚNA č. 6 ÚZEMNÍHO PLÁNU OBCE HOLUBICE

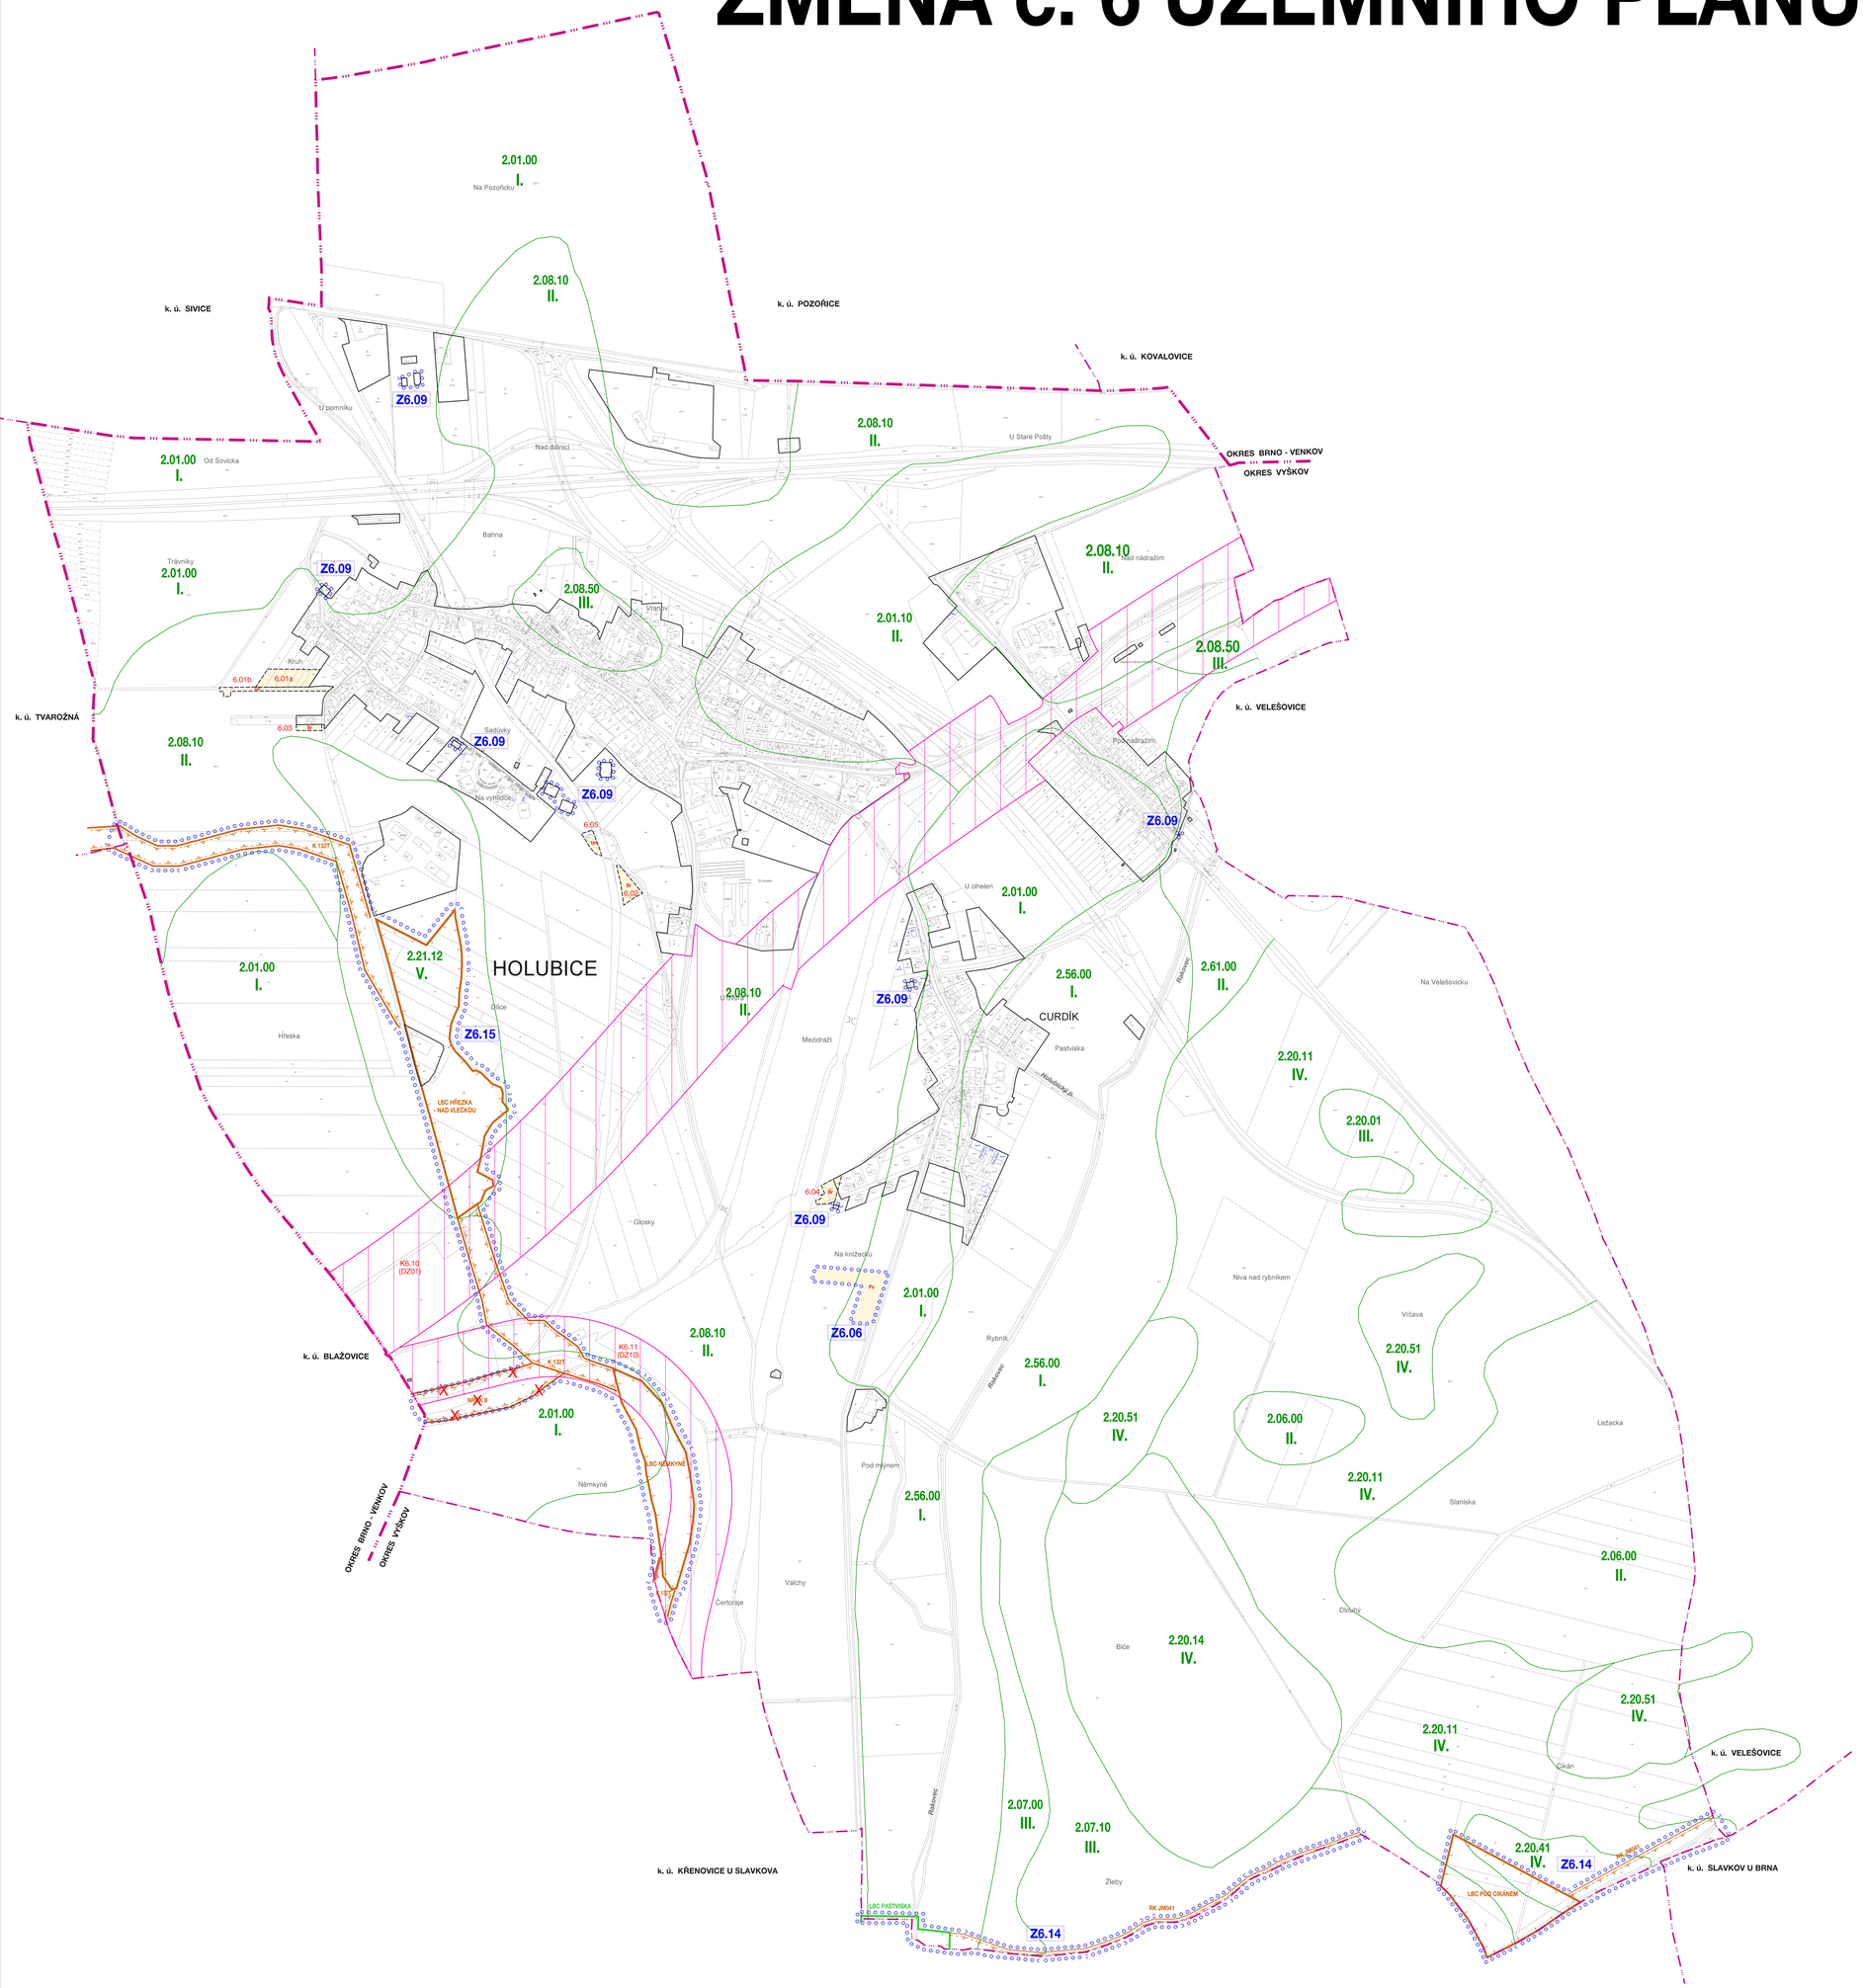

LEGENDA

STAV	NÁVRH	
		hranice katastru
		hranice okresu

LEGENDA PRO ZMĚNU Č. 6

FUNKČNÍ VYUŽITÍ

STAV	NÁVRH	
	Br	plochy pro bydlení v rodinných domech
	Ůn	plochy veřejných prostranství
Po		plochy krajinné zóny produkční - orná půda, navrácení do krajiny
	K6.10 (DZ01)	koridory dopravní infrasruktury - železniční doprava
	Z6.00 6.01	hranice řešeného území (dílčí změny Z6.06, Z6.09, Z6.14, Z6.15) , identifikace
		identifikační číslo lokality, která je předmětem záboru ZPF změny č. 6
		hranice zastavěného území k 15. 1. 2018
		zastavitelné plochy
		zemědělská půda

ÚZEMNÍ SYSTÉm EKOLOGICKÉ STABILITY ŘEŠENÝ ZMĚNOU č. 6

STAV	NÁVRH	
	K 1327	nadregionální biokoridor
	X	nadregionální biokoridor ke zrušení
	RK JIMH1	regionální biokoridor
LBC	LBC	lokální biocentrum

VÝKRES PŘEDPOKLÁDANÝCH ZÁBORŮ PŮDNÍHO FONDU

ZMĚNA č. 6 ÚPO HOLUBICE - UPRAVENÝ NÁVRH	
EVIDENČNÍ ČÍSLO :	216 - 001 - 746
ZHOTOVITEL :	URBANISTICKÉ STŘEDISKO BRNO, SPOL. S R. O.
PROJEKTANTI :	ING. ARCH. I. GOLEŠOVÁ, ING. P. VESELÝ, MGR. M. NOVOTNÝ
GRAF. PRÁCE :	ING. S. MATULOVÁ
POŘIZOVATEL :	MĚSTSKÝ ÚŘAD SLAVKOV U BRNA
MĚŘÍTKO :	1: 5 000
DATUM :	LEDEN 2019

www.usbrno.cz
urbanistické středisko brno

7