



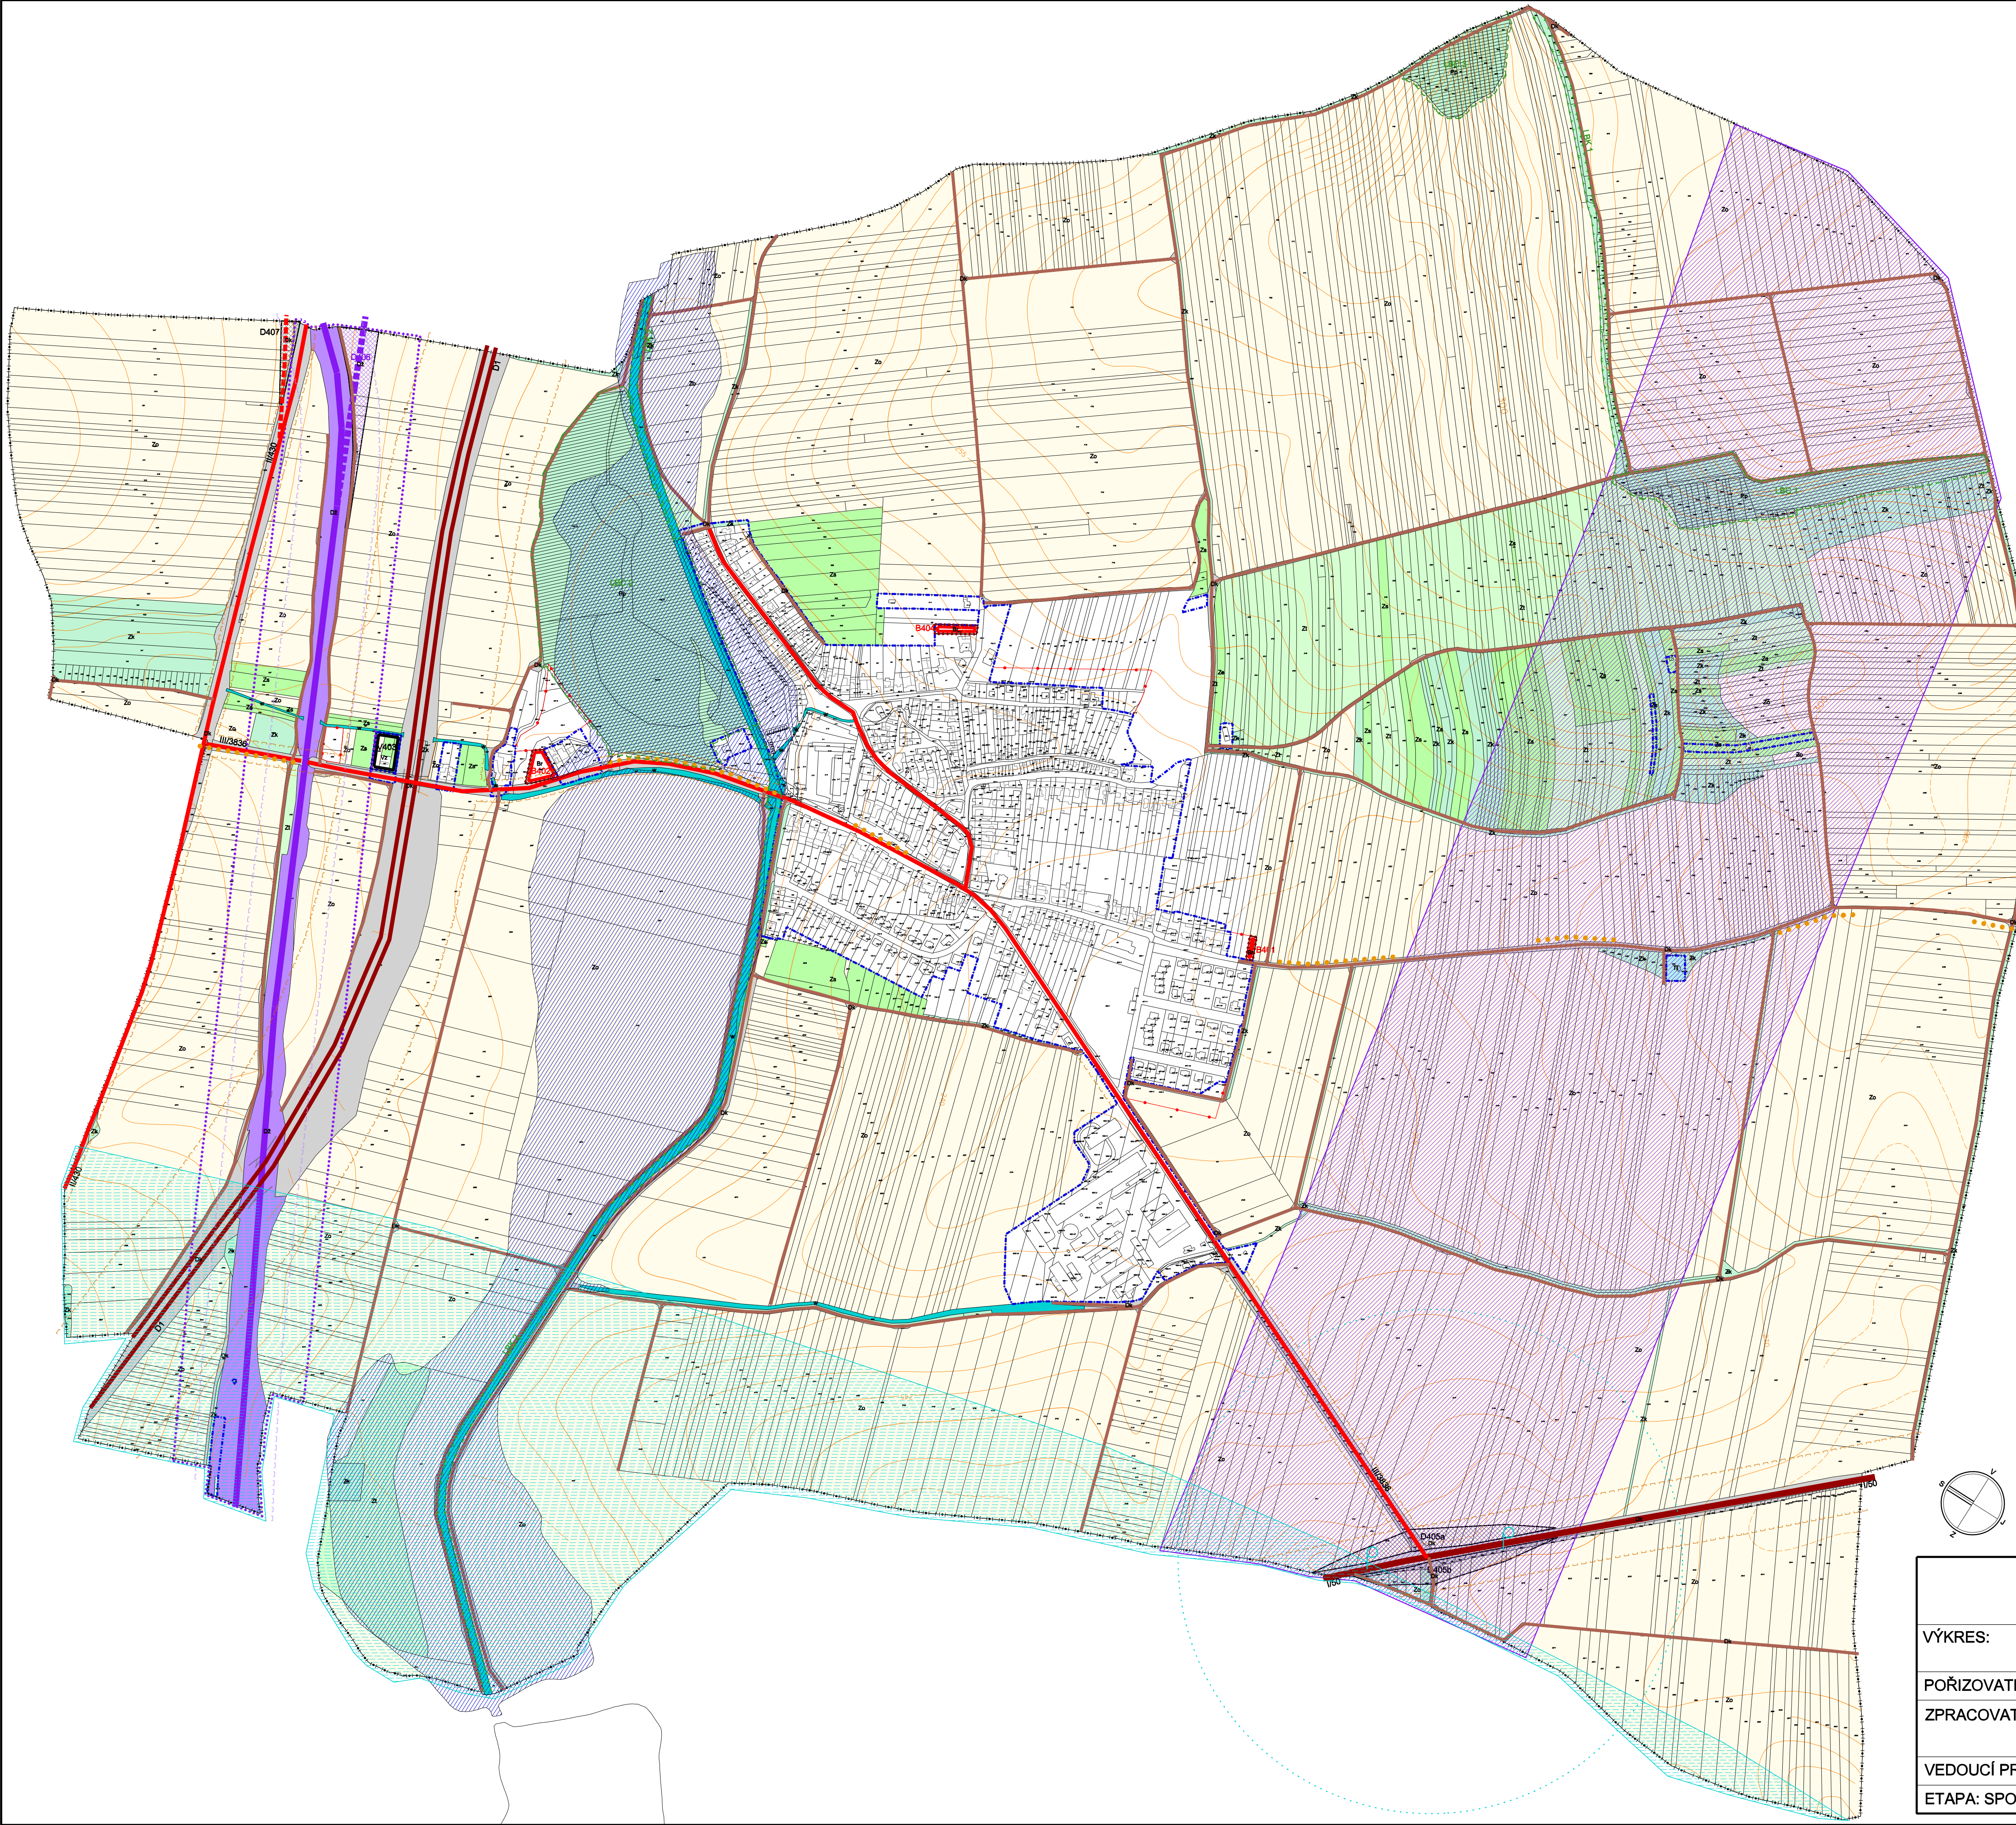


LEGENDA:

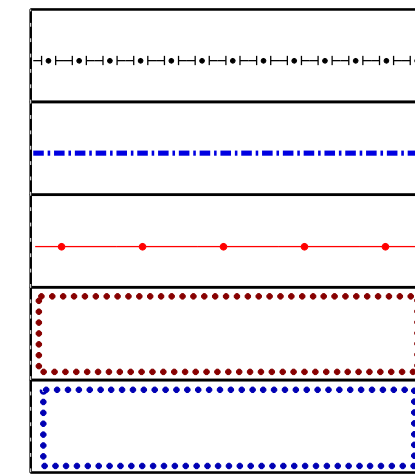

- HRANICE ÚZEMÍ OBCE
- HRANICE ZASTAVĚNÉHO ÚZEMÍ OBCE - AKTUALIZACE ZMĚNOU Č. 4
- HRANICE ZASTAVITELNÝCH PLOCH NAVRŽENÝCH PŮVODNÍM ÚPSÚ
- HRANICE ZASTAVITELNÝCH PLOCH NAVRŽENÝCH ZMĚNOU Č. 4
- HRANICE PLOCH PŘESTAVBY NAVRŽENÝCH ZMĚNOU Č. 4

PLOCHY S ROZDÍLNÝM VYUŽITÍM:

- NOVĚ VYMEZENÉ TOUTO ZMĚNOU

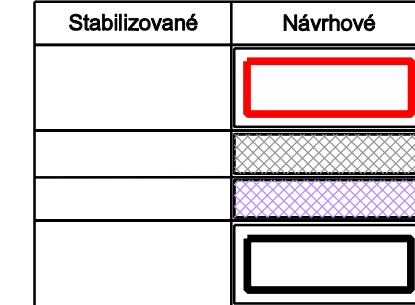

- PLOCHY BYDLENÍ
Bf BYDLENÍ V RODINNÝCH DOMECH
- PLOCHY DOPRAVNÍ
DK POZEMNÍ KOMUNIKACE
DZ PLOCHY DRÁŽNÍ DOPRAVY
PLOCHY SMÍŠENÉ VÝROBNÍ
Vz VÝROBA ZEMĚLŠKÁ


PLOCHY S ROZDÍLNÝM VYUŽITÍM:

- UVEDENÍ DO SOULADU S KOMPLEXNÍ POZEMKOVOU ÚPRAVOU




- PLOCHY ZELENÉ
Zk ZELENĚ KRAJINNÁ
PLOCHY DOPRAVNÍ INFRASTRUKTURY
DK POZEMNÍ KOMUNIKACE
DZ PLOCHY DRÁŽNÍ DOPRAVY
PLOCHY TECHNICKÉ INFRASTRUKTURY
TI TECHNICKÁ INFRASTRUKTURA
PLOCHY VODNÍ A HOSPODÁŘSKÉ
W VODNÍ TOKY A NÁDRŽE
DROBNÉ VODNÍ TOKY
PLOCHY ZEMĚLŠKÉ
Zo ORNÁ PŮDA
Zs SADY, ZAHRADY, VINICE
Zi TRVALE ZATRAVNĚNÉ PLOCHY
PLOCHY PŘÍRODNÍ
Pp PLOCHY PŘÍRODNÍ
PLOCHY LESNÍ
Ls PLOCHY LESNÍ

ÚZEMNÍ SYSTÉM EKOLOGICKÉ STABILITY:

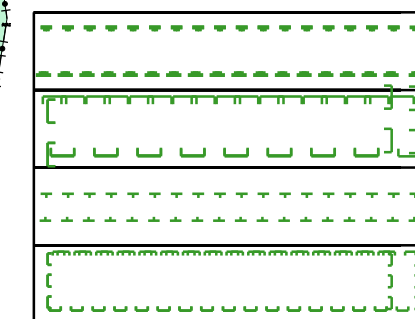


- NADREGIONÁLNÍ BIOKORIDOR
- REGIONÁLNÍ BIOCENTRUM
- LOKÁLNÍ BIOKORIDOR
- LOKÁLNÍ BIOCENTRUM

KONCEPCE DOPRAVY:

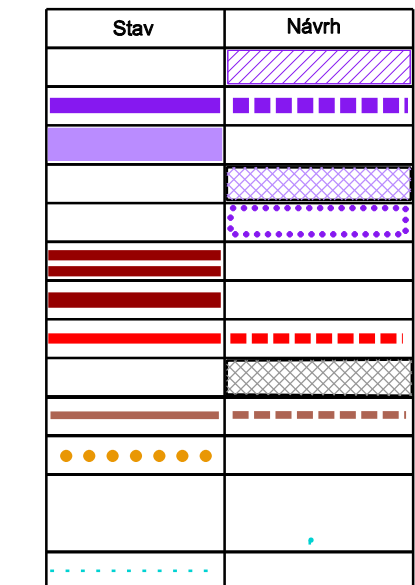


- ÚR VRT - ÚZEMNÍ REZERVA PRO VYSOKORYCHLOSTNÍ TRATĚ
ŽELEZNIČNÍ TRATĚ
- PLOCHY DRÁŽNÍ DOPRAVY - UPŘESNĚNO PO POZEMKOVÉ ÚPRAVĚ
PLOCHY DRÁŽNÍ DOPRAVY - VYMEZENO TOUTO ZMĚNOU
DZ1 KORIDOR PRO MODERNIZACI ŽELEZNIČNÍ TRATI - VYMEZENO TOUTO ZMĚNOU
DÁLNIČNÍ - UPŘESNĚNO PO POZEMKOVÉ ÚPRAVĚ
STÁTNÍ SILNICE - UPŘESNĚNO PO POZEMKOVÉ ÚPRAVĚ
KRAJSKÉ SILNICE - UPŘESNĚNO PO POZEMKOVÉ ÚPRAVĚ
PLOCHY PRO POZEMNÍ KOMUNIKACE - VYMEZENO TOUTO ZMĚNOU
ÚČELOVÉ KOMUNIKACE - UPŘESNĚNO PO POZEMKOVÉ ÚPRAVĚ
CYKLOTRASA - KORIDOR KRAJSKÉ CYKLISTICKÉ SÍTĚ
- ZASTÁVKY AUTOBUSŮ - NÁVRH ZRUŠENÍ - VYMEZENO TOUTO ZMĚNOU
DOCHÁZKOVÁ VZDÁLENOST - 400 m

LIMITY VYUŽITÍ ÚZEMÍ:

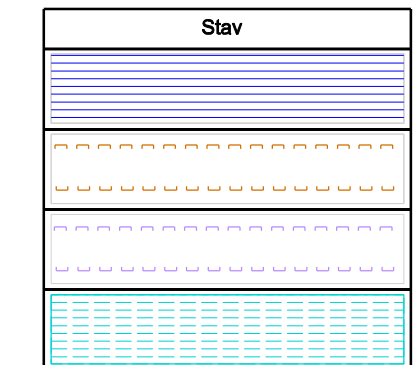

- ZÁPLAVOVÉ ÚZEMÍ
- OCHRANNÉ PÁSMO DÁLNIČNÍ KRAJSKÉ SILNICE
- OCHRANNÉ PÁSMO DRÁHY
- OCHRANNÉ PÁSMO LETIŠTĚ BRNO - TUŘANY - OP VNĚJŠÍ VODOROVNÉ PLOCHY

CELÉ ÚZEMÍ OBCE SE NACHÁZÍ V ZÁJMOVÉM ÚZEMÍ MINISTERSTVA OBRANY ČR
OCHRANNÉ PÁSMO RADIOLOKAČNÍHO ZARÍZENÍ
CELÉ ÚZEMÍ OBCE SE NACHÁZÍ V OCHRANNÉM PÁSMU LETIŠTĚ BRNO - TUŘANY
- OP SE ZÁKAZEM LASEROVÝCH ZARÍZENÍ

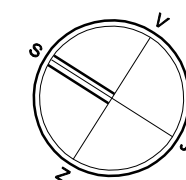

ÚPSŮ VELEŠOVICE ZMĚNA Č. 4 - ODŮVODNĚNÍ

VÝKRES:	KOORDINAČNÍ VÝKRES	1:5 000
POŘIZOVATEL:	MĚSTSKÝ ÚŘAD SLAVKOV U BRNA	02
ZPRACOVATEL:	STUDIO REGION, ING. ARCH. MILOSLAV SOHR IČ: 680 90 731, ZELNÁ 104/13, 619 00 BRNO	
VEDOUCÍ PROJEKTANT:	ING. ARCH. MILOSLAV SOHR, Ph.D.	
ETAPA: SPOLEČNÉ JEDNÁNÍ	PROSINEC 2017	