


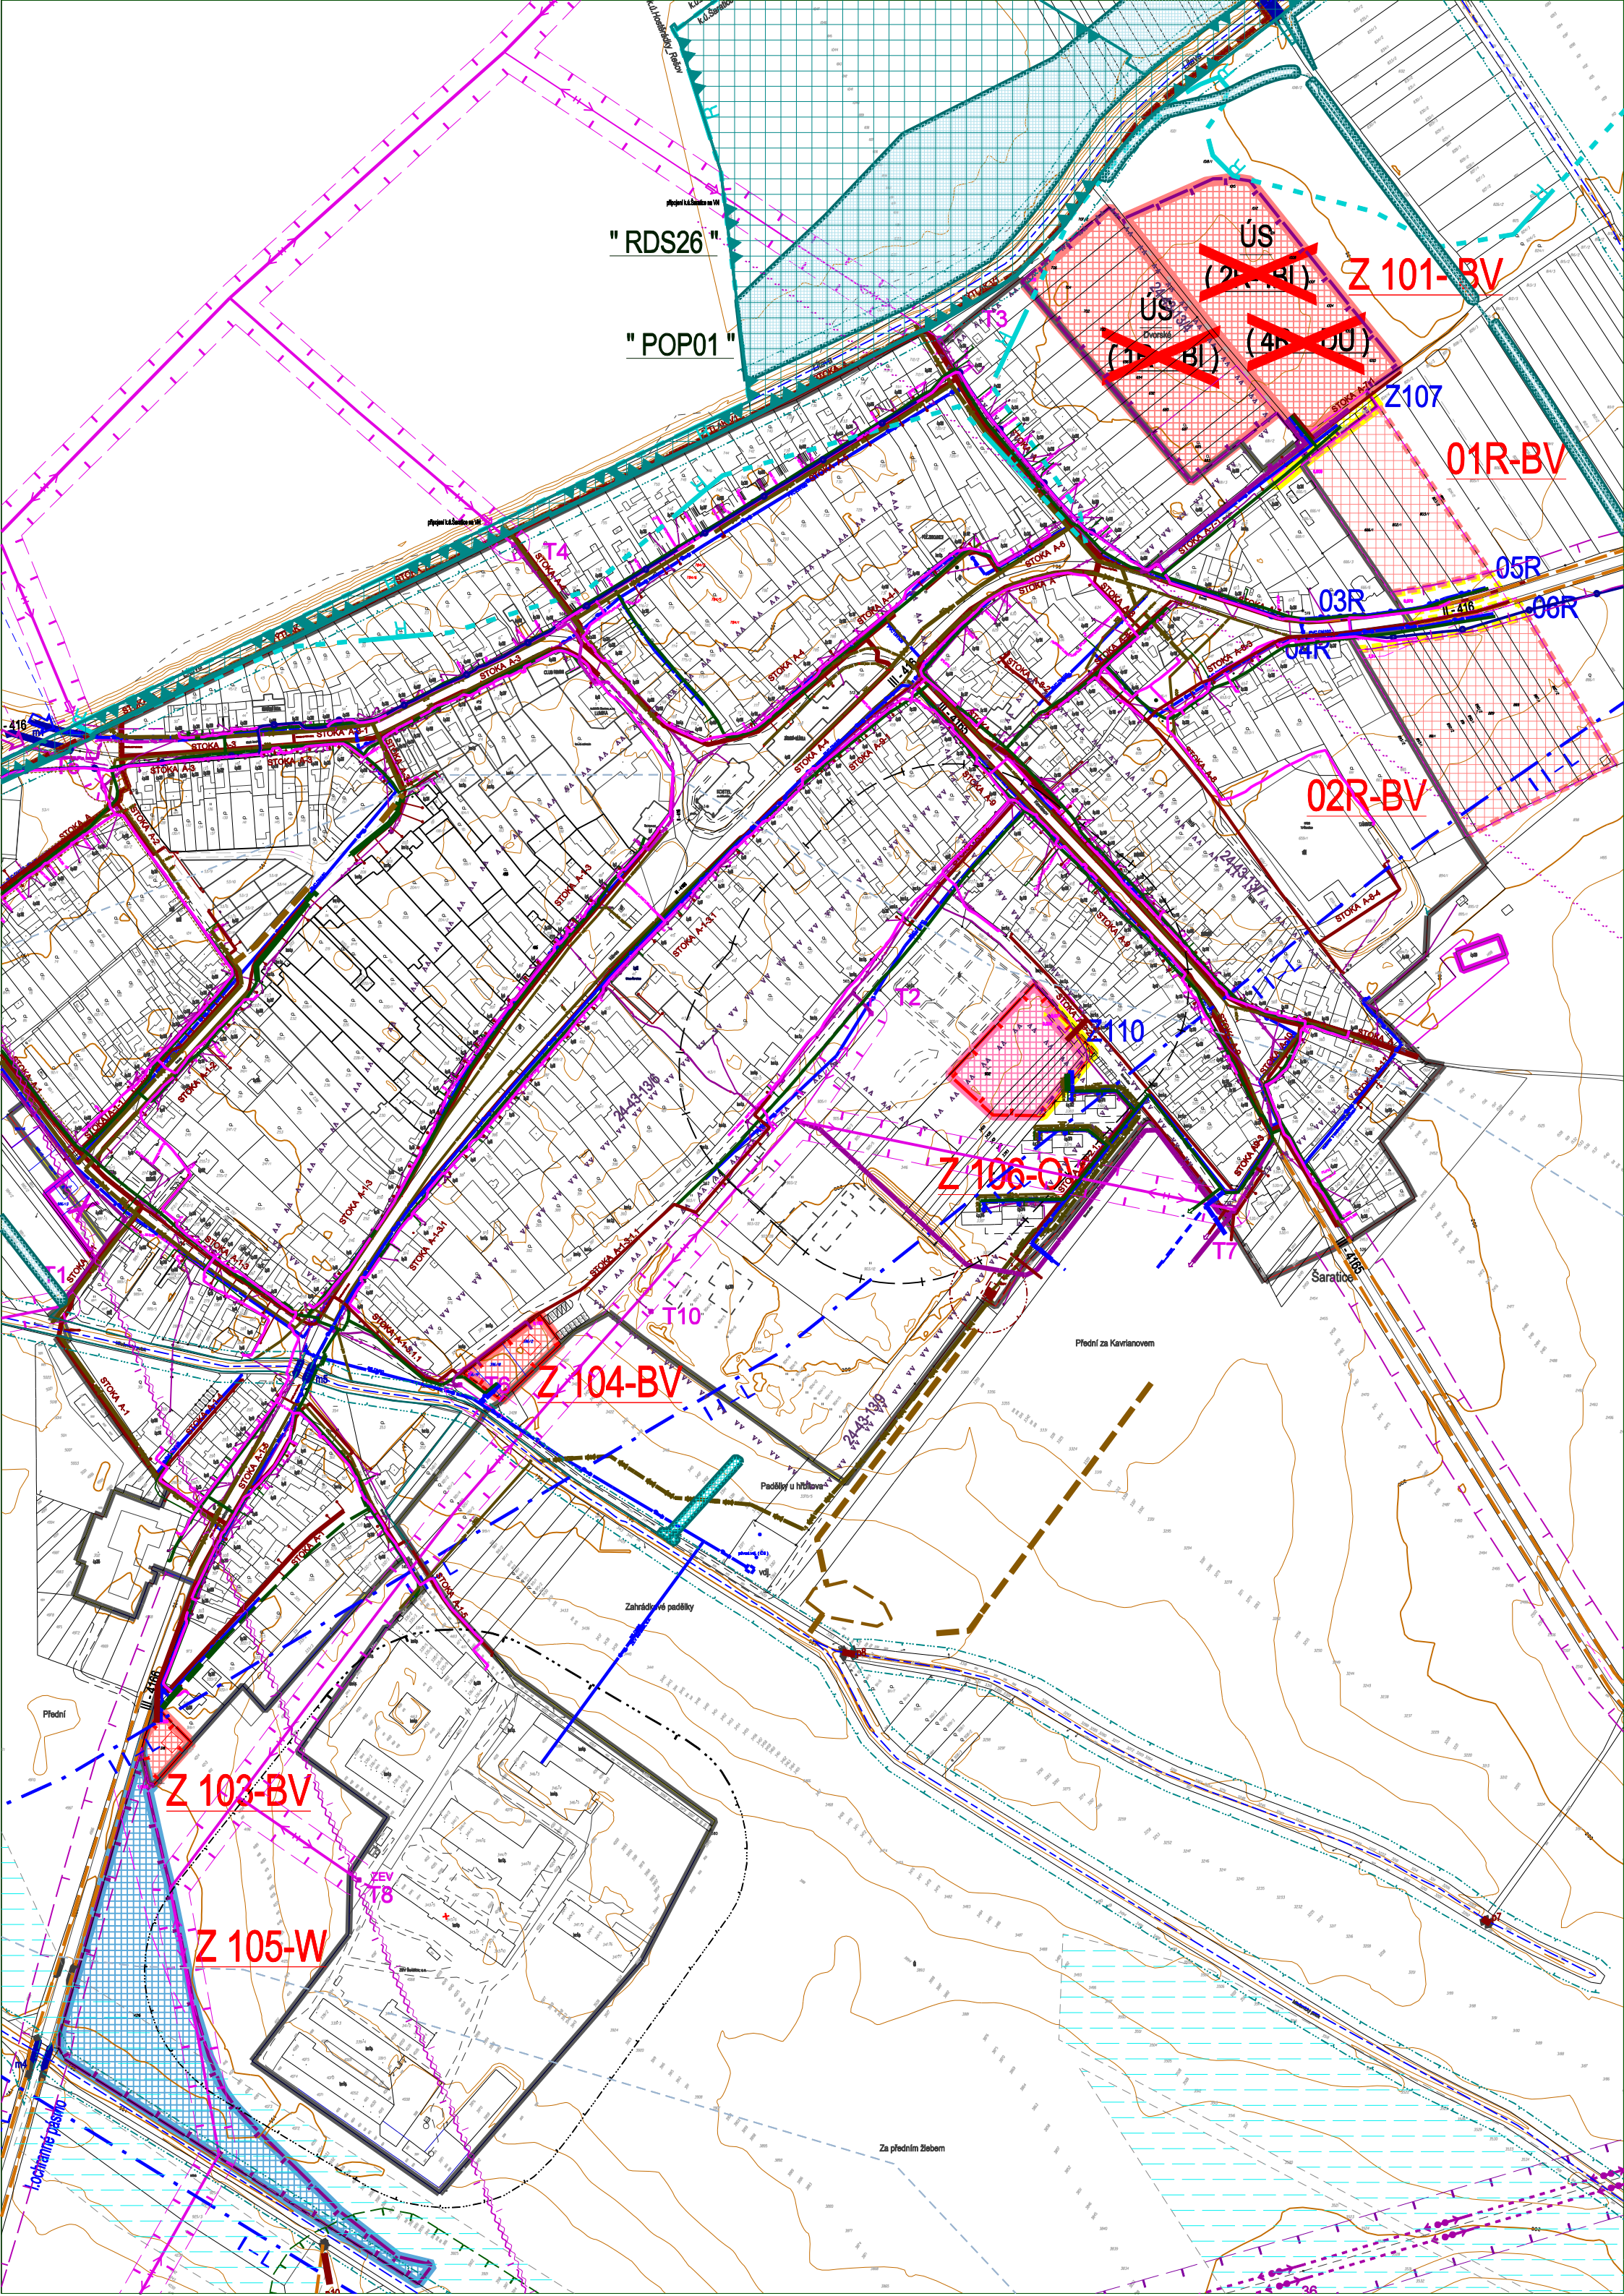

" RDS26 "

" POP01 "

ÚS
(24.11.11)

Z 101-BV

ÚS
(11.11.11)

(46.11.11)

Z107

01R-BV

05R

00R

03R

02R-BV

Z110

Z 106-OV

Z 104-BV

T10

Z 103-BV

Z 105-W

ZEV
T8

Přední za Kavranovem

Podélky u tříkova

Zahradní podélky

Přední

Za předním žebem

Ložnice pasiv